

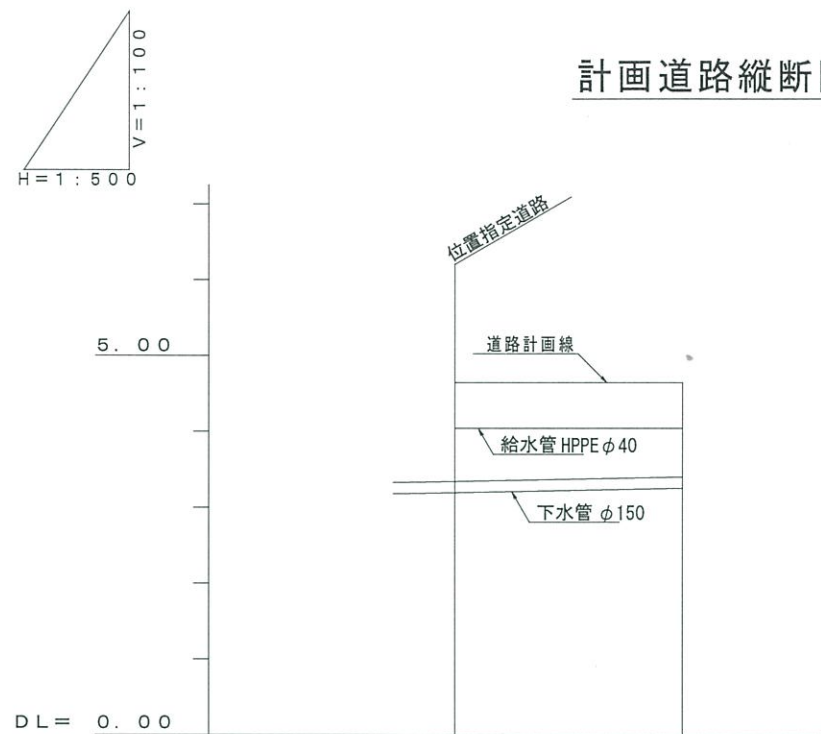


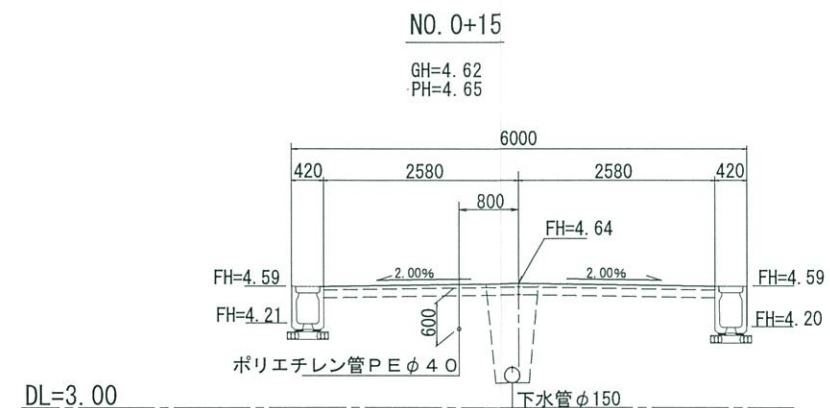

勾配		
地盤高	4.65	4.62
計画高	4.65	4.64
追加距離	0	15.00
単距離	0	15.00
測点	NO. 0	E.P. (+15.00)

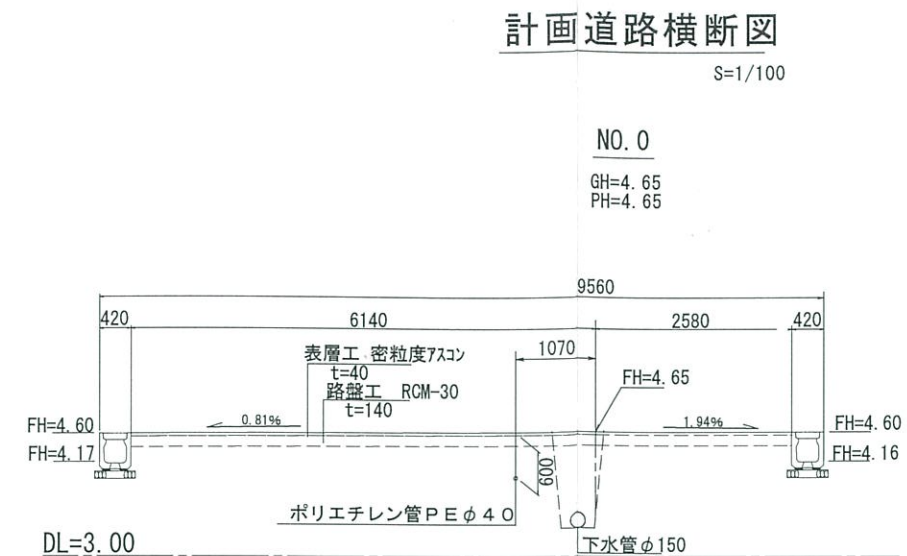

※ 段階確認について
路盤 完了後(幅・厚さ・密度・ブルフローリング確認)
CBR試験は路床完了後行い、報告します。

施工: 1層30cmの敷きだしで転圧を行う。
盛土材料 砂質土 $\gamma=1.9$ $\theta=30^\circ$
道路部は1層20cmの敷きだしで転圧を行う。
上下水の引込管は構造物から30cm以上離隔を確保。
上水道の土被りは60cm以上を確保。

設計者	(株) ティーディーシー 測量士 山根敏朗	
工事名	東福原8丁目宅地造成工事	
図面番号	3/9	
図面名称	縮尺	
道路縦横断面図	S=図示	