


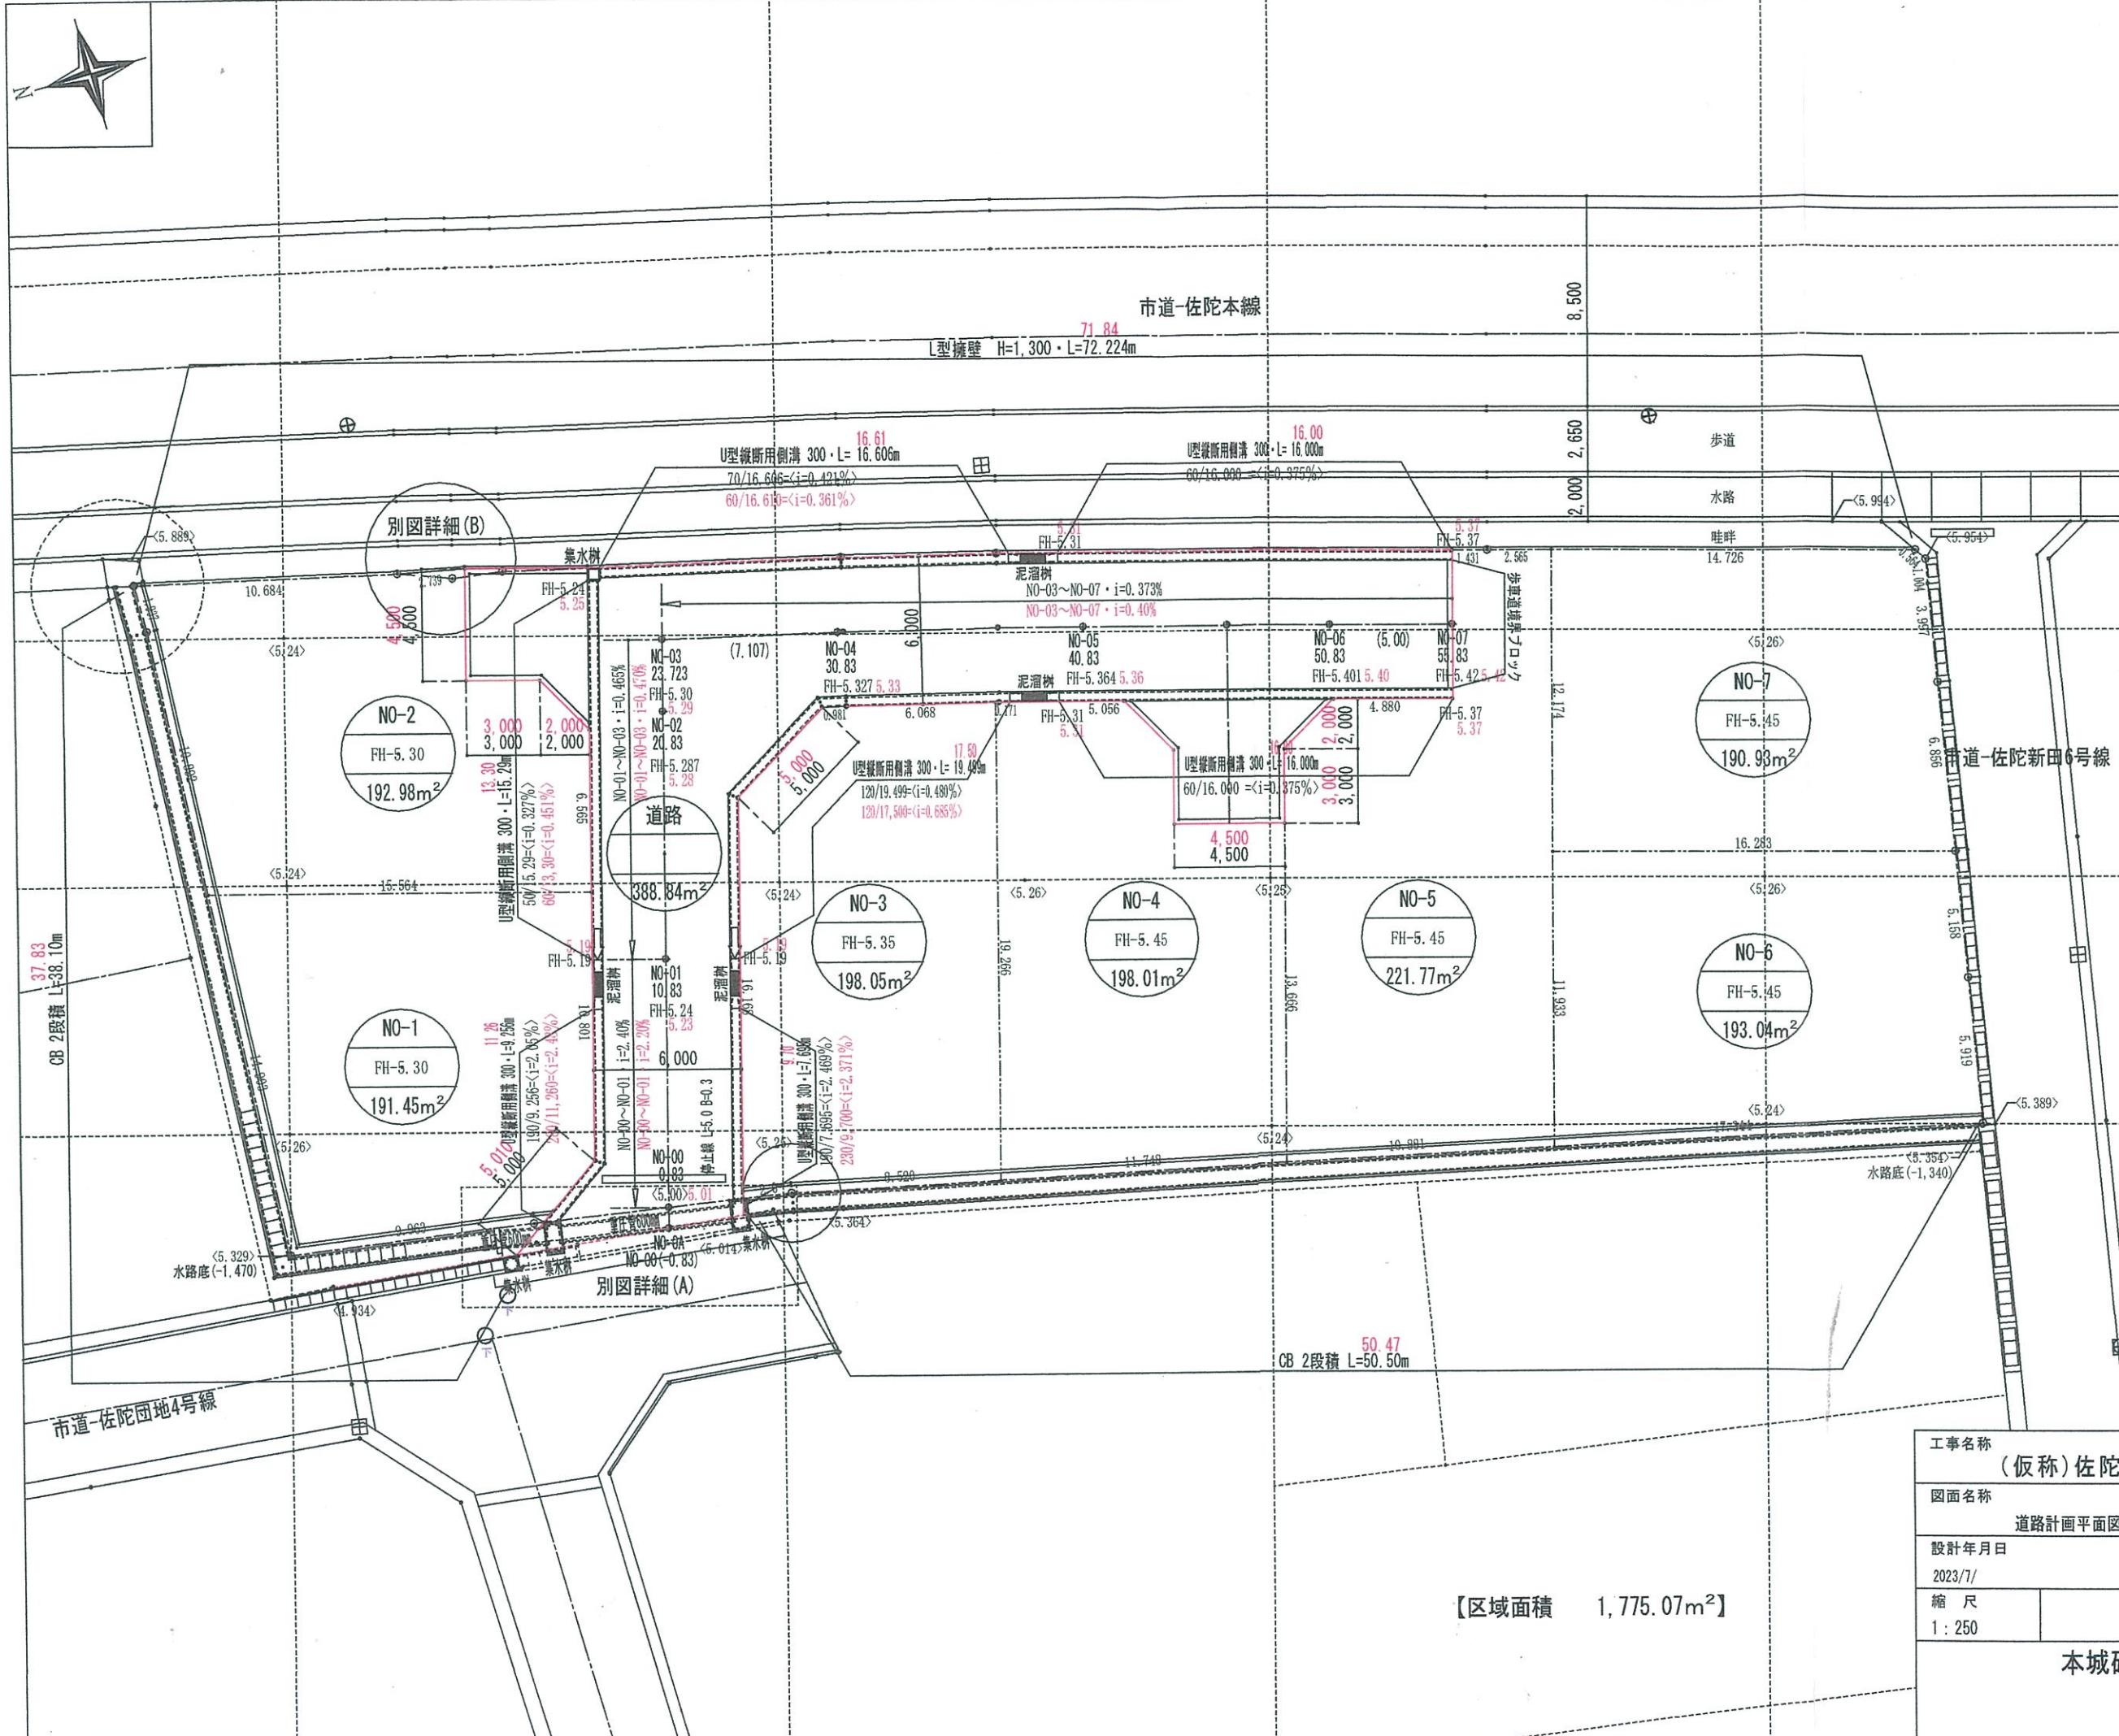

凡 例	
記 号	名 称
---	開発区域境界
○	街区番号
○	宅盤高
○	敷地面積
□	切土部
□	盛土部
< >	標高
①	道路番号及巾員
▬	法面
▬	間知ブロック擁壁
▬	RC擁壁
○	雨水管及入孔
●	污水管及入孔
⊕	防火水槽
⊕	消火栓
〰	ガードフェンス
—	車止
*泥溜樹 @20,000以内に設置 (グレーティング蓋2枚設置)	

【区域面積 1,775.07m²】

工事名称
(仮称)佐陀造成計画図

図面名称
道路計画平面図

設計年月日
2023/7/

縮 尺
1 : 250

図面番号
5/

本城硝子建材商事株式会社
米子市二本木1111番地1
TEL 0859-27-1311
FAX 0859-27-2022