


道路勾配	5.00 5.01		5.24 5.23	5.30 5.29	5.36 5.36	5.40 5.40	5.42 5.42
盛 土	0.00		0.04	0.05	0.08	0.10	0.16
切 土	0.25	0.25					
道路計画高	5.00	5.01	5.24	5.23	5.28	5.30	5.36
地 盤 高	5.25	5.25	5.24	5.24	5.25	5.26	5.26
追 加 距 離	0.83	0.83	10.83	20.83	23.72	30.83	40.83
単 距 離	0.83	0.83	10.00	2.89	7.10	10.00	10.00
測 点	NO-0A	NO-00	NO-01	NO-02	NO-03	NO-04	NO-05


工事名称 (仮称)佐陀造成計画図			
図面名称 道路縦断面図			
設計年月日 2023/7/			
縮 尺 1:200/50			図面番号 6/
本城硝子建材商事株式会社 米子市二本木1111番地1 TEL 0859-27-1311 FAX 0859-27-2022			

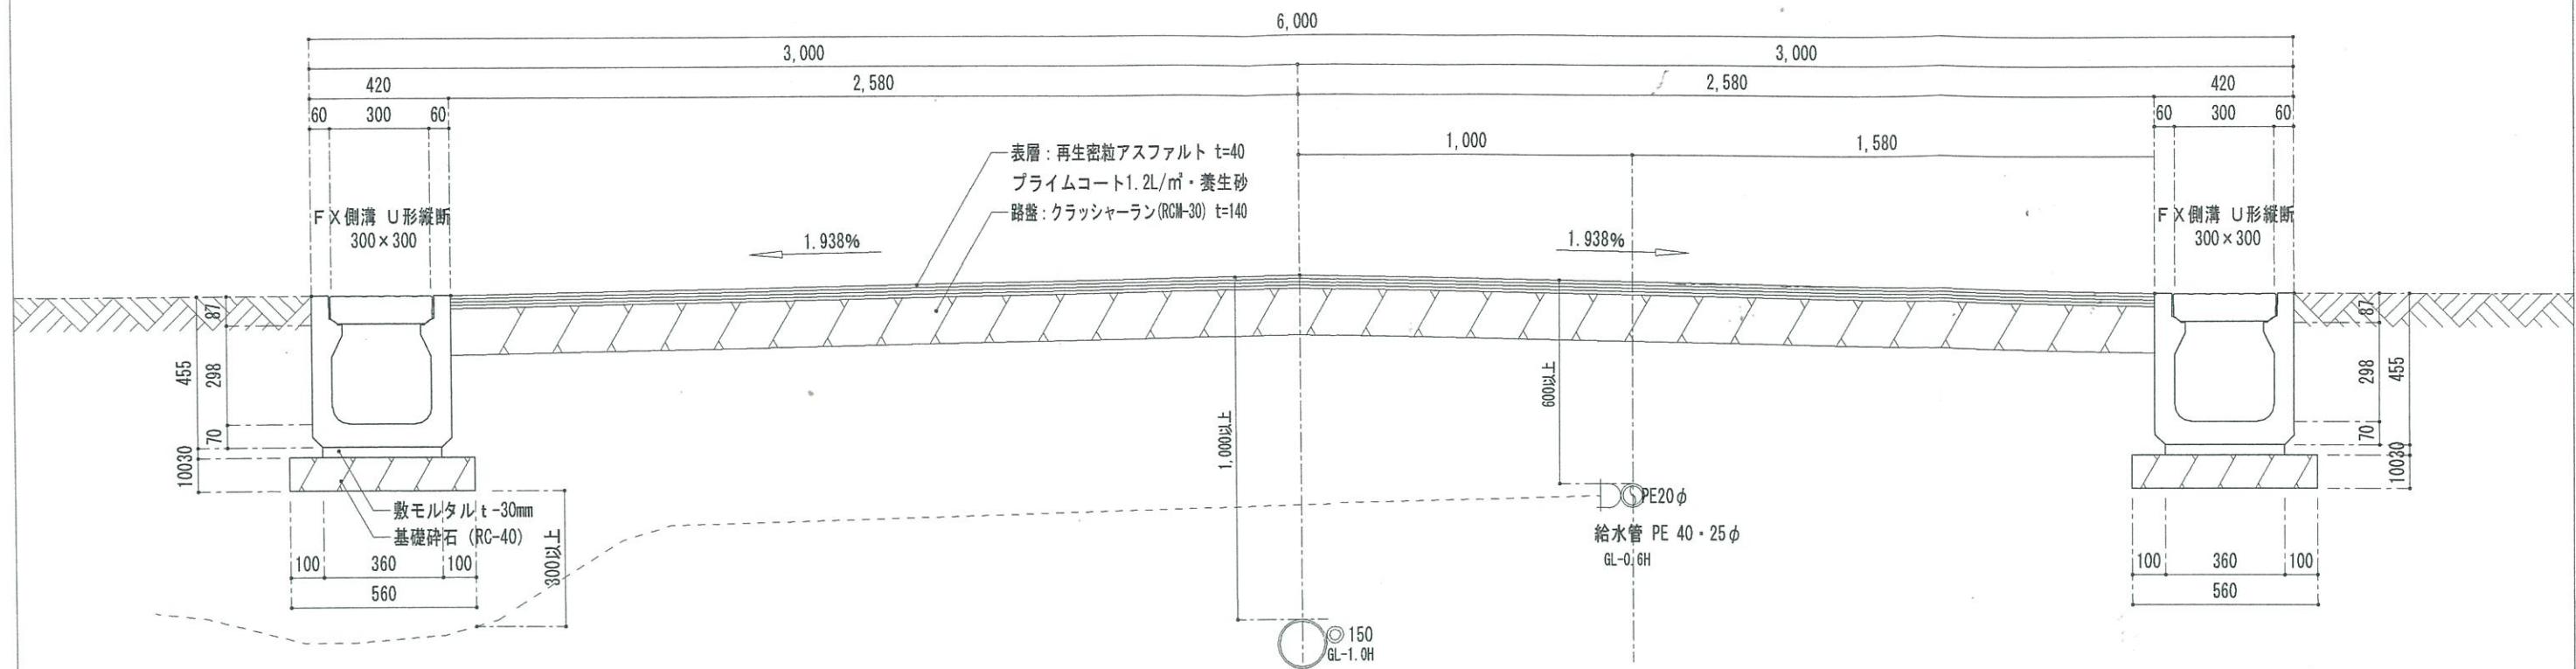


道路標準断面図 S=1/20

※ 段階確認について


路盤完了後 米子市立会いの元（幅・厚さ・密度・プルフローリング確認）
 CBR試験は路床完了後行い、報告します。

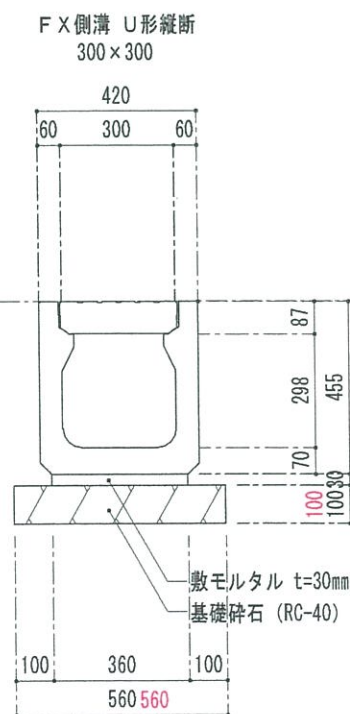

道路側溝断面図 S=1/20

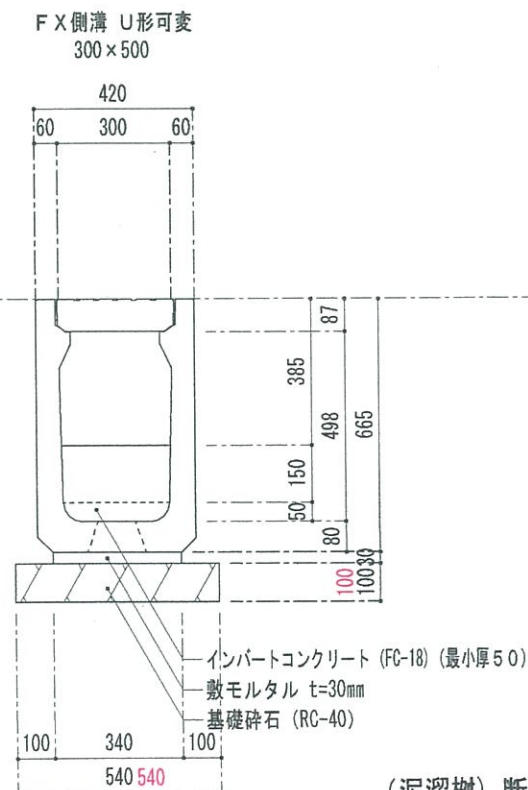

(泥溜樹) 断面図 S=1/20

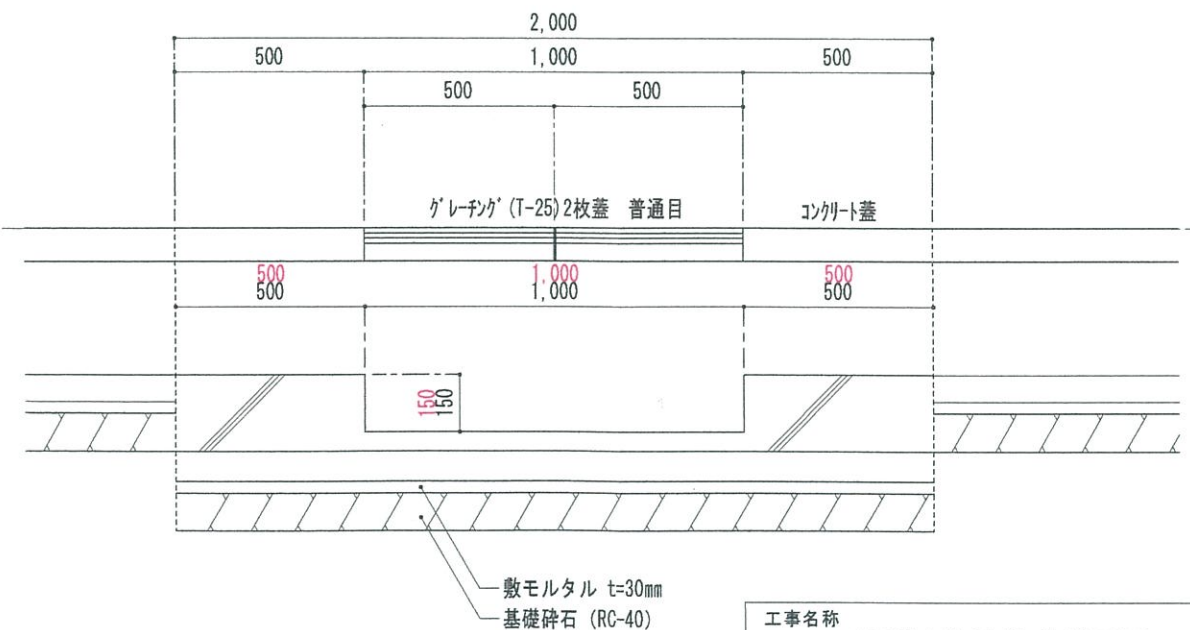

(泥溜樹) 断面図 S=1/20

工事名称 (仮称)佐陀造成計画図			
図面名称 構造図			
設計年月日 2023/7/			
縮尺 1:20			図面番号 7/
本城硝子建材商事株式会社 米子市二本木1111番地1 TEL 0859-27-1311 FAX 0859-27-2022			