


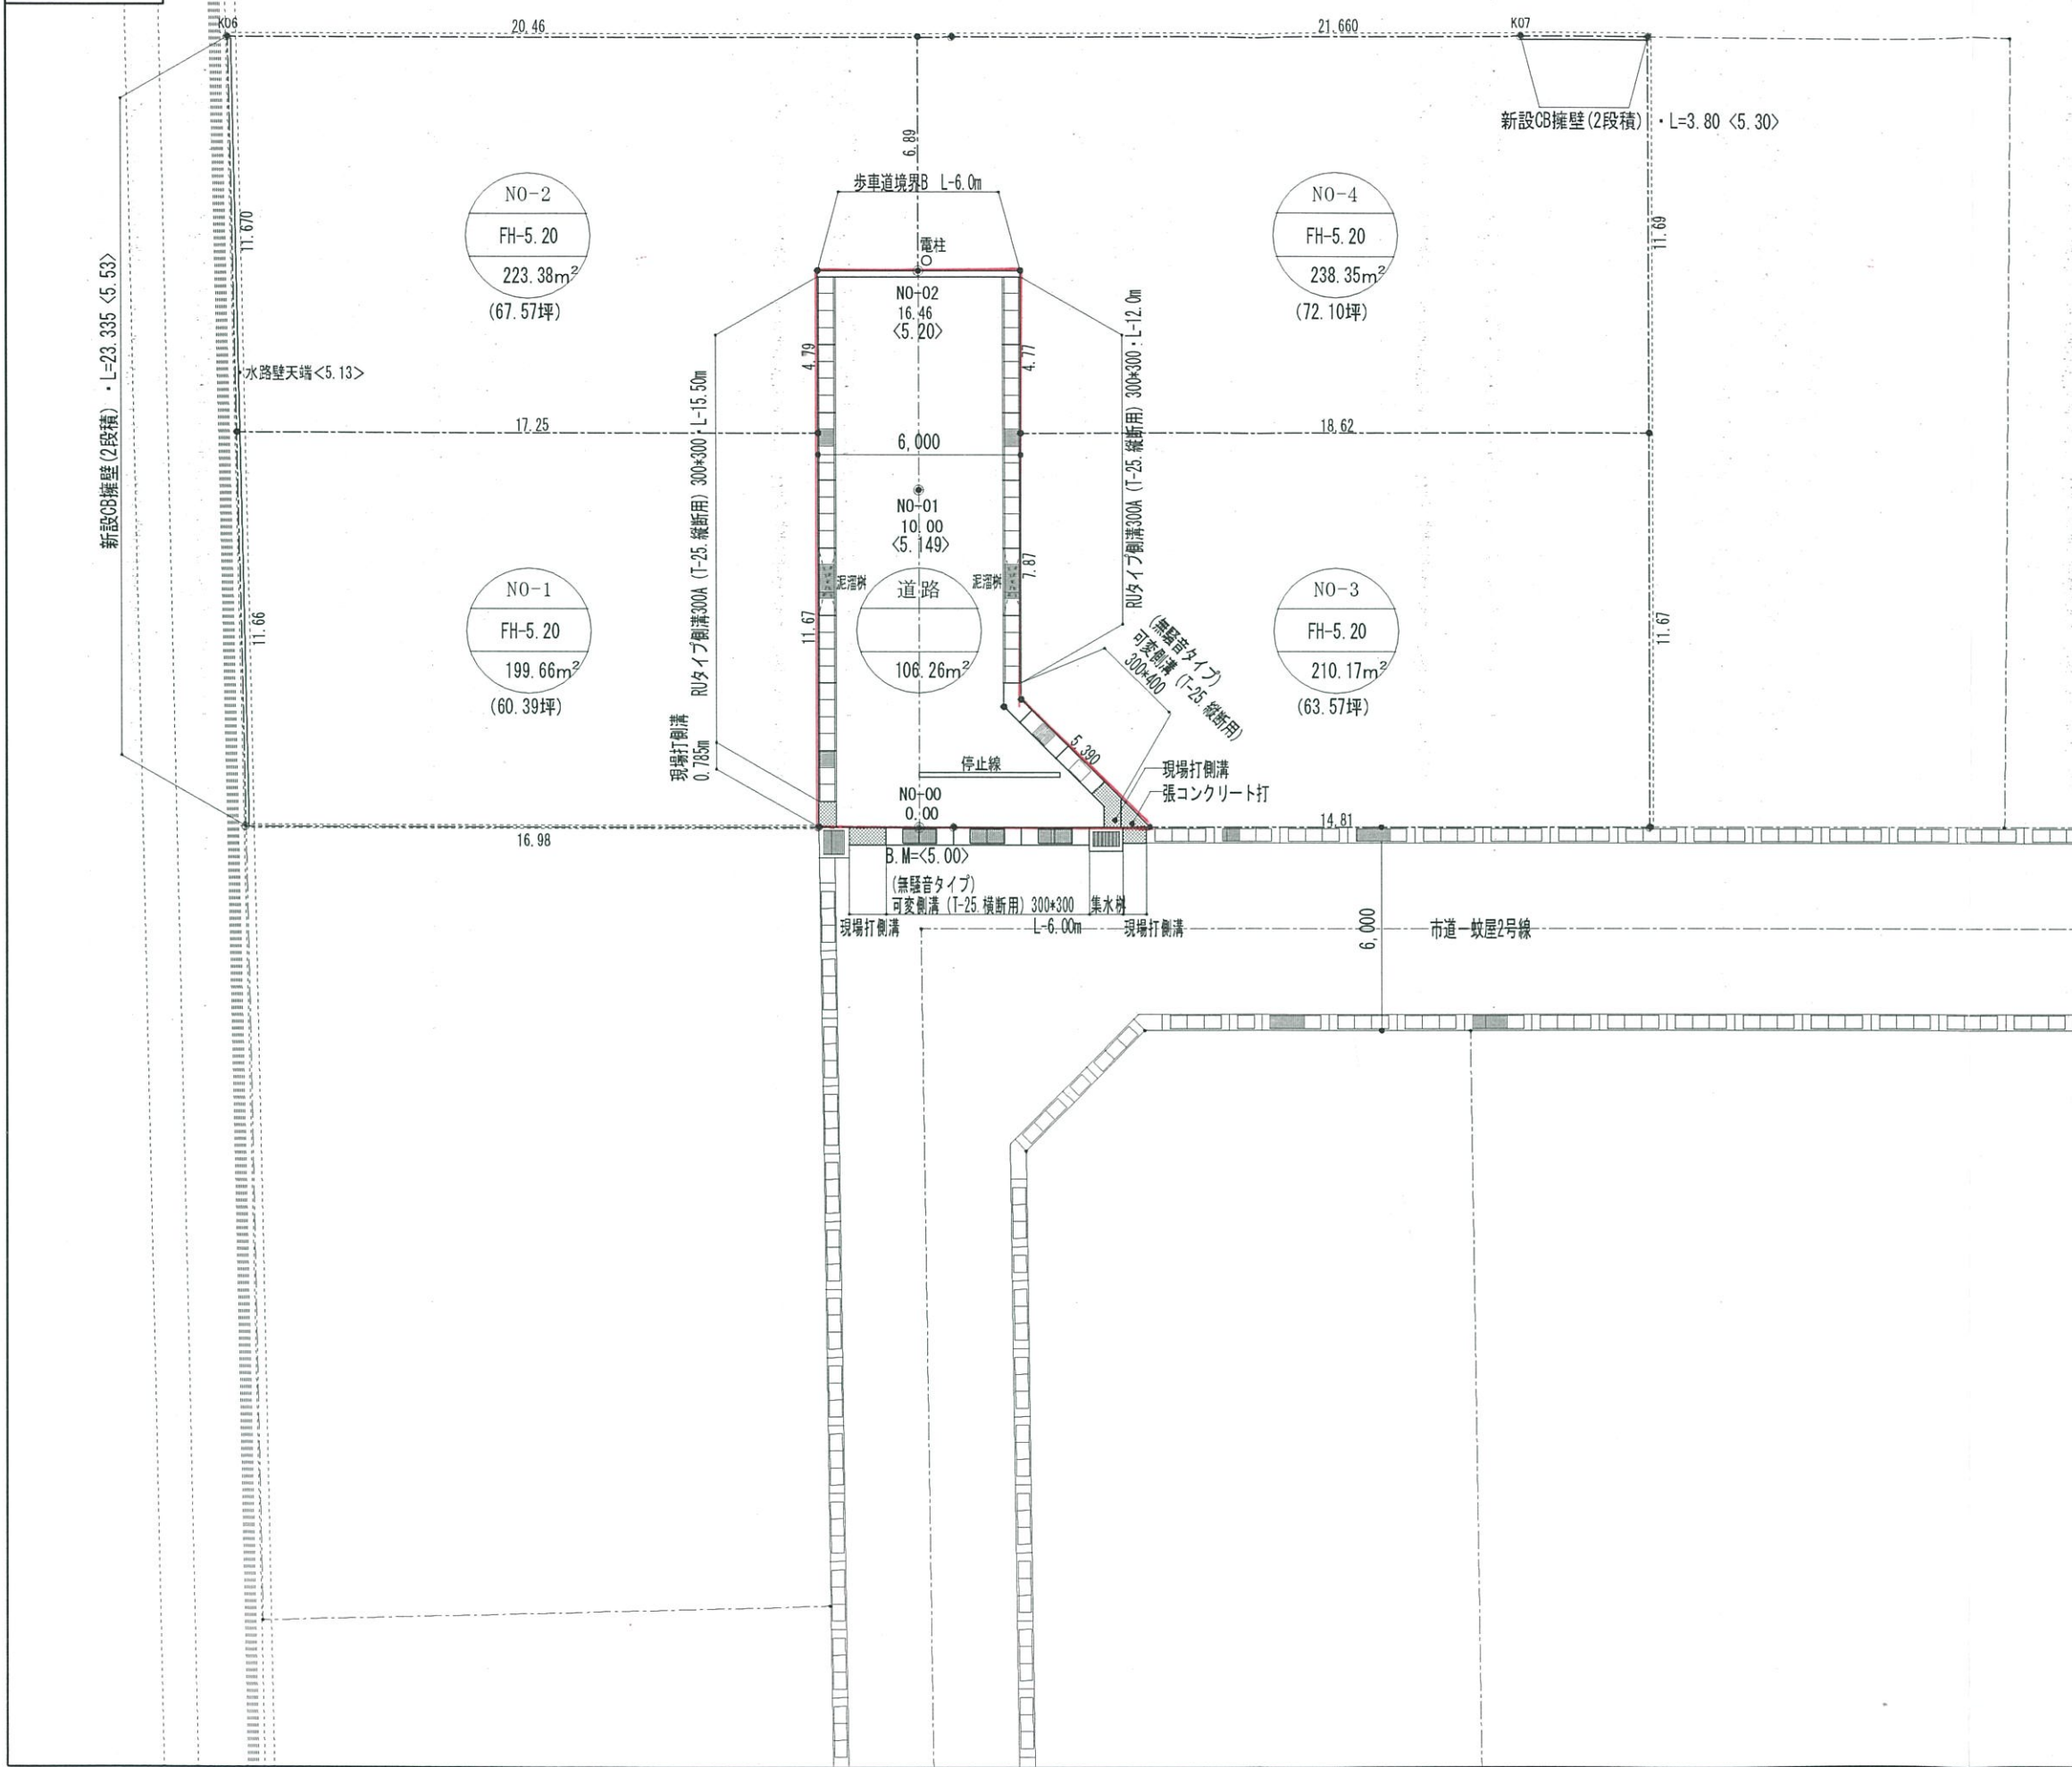

凡	例
記 号	名 称
	開発区域境界
	街 区 番 号
	宅 盤 高
	敷 地 面 積
	切 土 部
	盛 土 部
< >	標 高
	道路番号及巾員
	法 面
	間知ブロック積擁壁
	R C 擁 壁
	雨水管及入孔
	汚水管及入孔
	防 火 水 槽
	消 火 栓
	ガードフェンス
	車 止
*グレーチング蓋	@5, 000 以内に設置
*泥溜槽	@20, 000 以内に設置 (グレーチング蓋2枚設置)

工事名称			
仮称) 蚊屋 造成工事			
図面名称			
土地利用計画図			
設計年月日			
2014/4/			
縮尺			図面番号
1:200			3/13
エムズ・創建 米子市米原 7丁目2-12 TEL 0859-38-3910 FAX 0859-38-3911			