

B.M (5.00)

(5.00)

(5.149)

(5.20)

S=1/200
S=1/50

道路勾配

盛 土

切 土

道路計画高

地 盤 高

追加距離

単 距 離

測 点

5.00

H=0.20 L=16.46
i=1.215%

5.20

0.04

0.129

0.15

5.00

5.149

5.20

4.96

5.02

5.05

0.00

10.00

16.46

0.00

10.00


6.46

N0-00

N0-01

N0-02

工事名称			
仮称)蚊屋 造成工事			
図面名称			
道路縦断面図			
設計年月日			
2014/4/			
縮 尺			図面番号
1 : 200		1 : 100	11/13
エムズ・創建			
米子市米原 7丁目2-12			
TEL		0859-38-3910	
FAX		0859-38-3911	

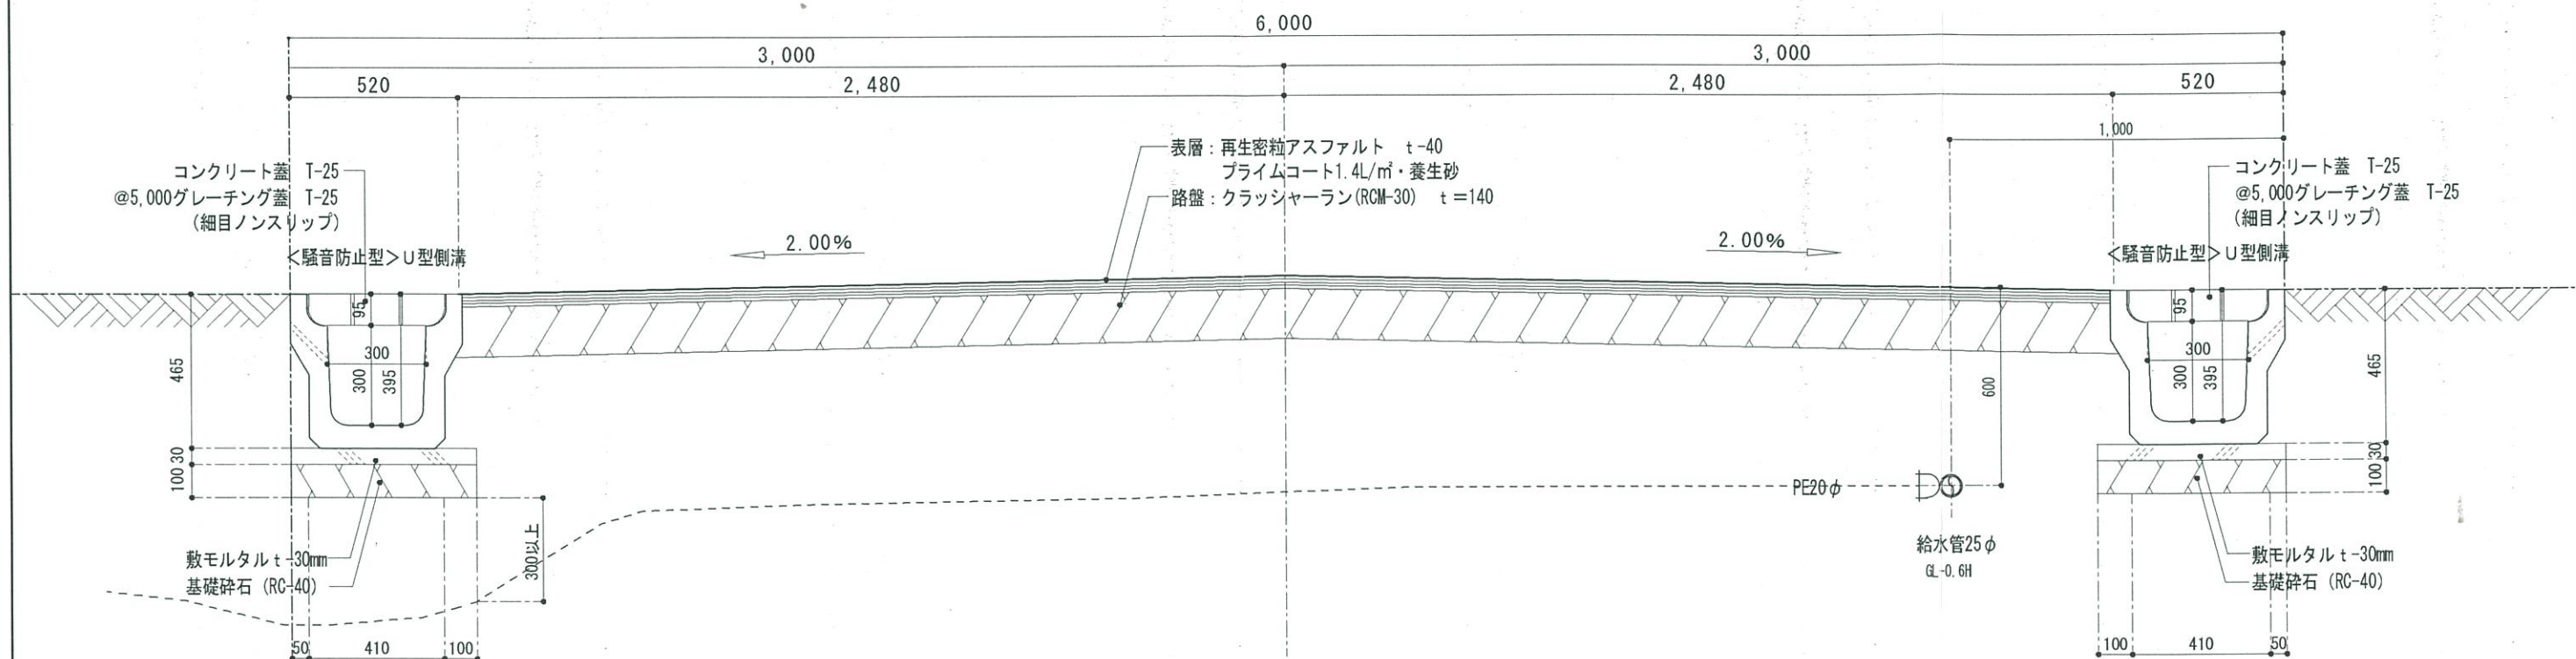

道路標準断面図 S=1/20

工事名称			
仮称) 蚊屋 造成工事			
図面名称			
道路標準横断面図			
設計年月日			
2014/5/			
縮尺			図面番号
1:20			12/13
エムズ・創建 米子市米原 7丁目2-12 TEL 0859-38-3910 FAX 0859-38-3911			