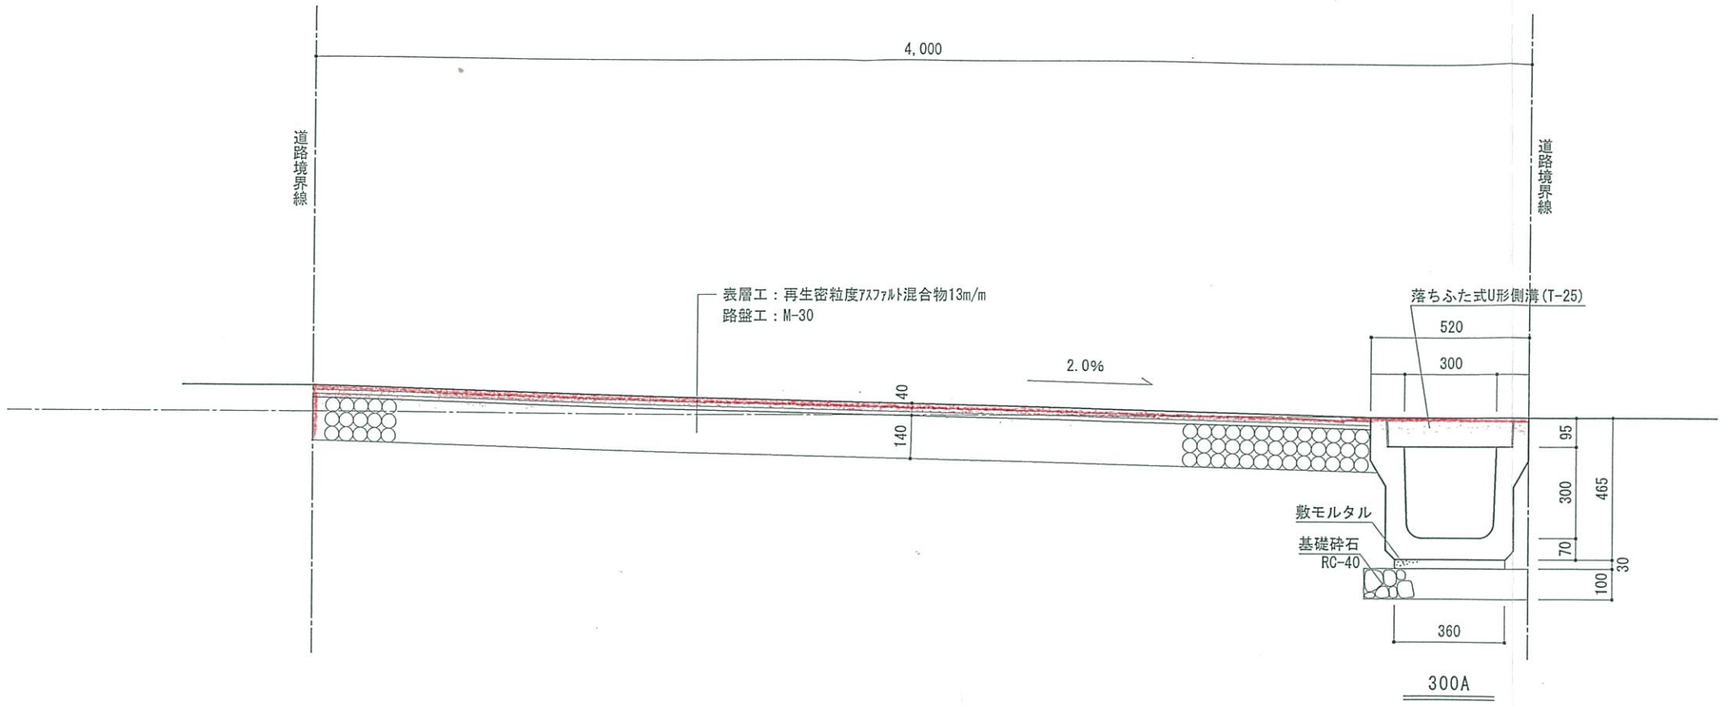

道路標準断面図　S=1:20

指導済
26年10月15日
米子市建設部建築指導課
注意．改めて申請書を提出して指定を受けなければ道路として認められません。

記事	株式会社 三浦建築企画設計 1級建築士事務所　鳥取県知事登録 第494号 1級建築士　登録番号 第99186号　三浦　四郎	工事名称　鴨御祖神社地目変更工事 図面名称　道路標準断面図 平成26年8月26日　縮尺　1:20	図番 —