


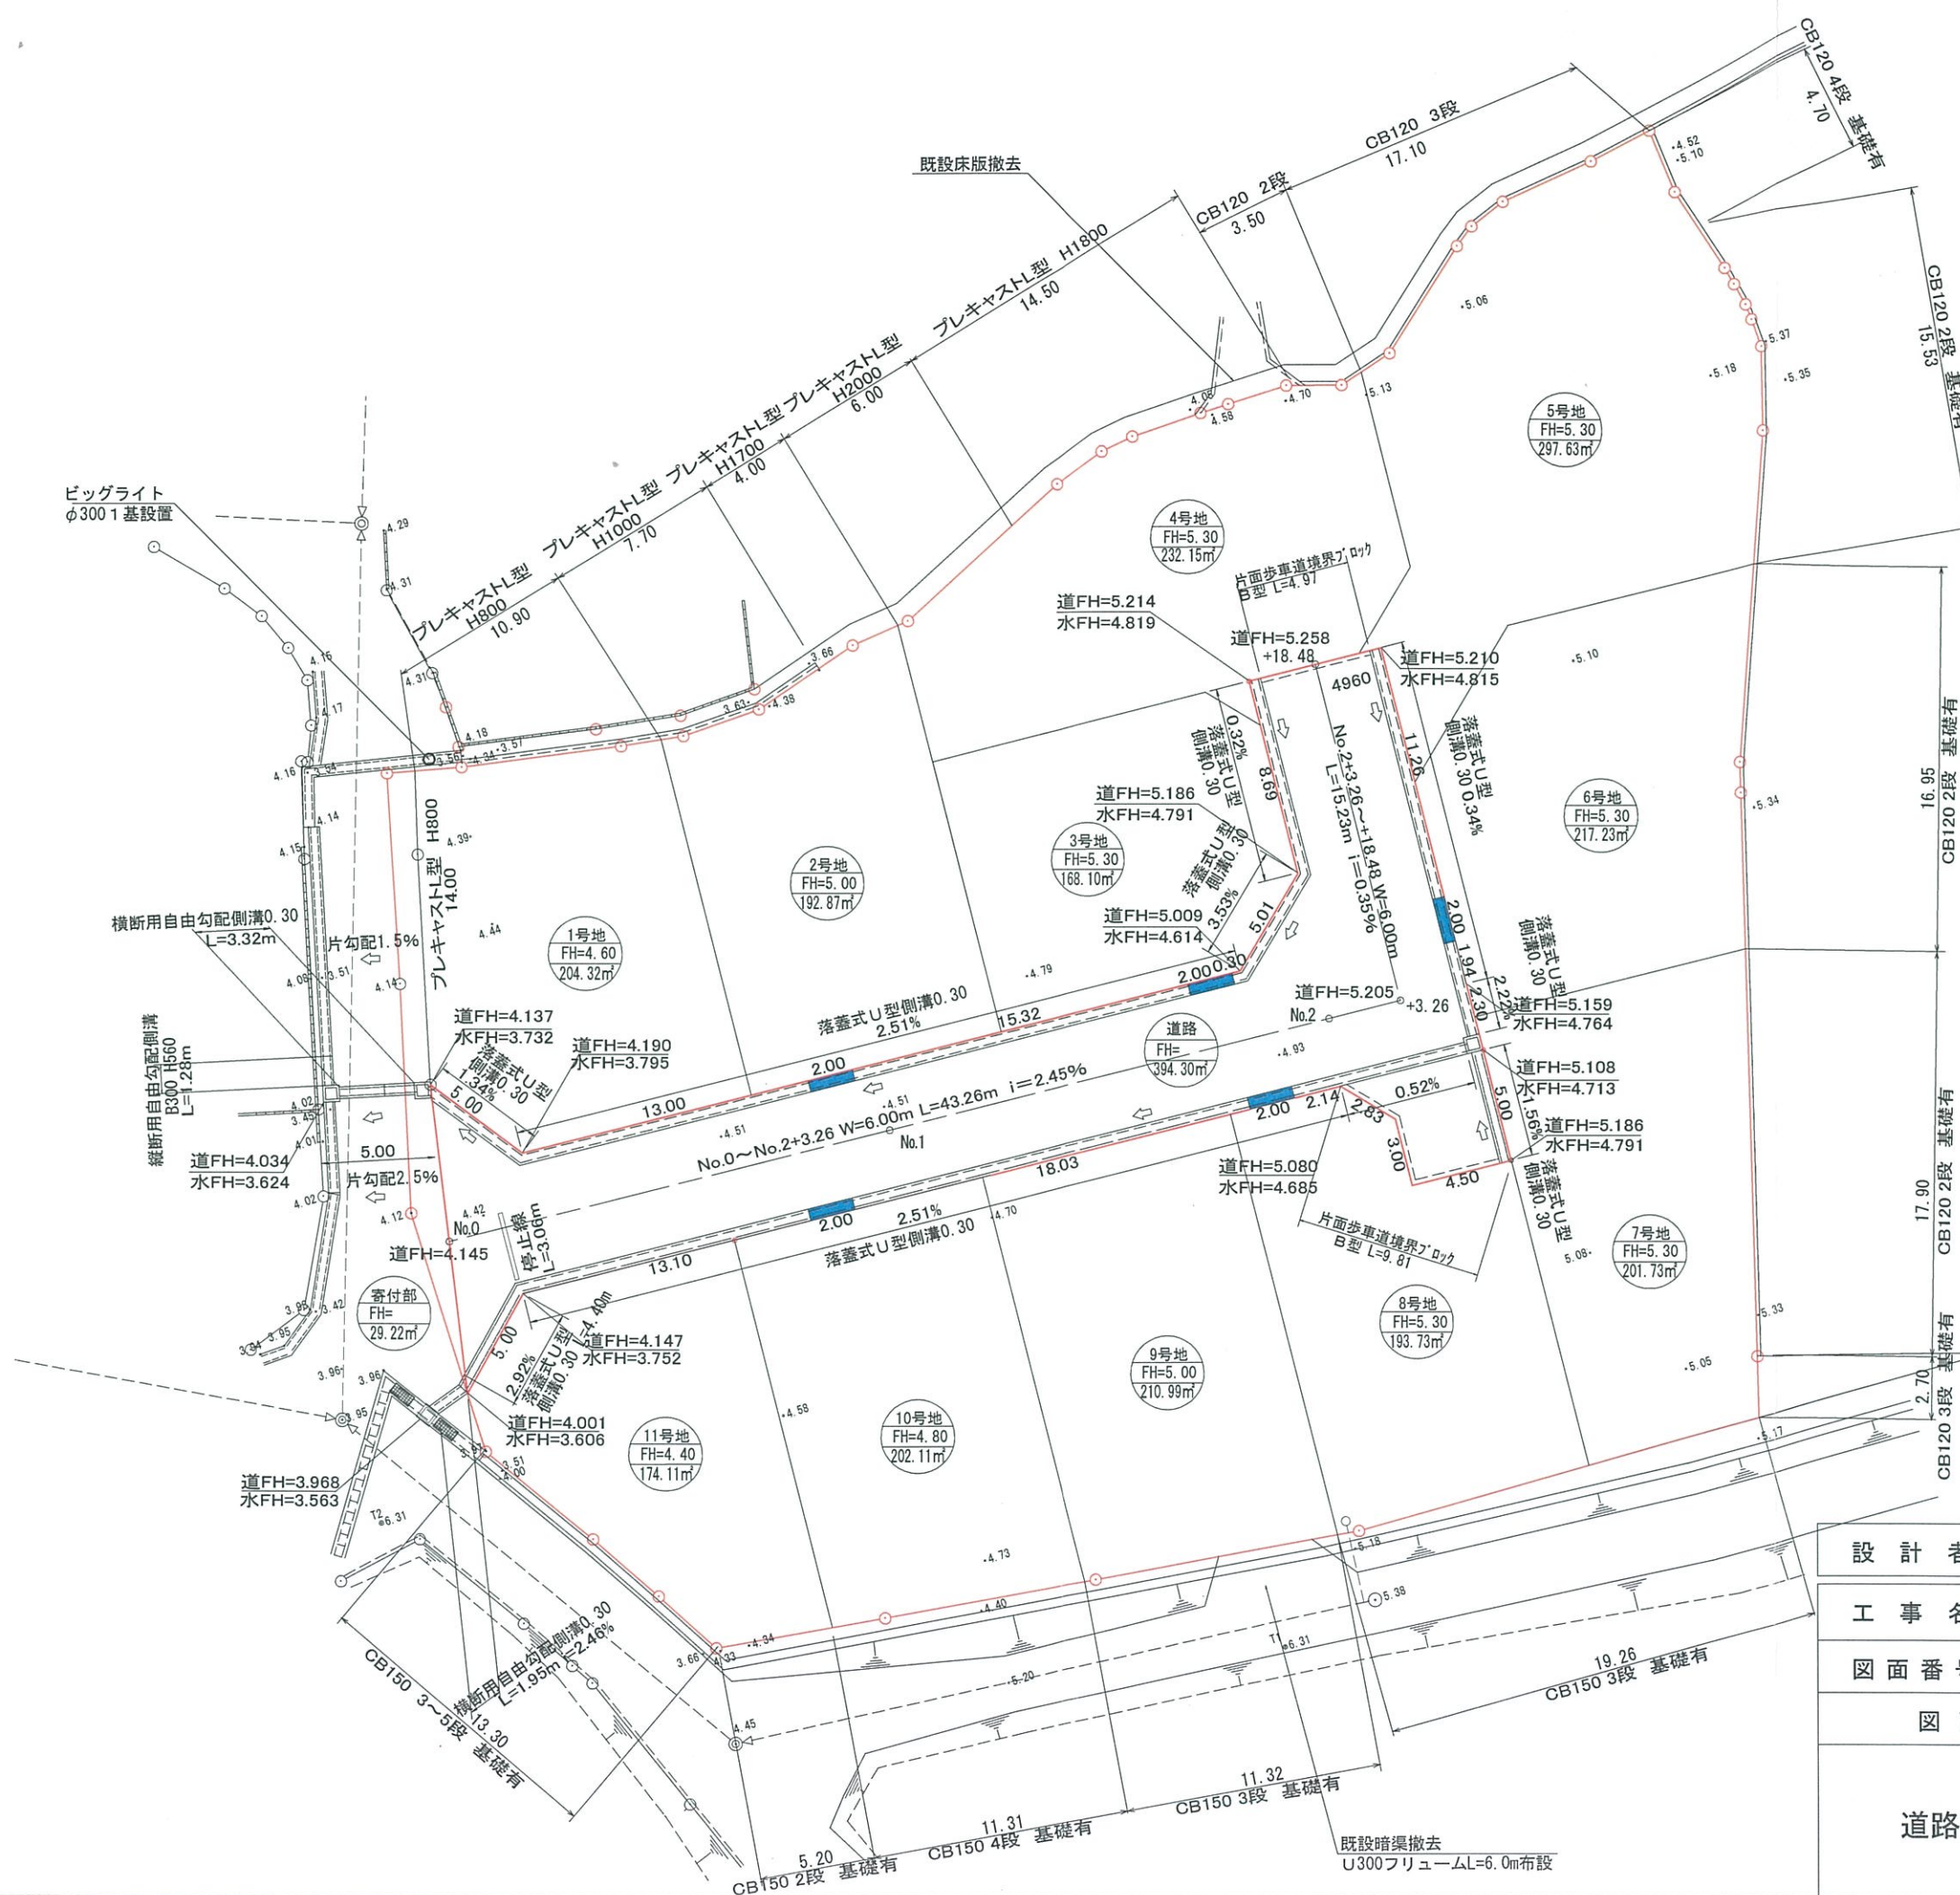

宅地番号	面積(㎡)
1号地	204.32
2号地	192.87
3号地	168.10
4号地	232.15
5号地	297.63
6号地	217.23
7号地	201.73
8号地	193.73
9号地	210.99
10号地	202.11
11号地	174.11
宅地計	2294.97
位置指定道路	394.30
市道寄付部	29.22
合 計	2718.49

- 泥溜樹
- PU集水樹 B-500 L-500

設計者	
工事名	淀江町今津造成工事
図面番号	2/12
図面名称	縮 尺
道路計画平面図	S=1/300