



計画道路縦断面図

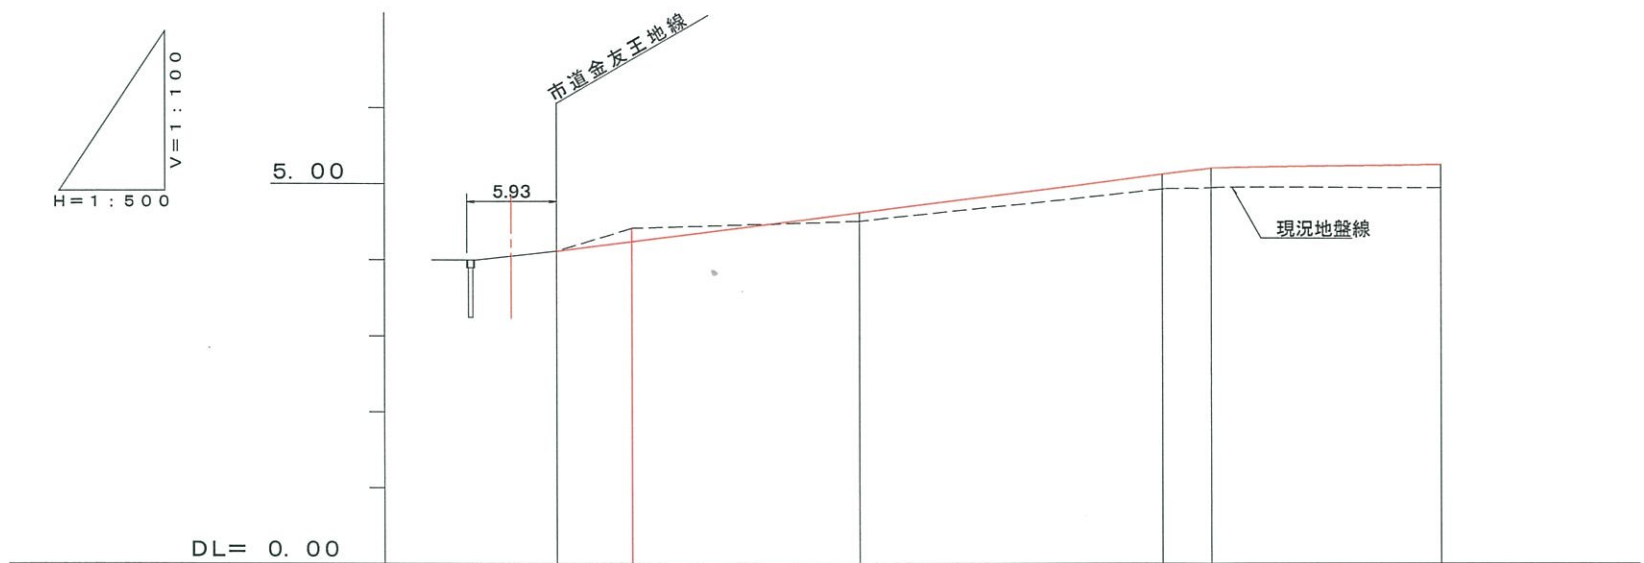

勾配	4.145 $i=2.45\%$ $L=43.26$ 5.21 $i=0.35\%$ $L=15.23$ 5.258				
地盤高	4.12	4.42	4.51	4.93	4.95
計画高	4.145		4.637	5.148	5.258
追加距離	0		20.00	40.00	58.49
単距離	0		20.00	20.00	15.23
測点	NO.0		NO.1	NO.2	+18.49

計画道路断面図 S=1:100

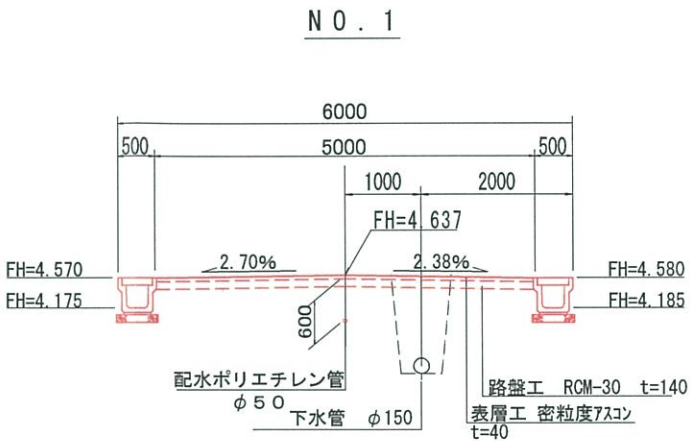

設計者	(株) ティーディーシー 測量士 山根敏朗	
工事名	淀江町今津造成工事	
図面番号	3/12	
図面名称		縮尺
道路縦横断面図		図示