


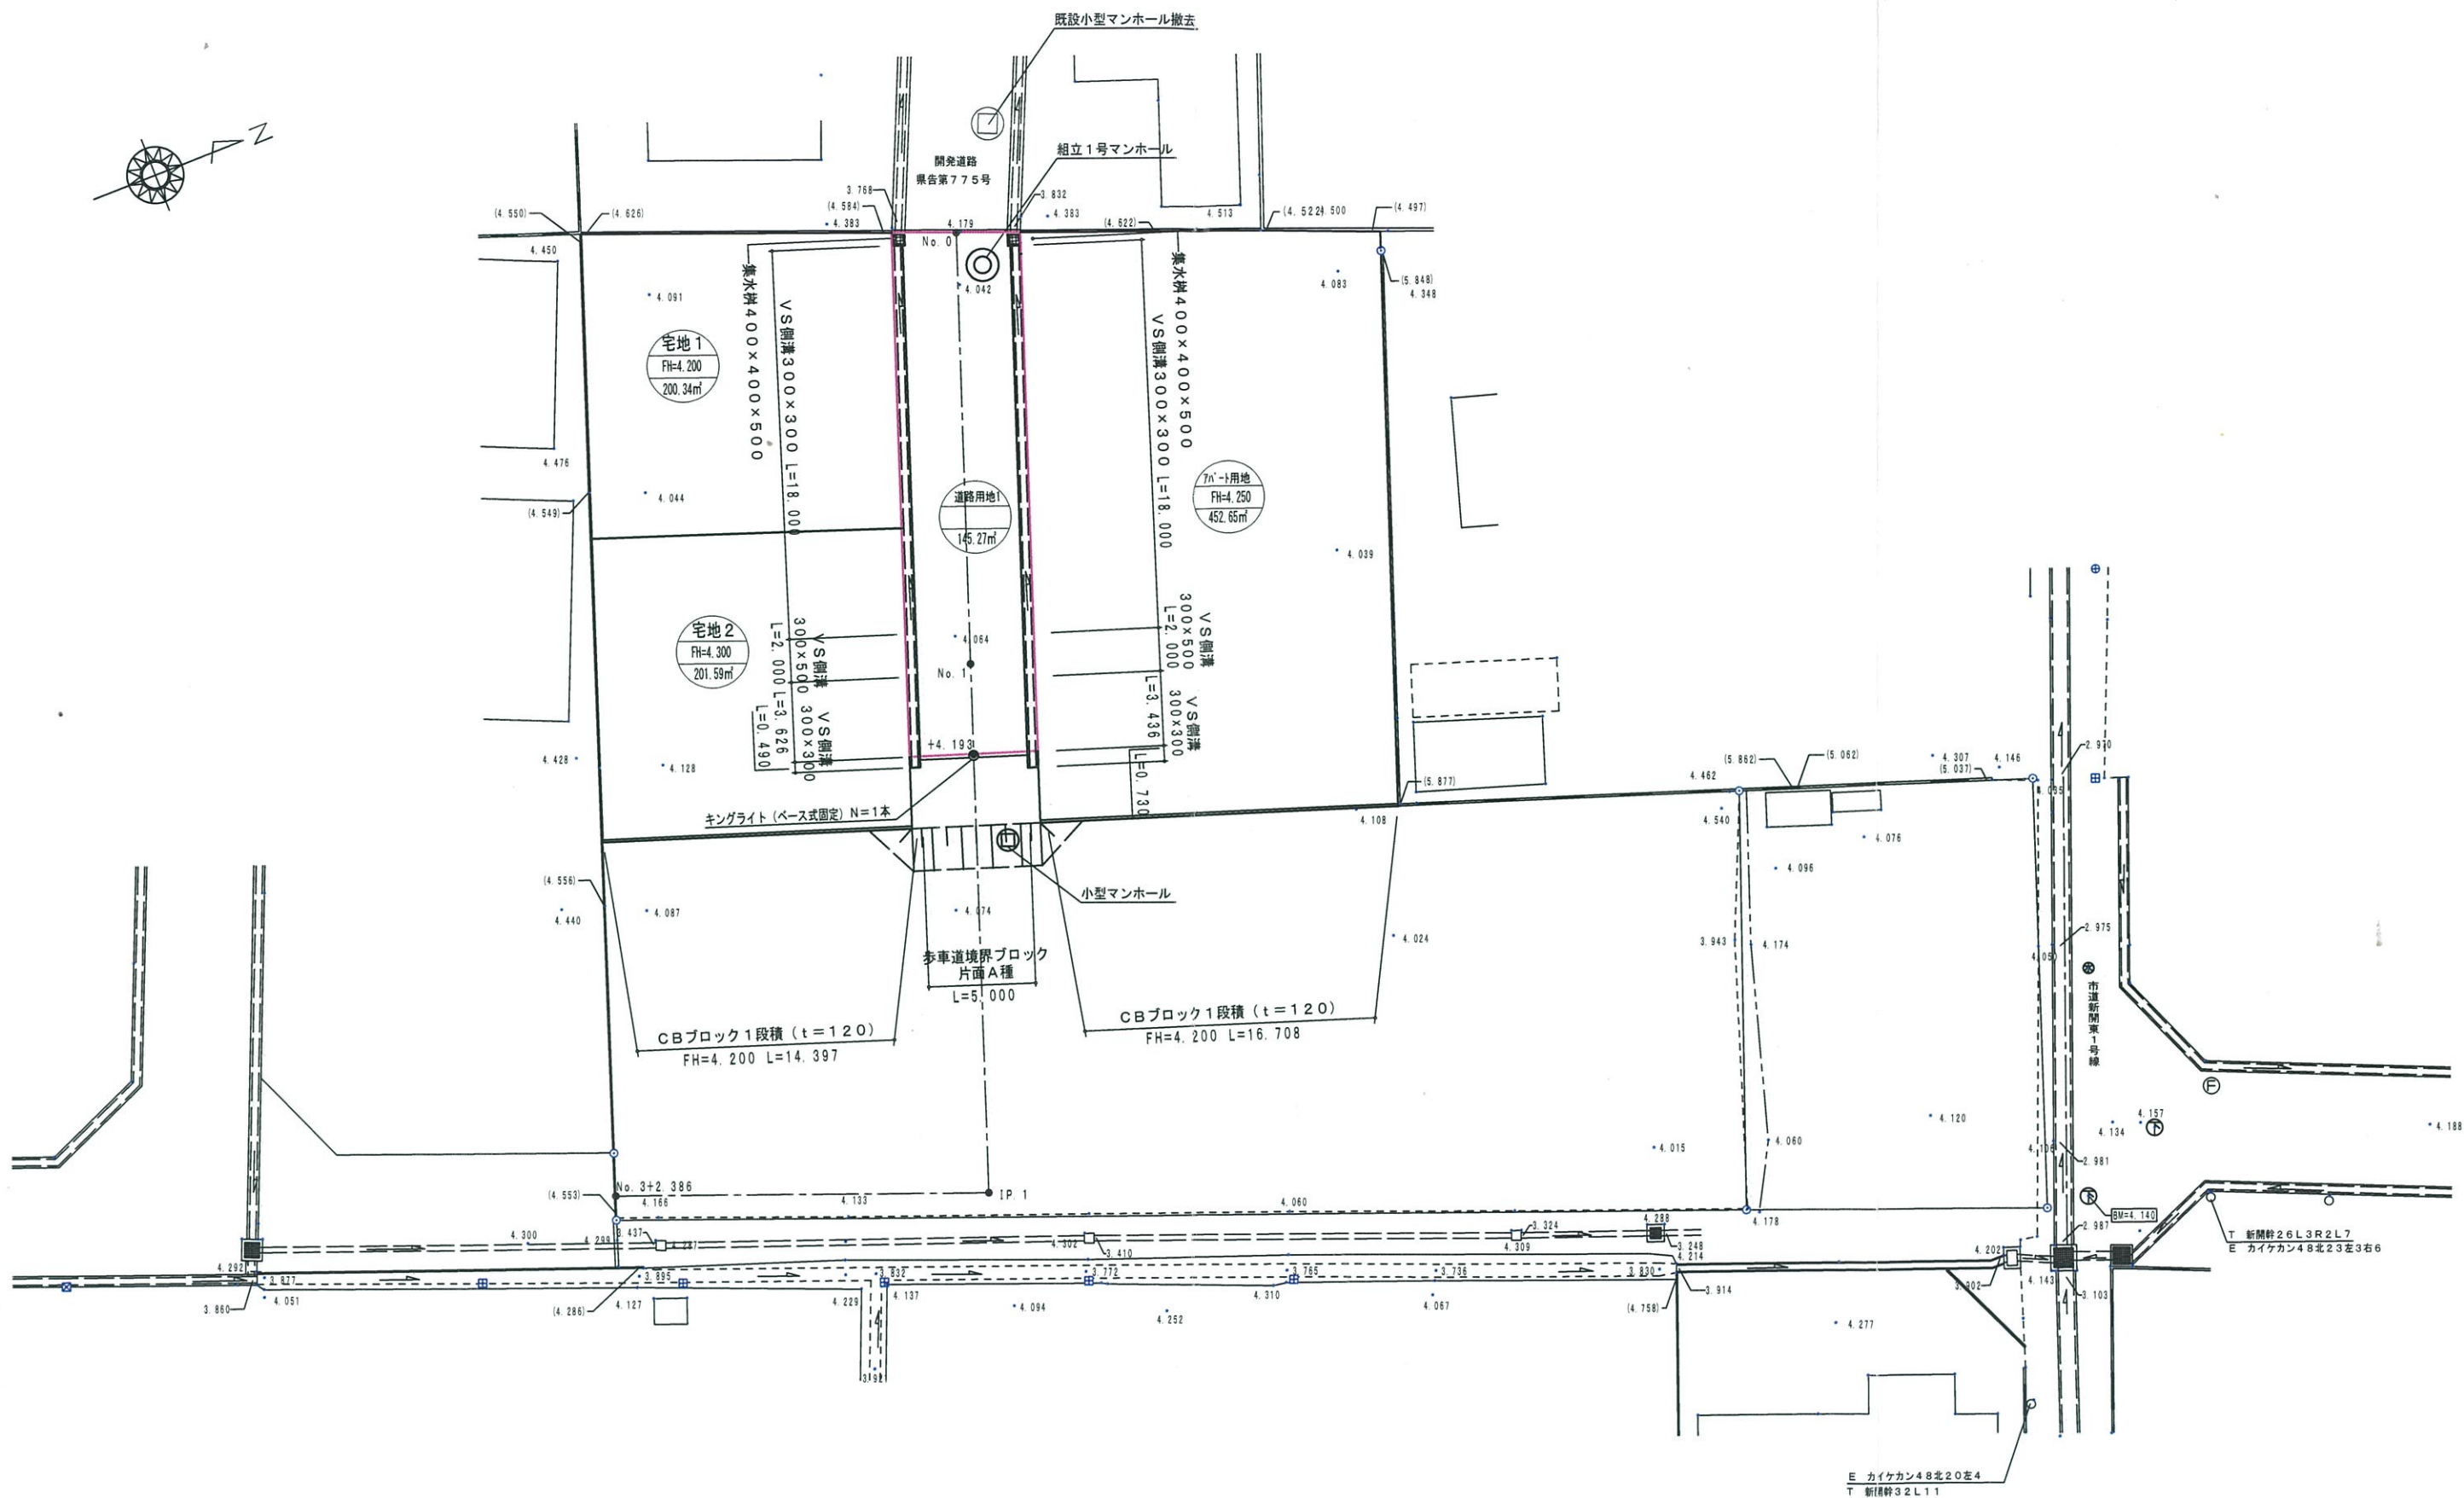

記事		大和ハウス工業株式会社 山陰支店集合住宅一級建築士事務所	承認 管理建築士 照査 その他の設計者 印 松原	代表となる設計者 一級建築士第336540号 山下 博司 印 企画製図 生産製図 L C 松原	工事名称 石井 昭子 様D-room新築工事 I 期 図面名称 土地利用計画図	作成年月日 2015.07.13	図面番号
						縮尺 1/300	
						工事番号	