
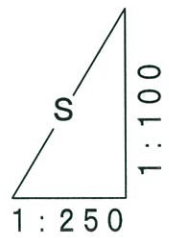


S = 1 : 50

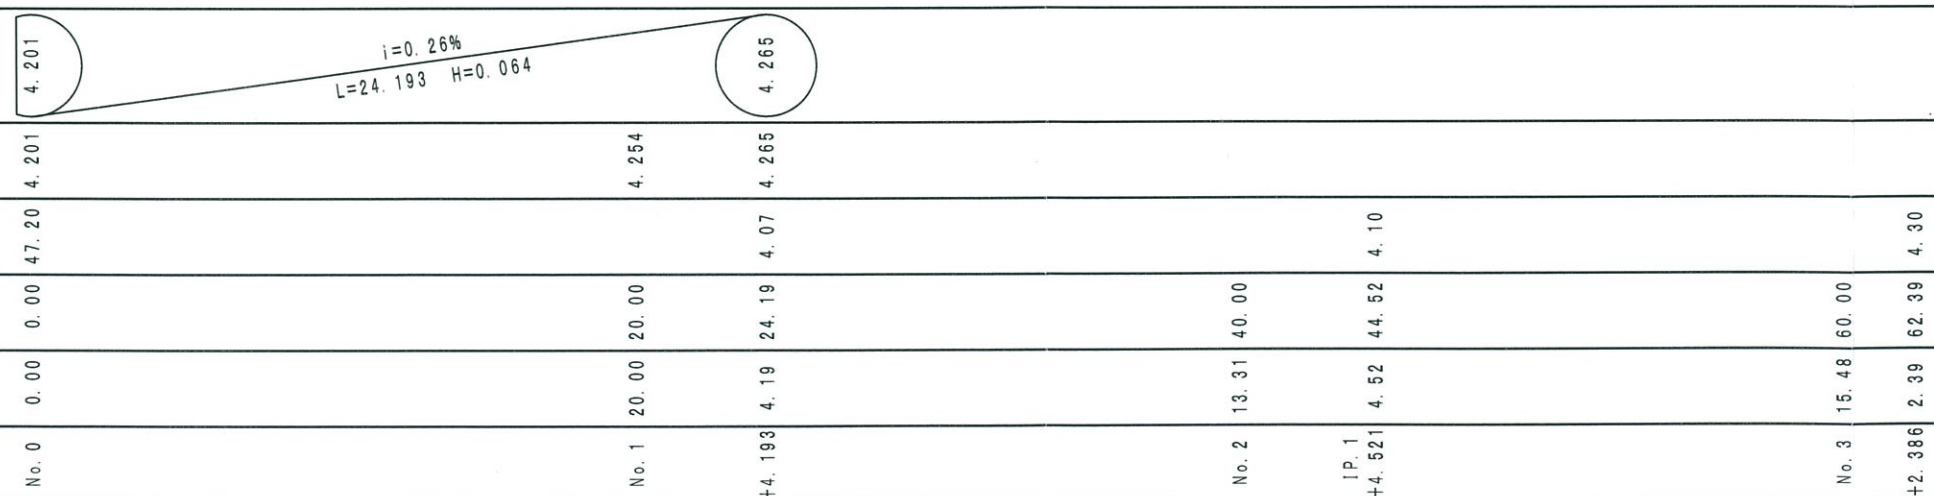

LEVEL  $i = 10.0\%$


$$DL = 0.0$$


|   |   |   |
|---|---|---|
| 勾 |   | 配 |
| 計 | 画 | 高 |
| 地 | 盤 | 高 |
| 追 | 加 | 離 |
| 单 | 距 | 離 |
| 測 |   | 点 |

|        |  |                                 |          |                       |                                      |         |                     |                     |      |
|--------|--|---------------------------------|----------|-----------------------|--------------------------------------|---------|---------------------|---------------------|------|
| 記<br>事 |  | 大和ハウス工業株式会社<br>山陰支店集合住宅一級建築士事務所 | 承認 管理建築士 | 照査                    | 代表となる設計者<br>一級建築士第336540号<br>山下 博司 印 | 工 事 名 称 | 石井 昭子 様D-room新築工事Ⅰ期 | 作成年月日<br>2015.07.13 | 図面番号 |
|        |  |                                 | その他の設計者  | 企画製図 生産製図 L C<br>印 松原 | 縮 尺<br>図 示<br>工事番号                   |         |                     |                     |      |