
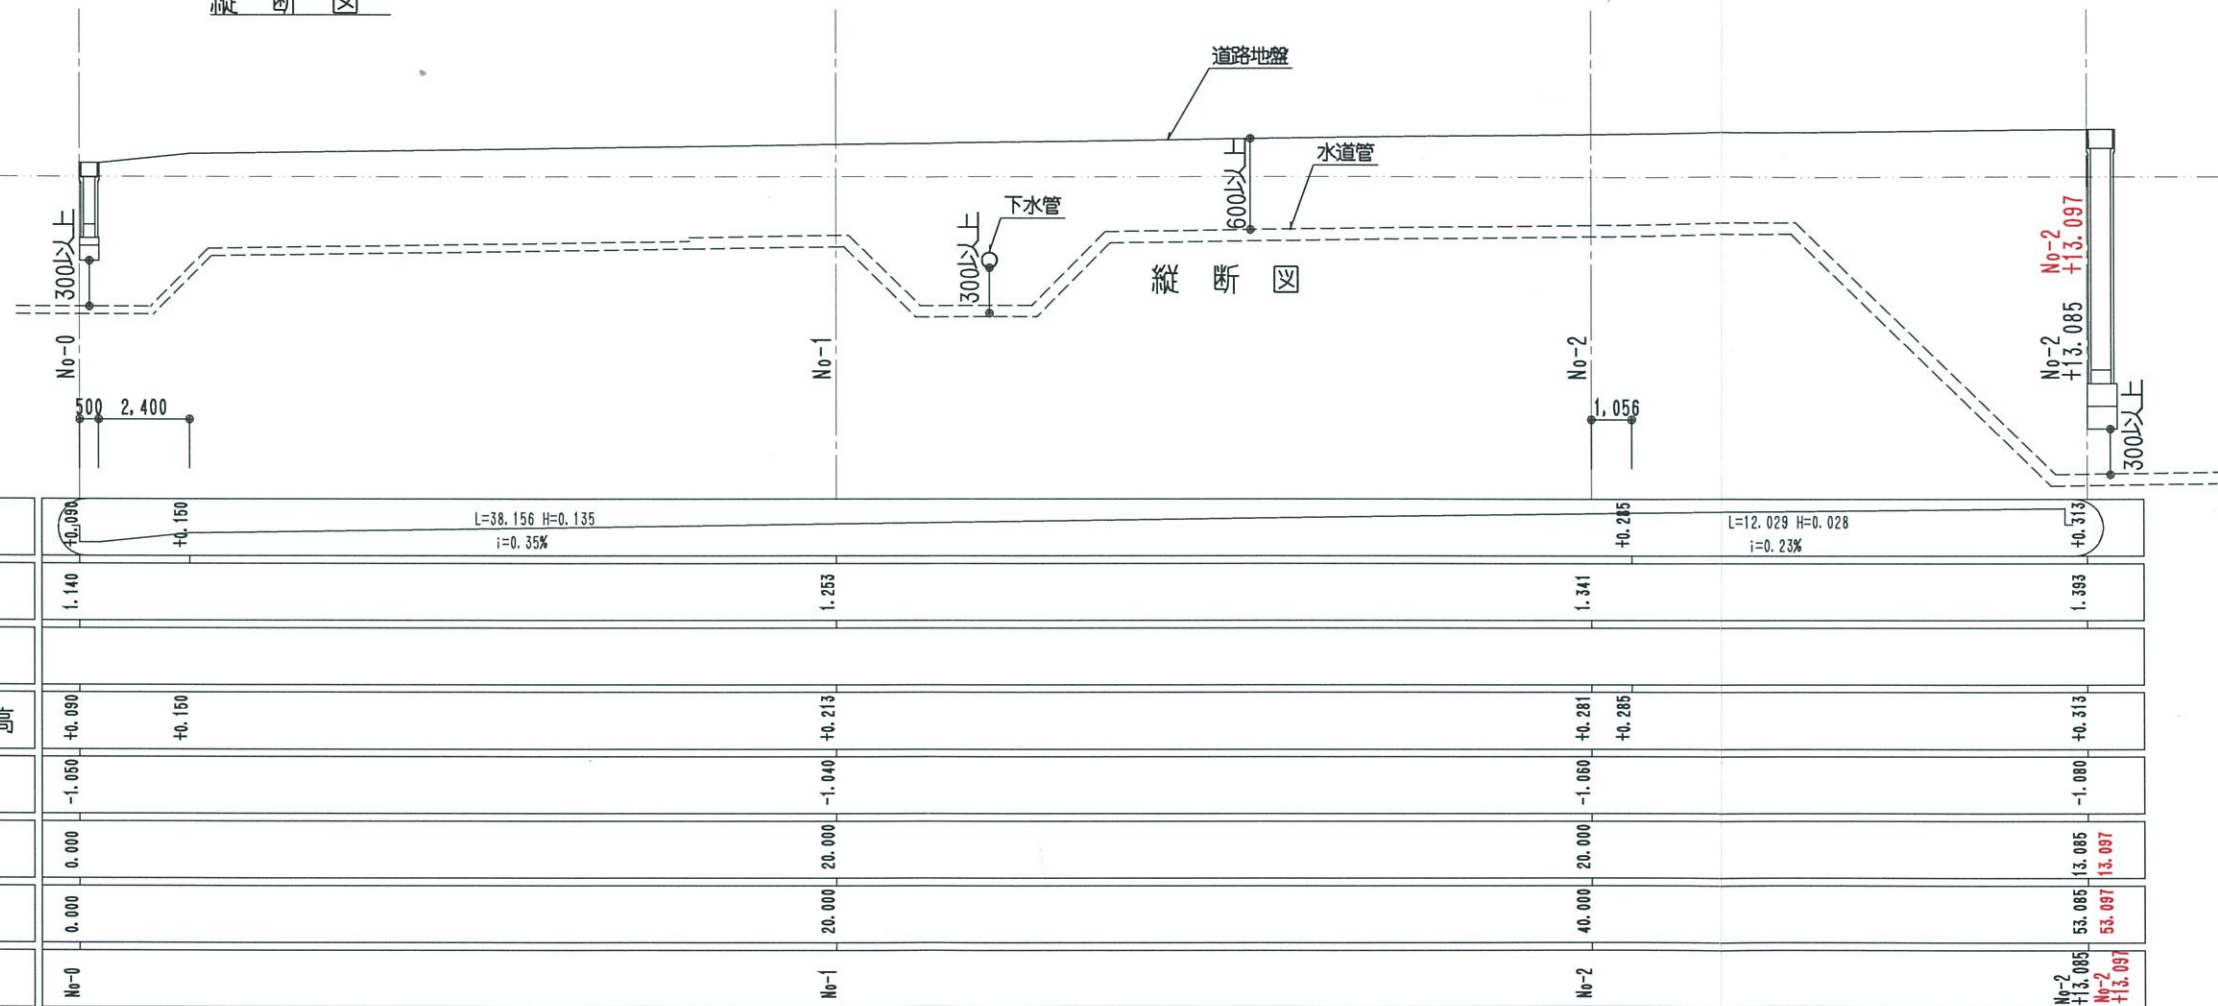


縦断図

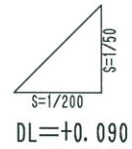

測点	単距離	追加距離	地盤高	道路計画高	切土	盛土	道路勾配
No-0	0.000	0.000	-1.050	+0.090		1.140	L=38.156 H=0.135 i=0.35% L=12.029 H=0.028 i=0.23%
No-1	20.000	20.000	-1.040	+0.213		1.253	
No-2	40.000	20.000	-1.060	+0.281		1.341	
No-2	53.085	13.085	-1.080	+0.285			
No-2 No-2	53.097 +3.097	13.097 +3.097	-1.080	+0.313		1.393	

註記：



管理建築士
一級建築士登録第291657号
岸本 義之

NO. 0208301-01~04



道路縦断図

縮尺	1:50 1:200
----	---------------


図面番号

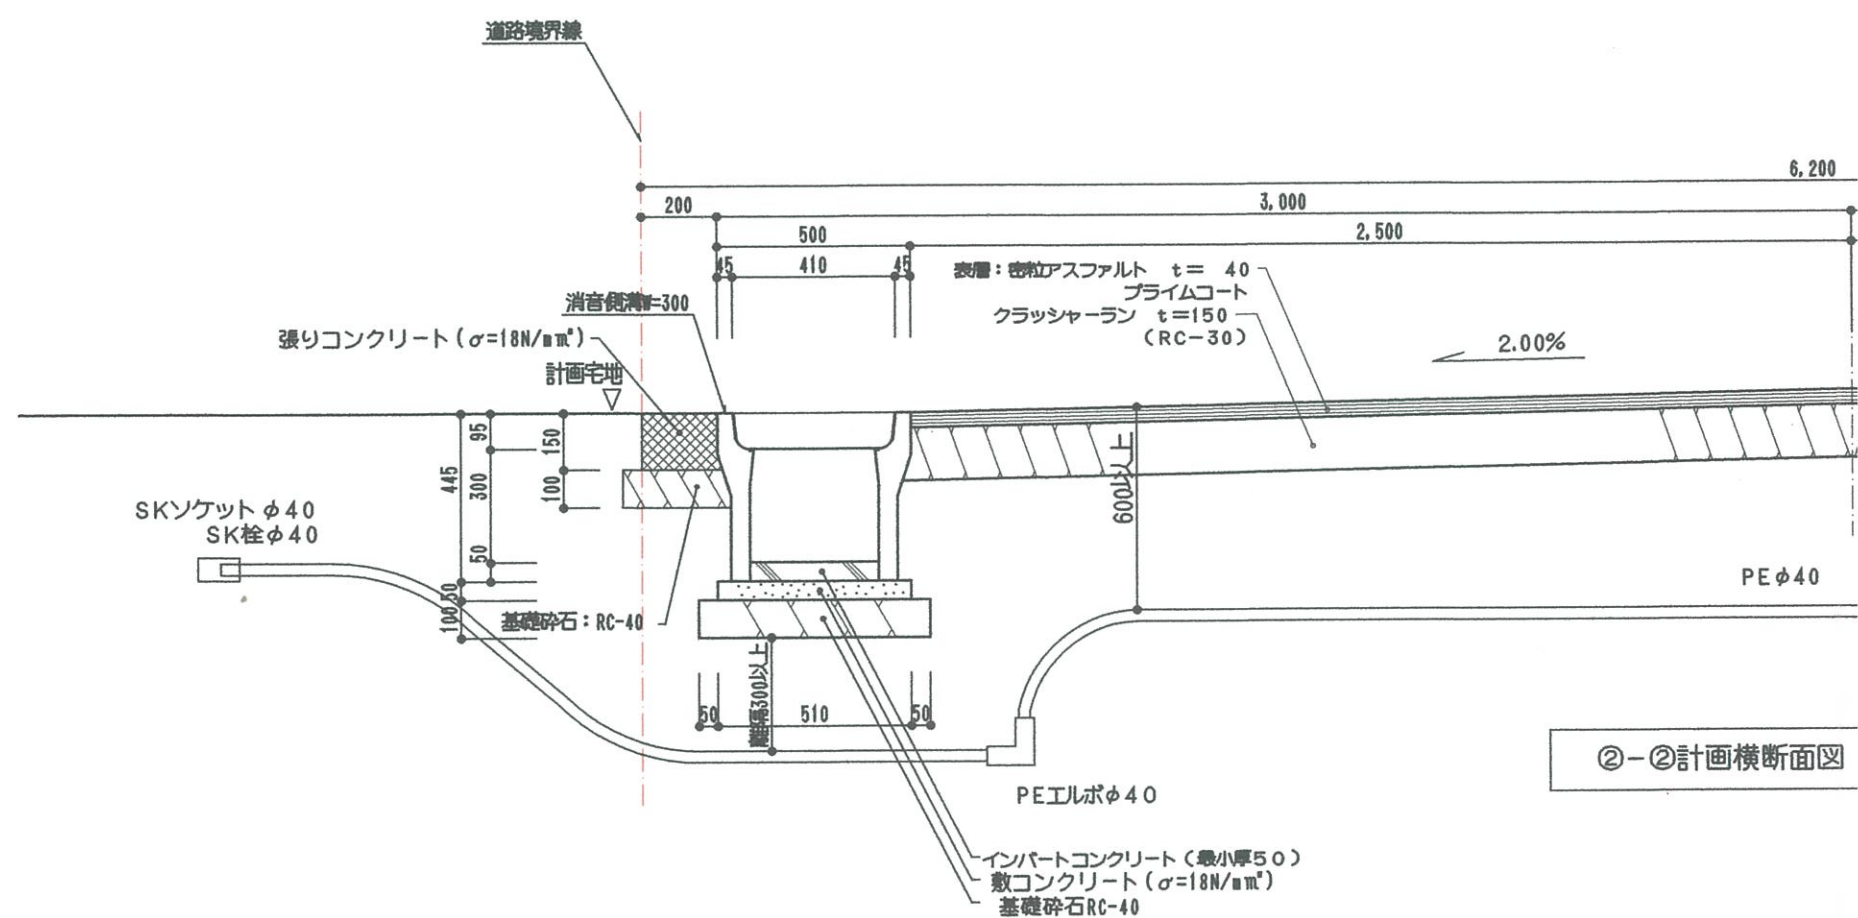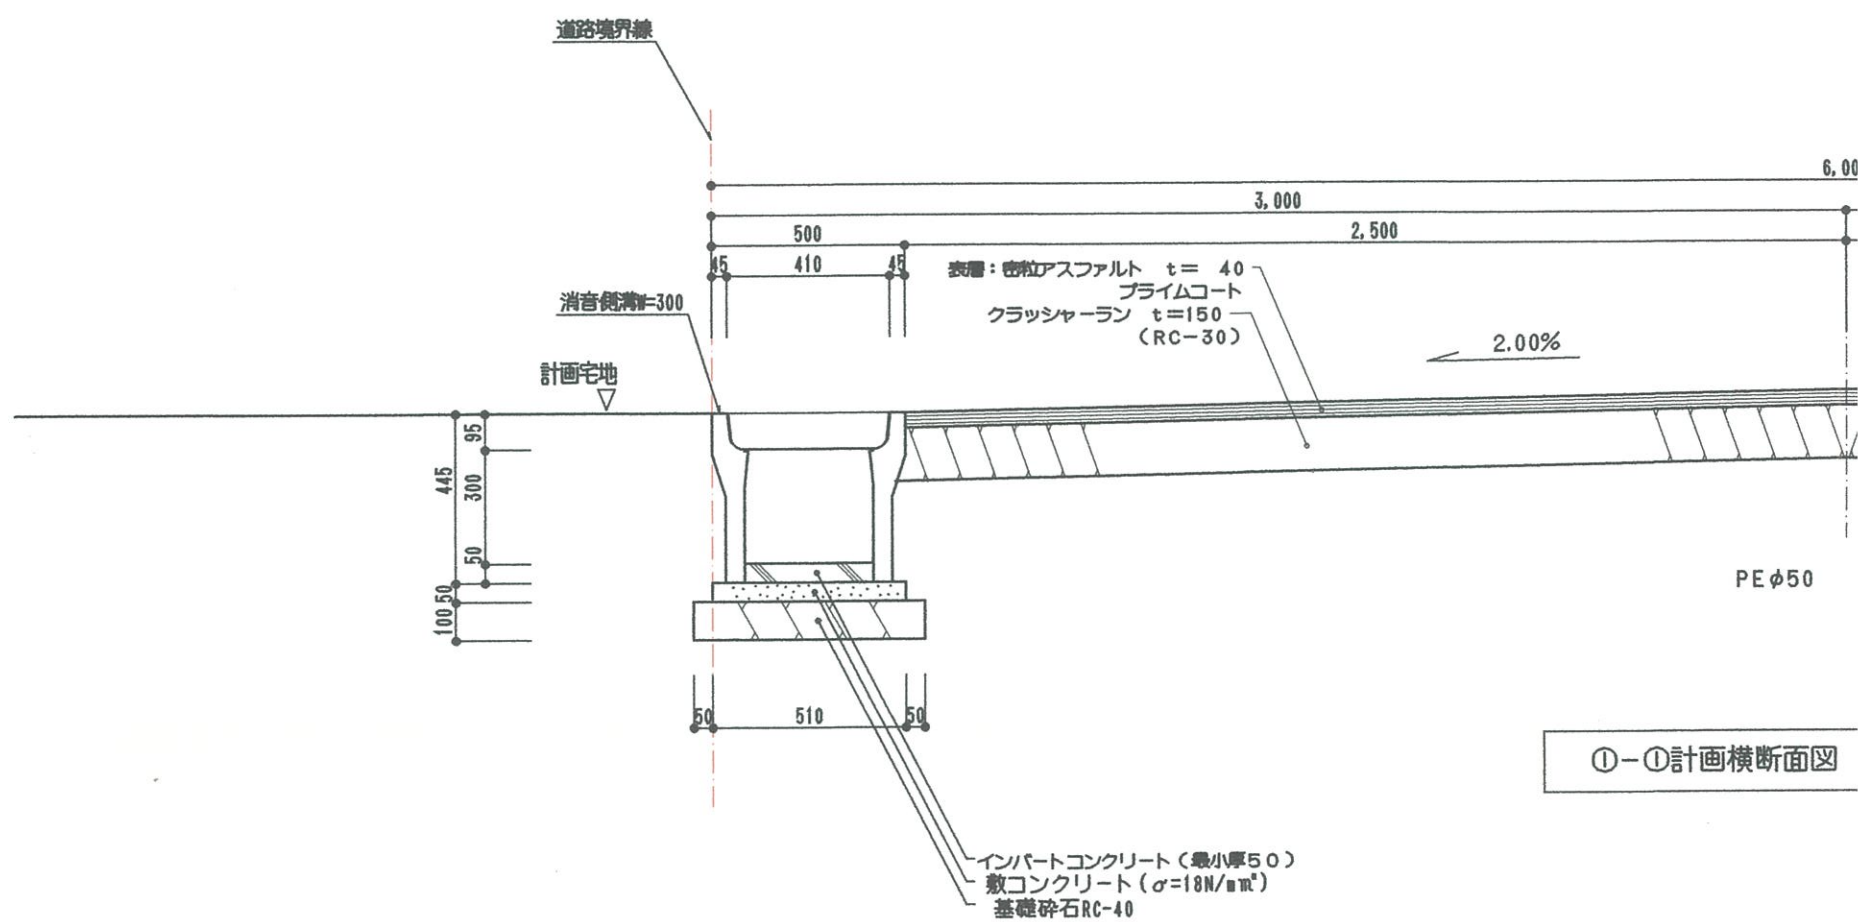

※ 下水道排水管取り合い部

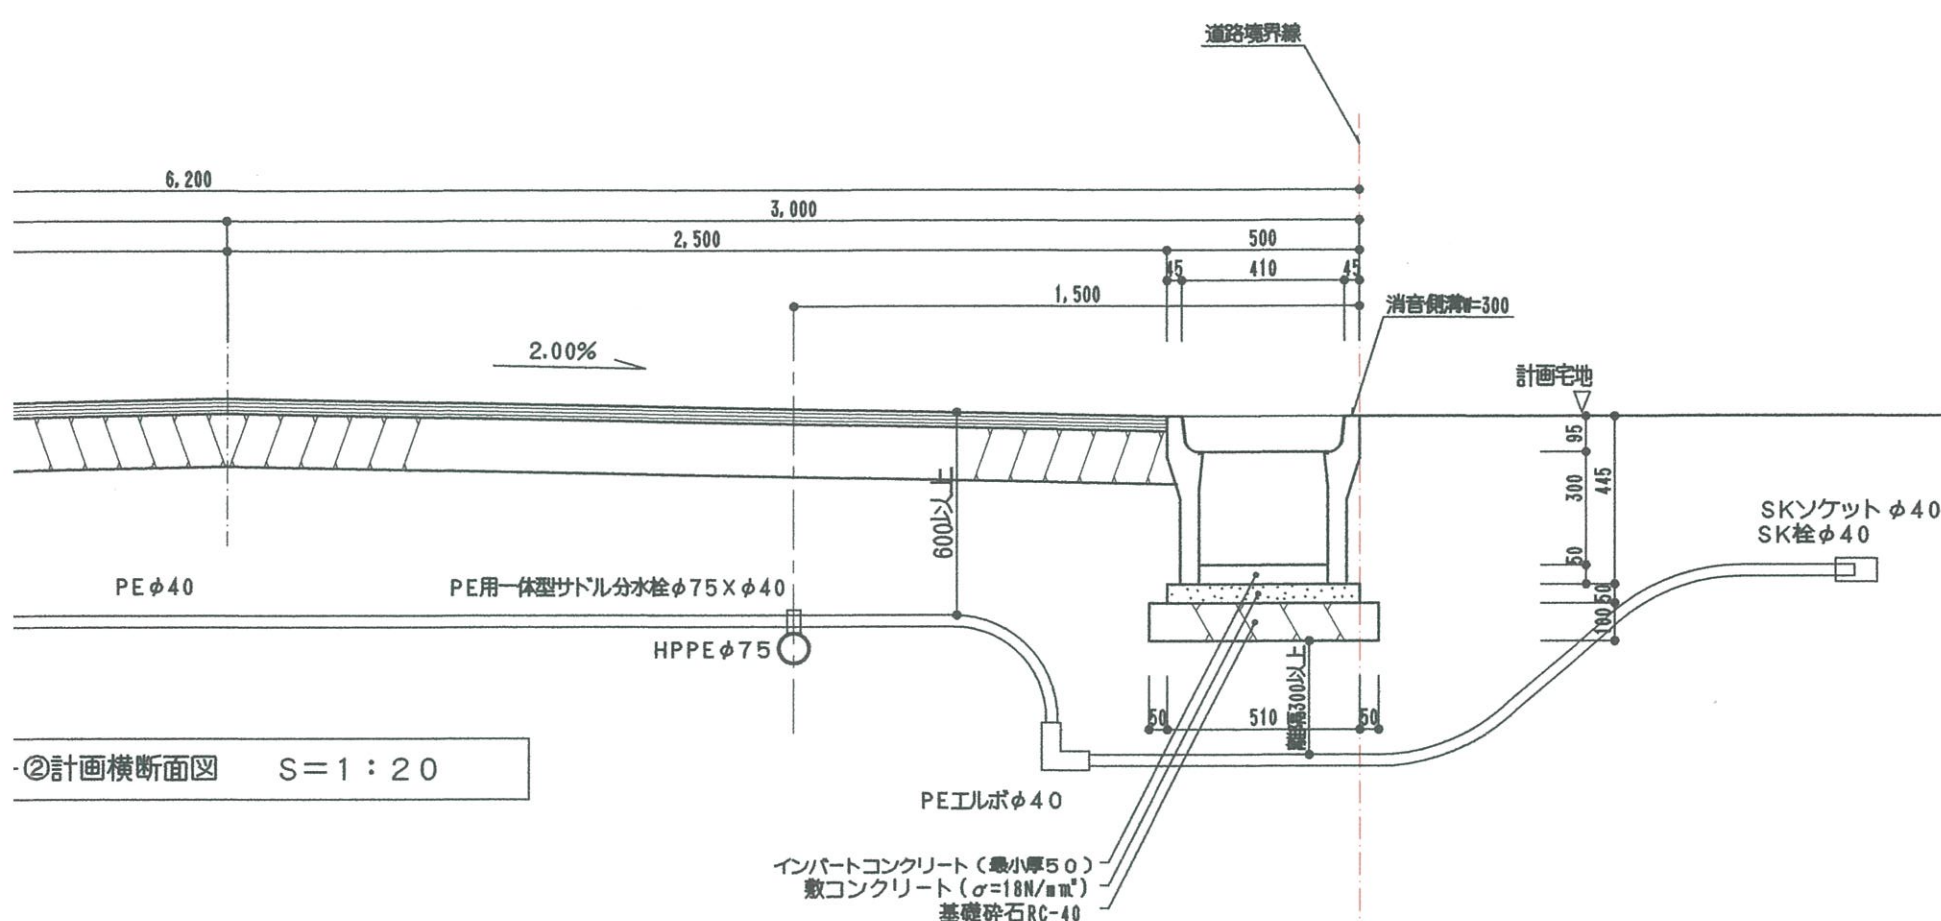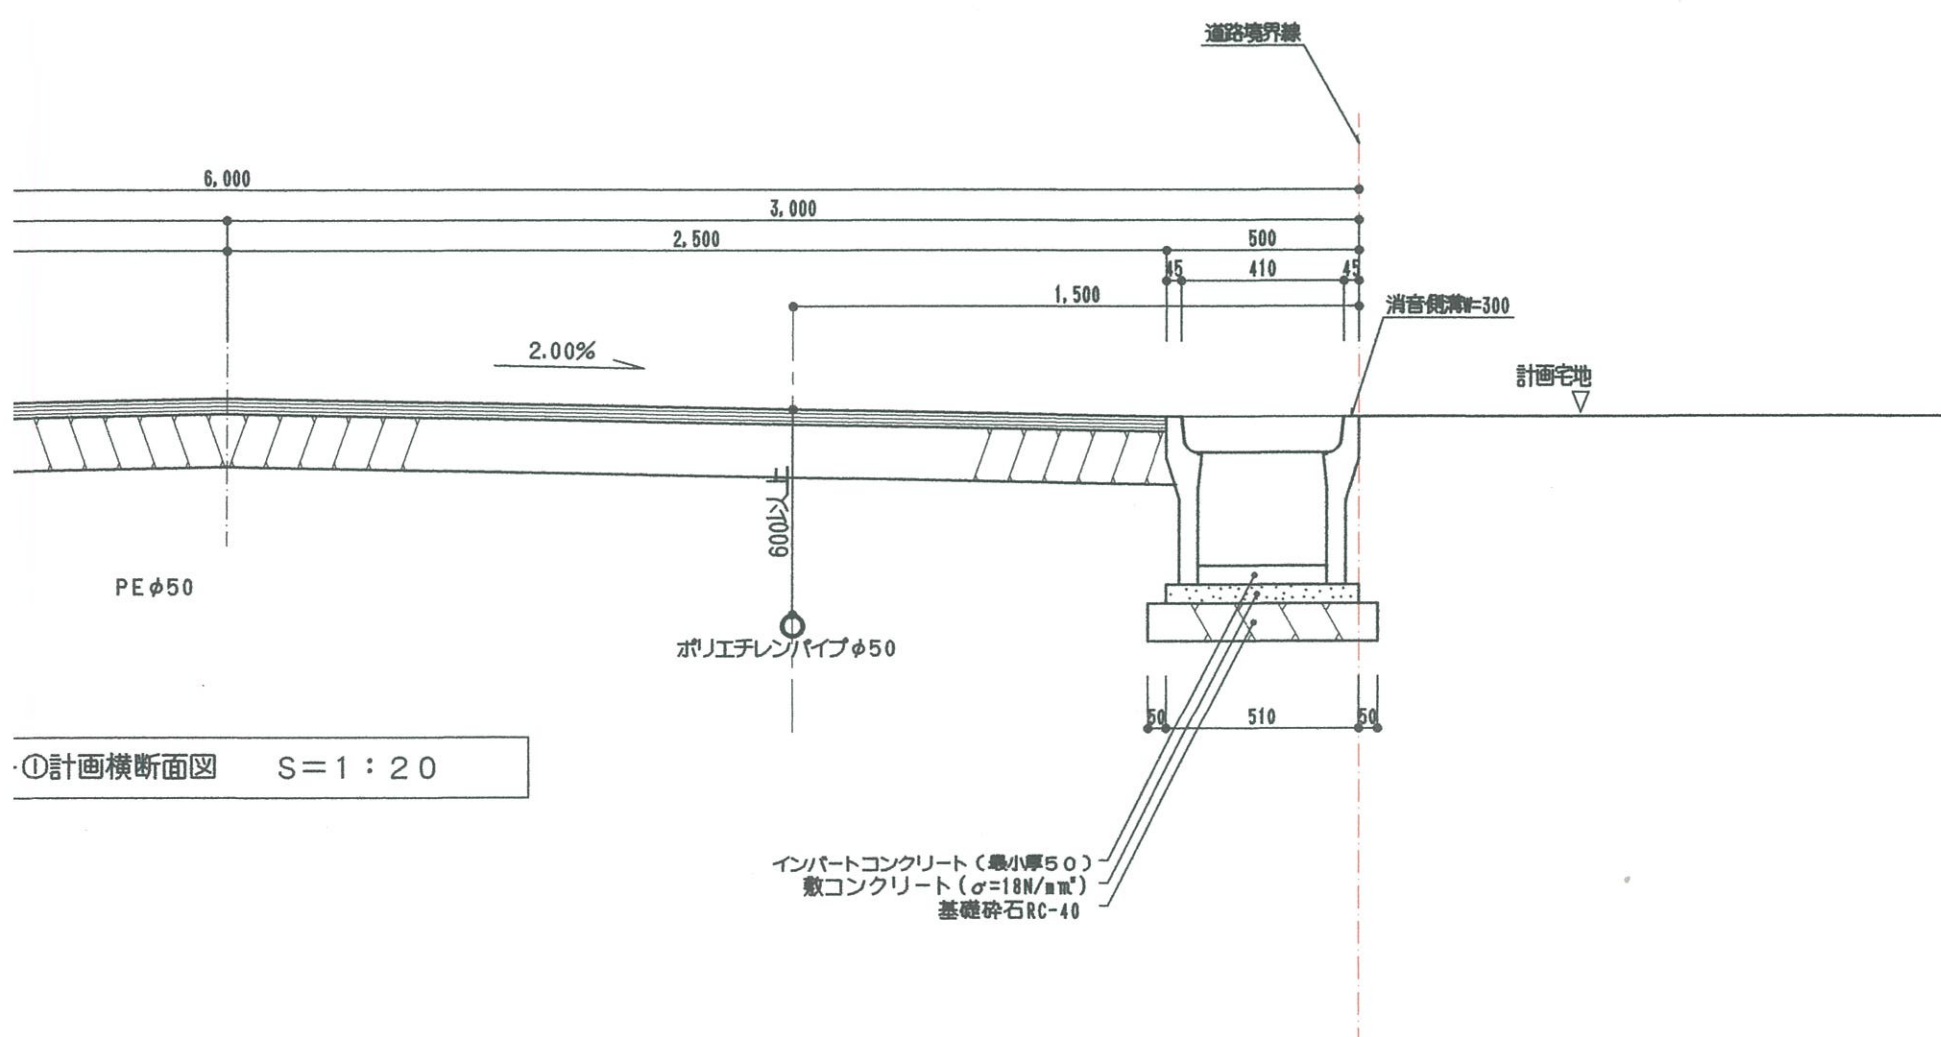

排水管取り合い部分は離隔300mm以上とること

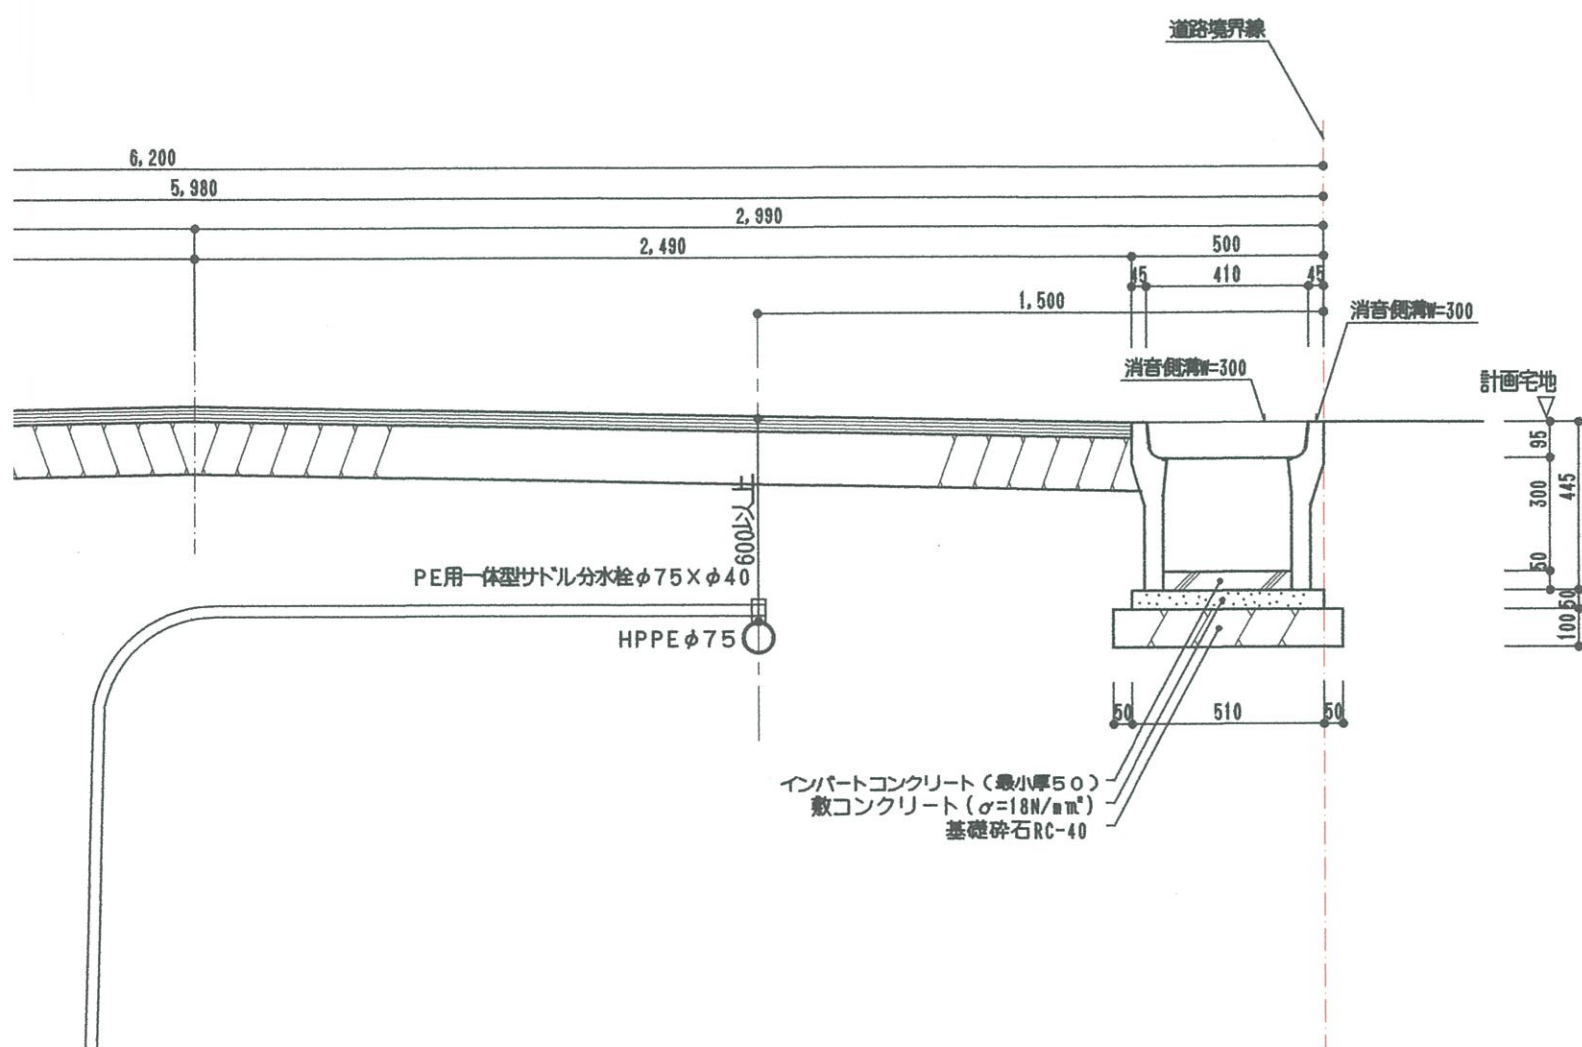

③-③計画横断面図 $S=1:20$