


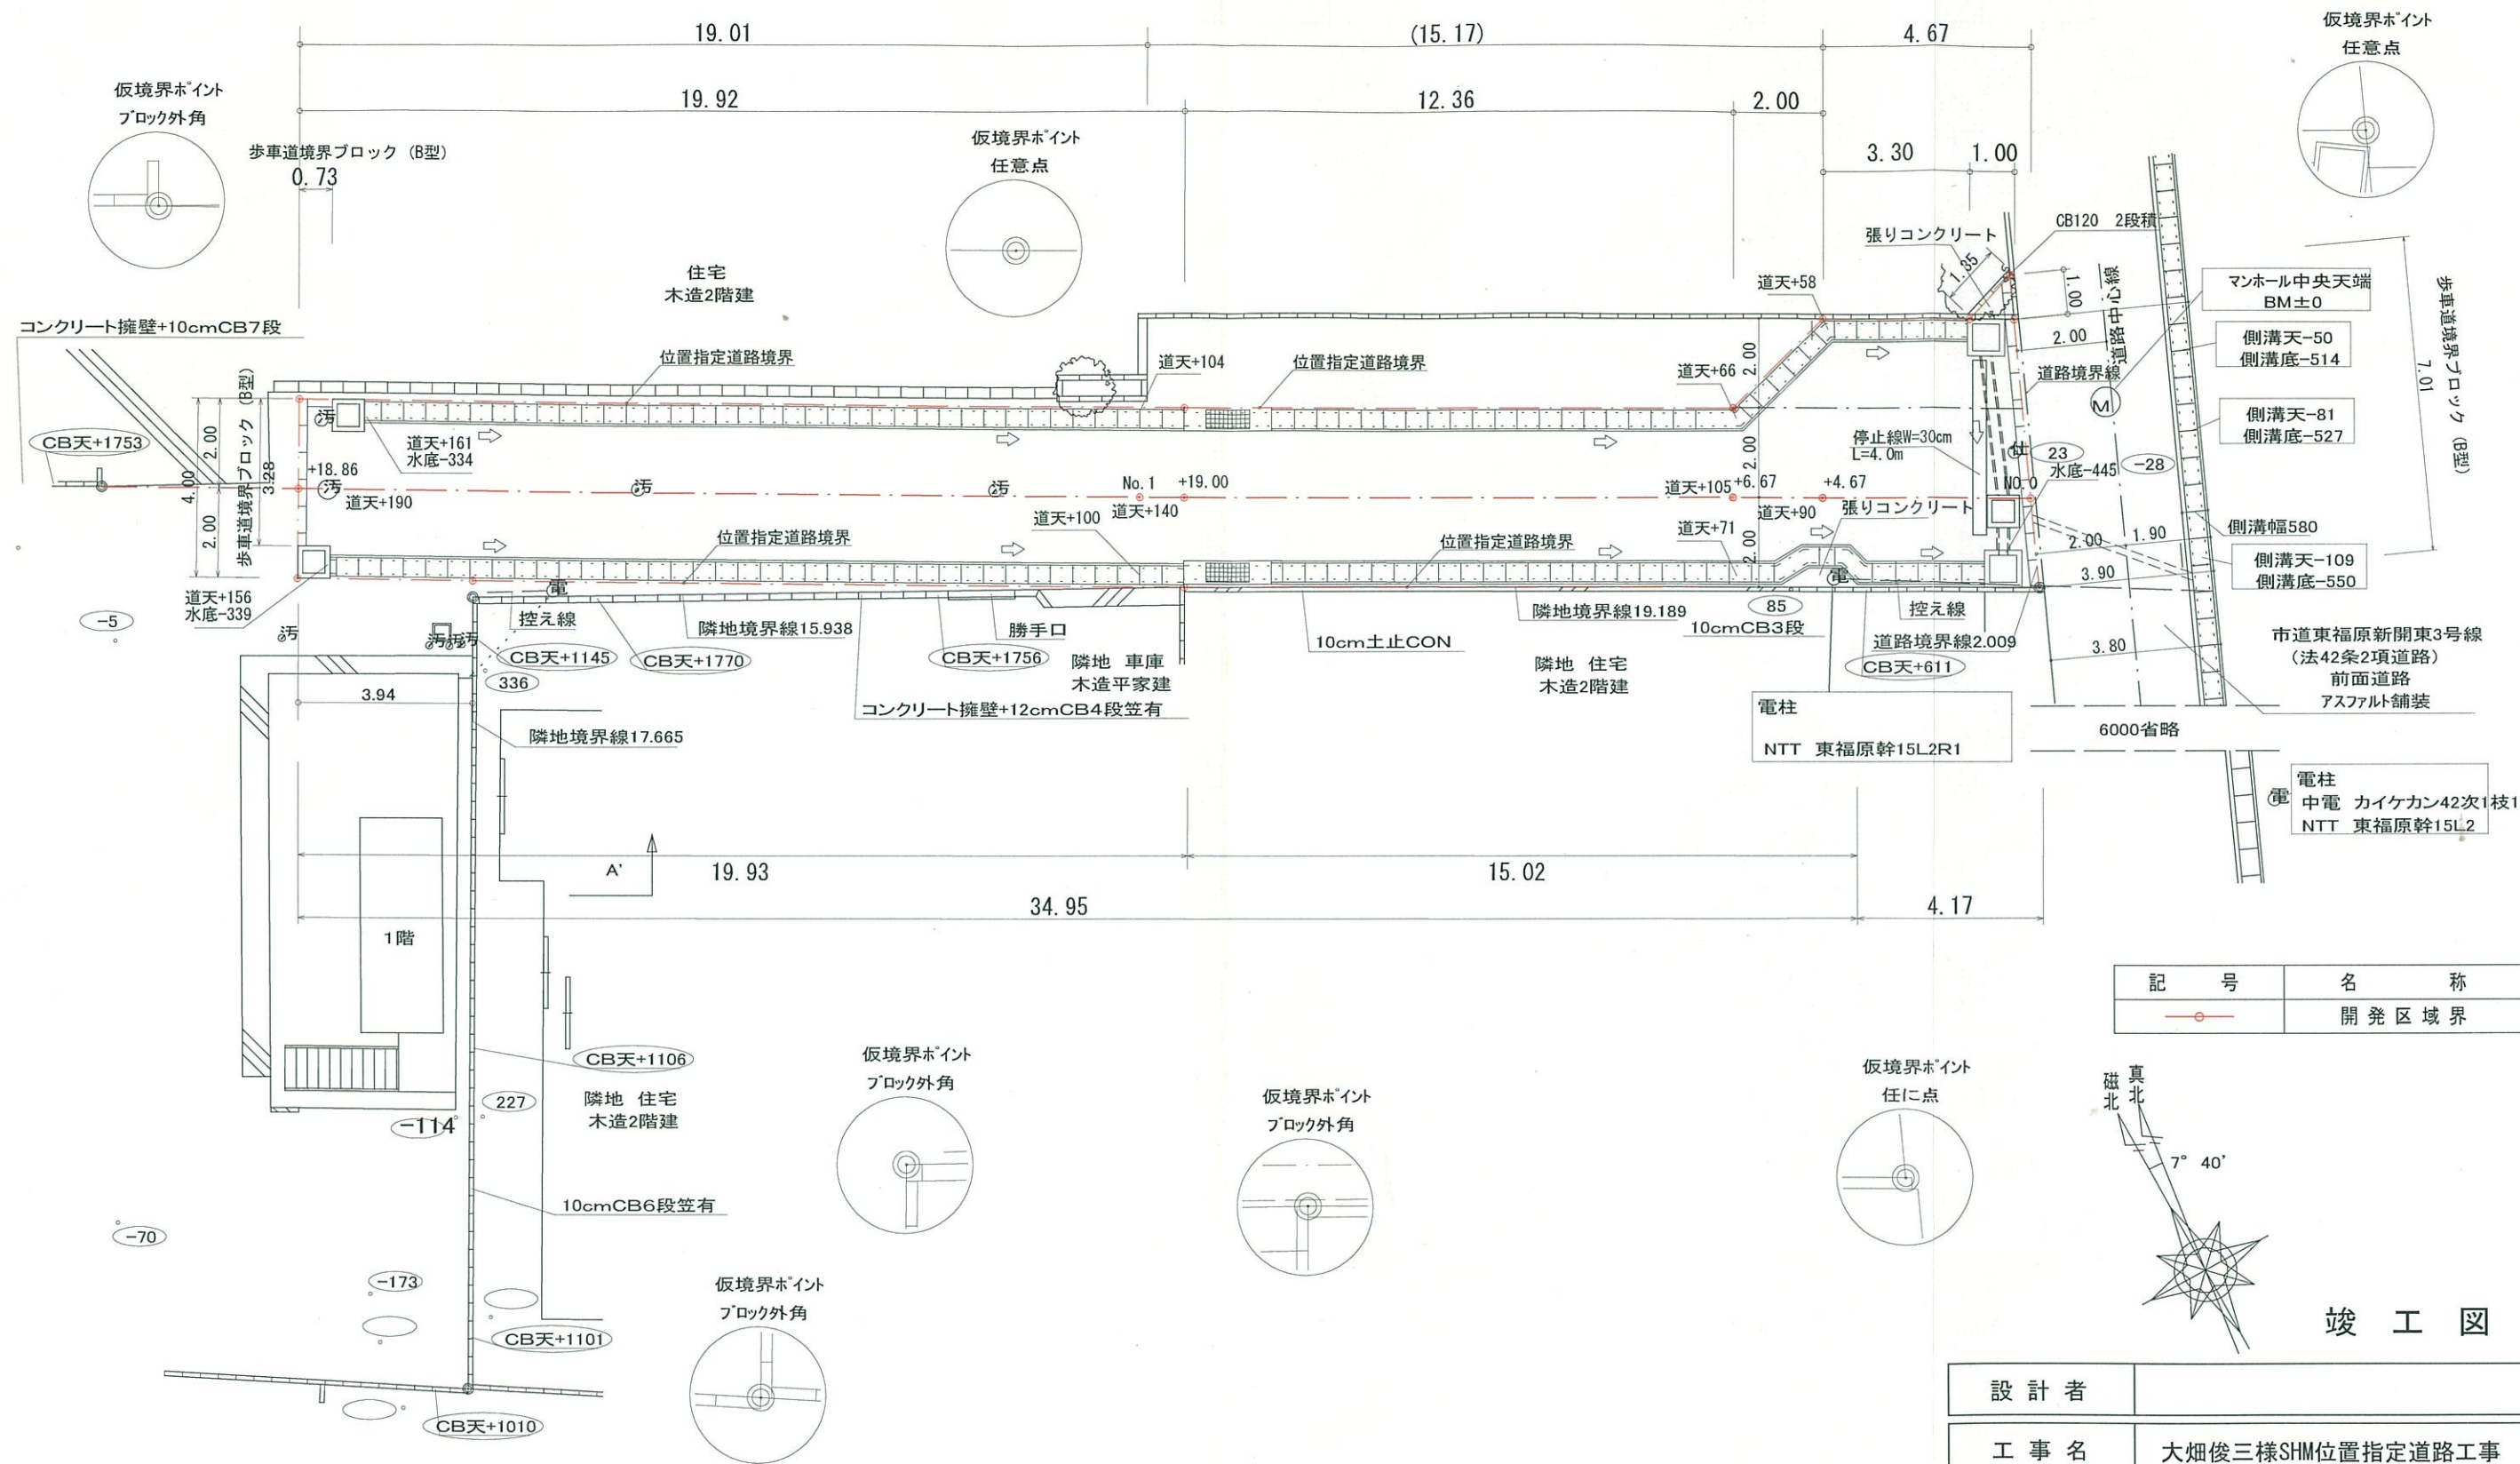

記 号	名 称
—○—	開発区域界

設計者	
工事名	大畑俊三様SHM位置指定道路工事
図面番号	2/9
図面名称	縮 尺
道路計画平面図	S=1/150