


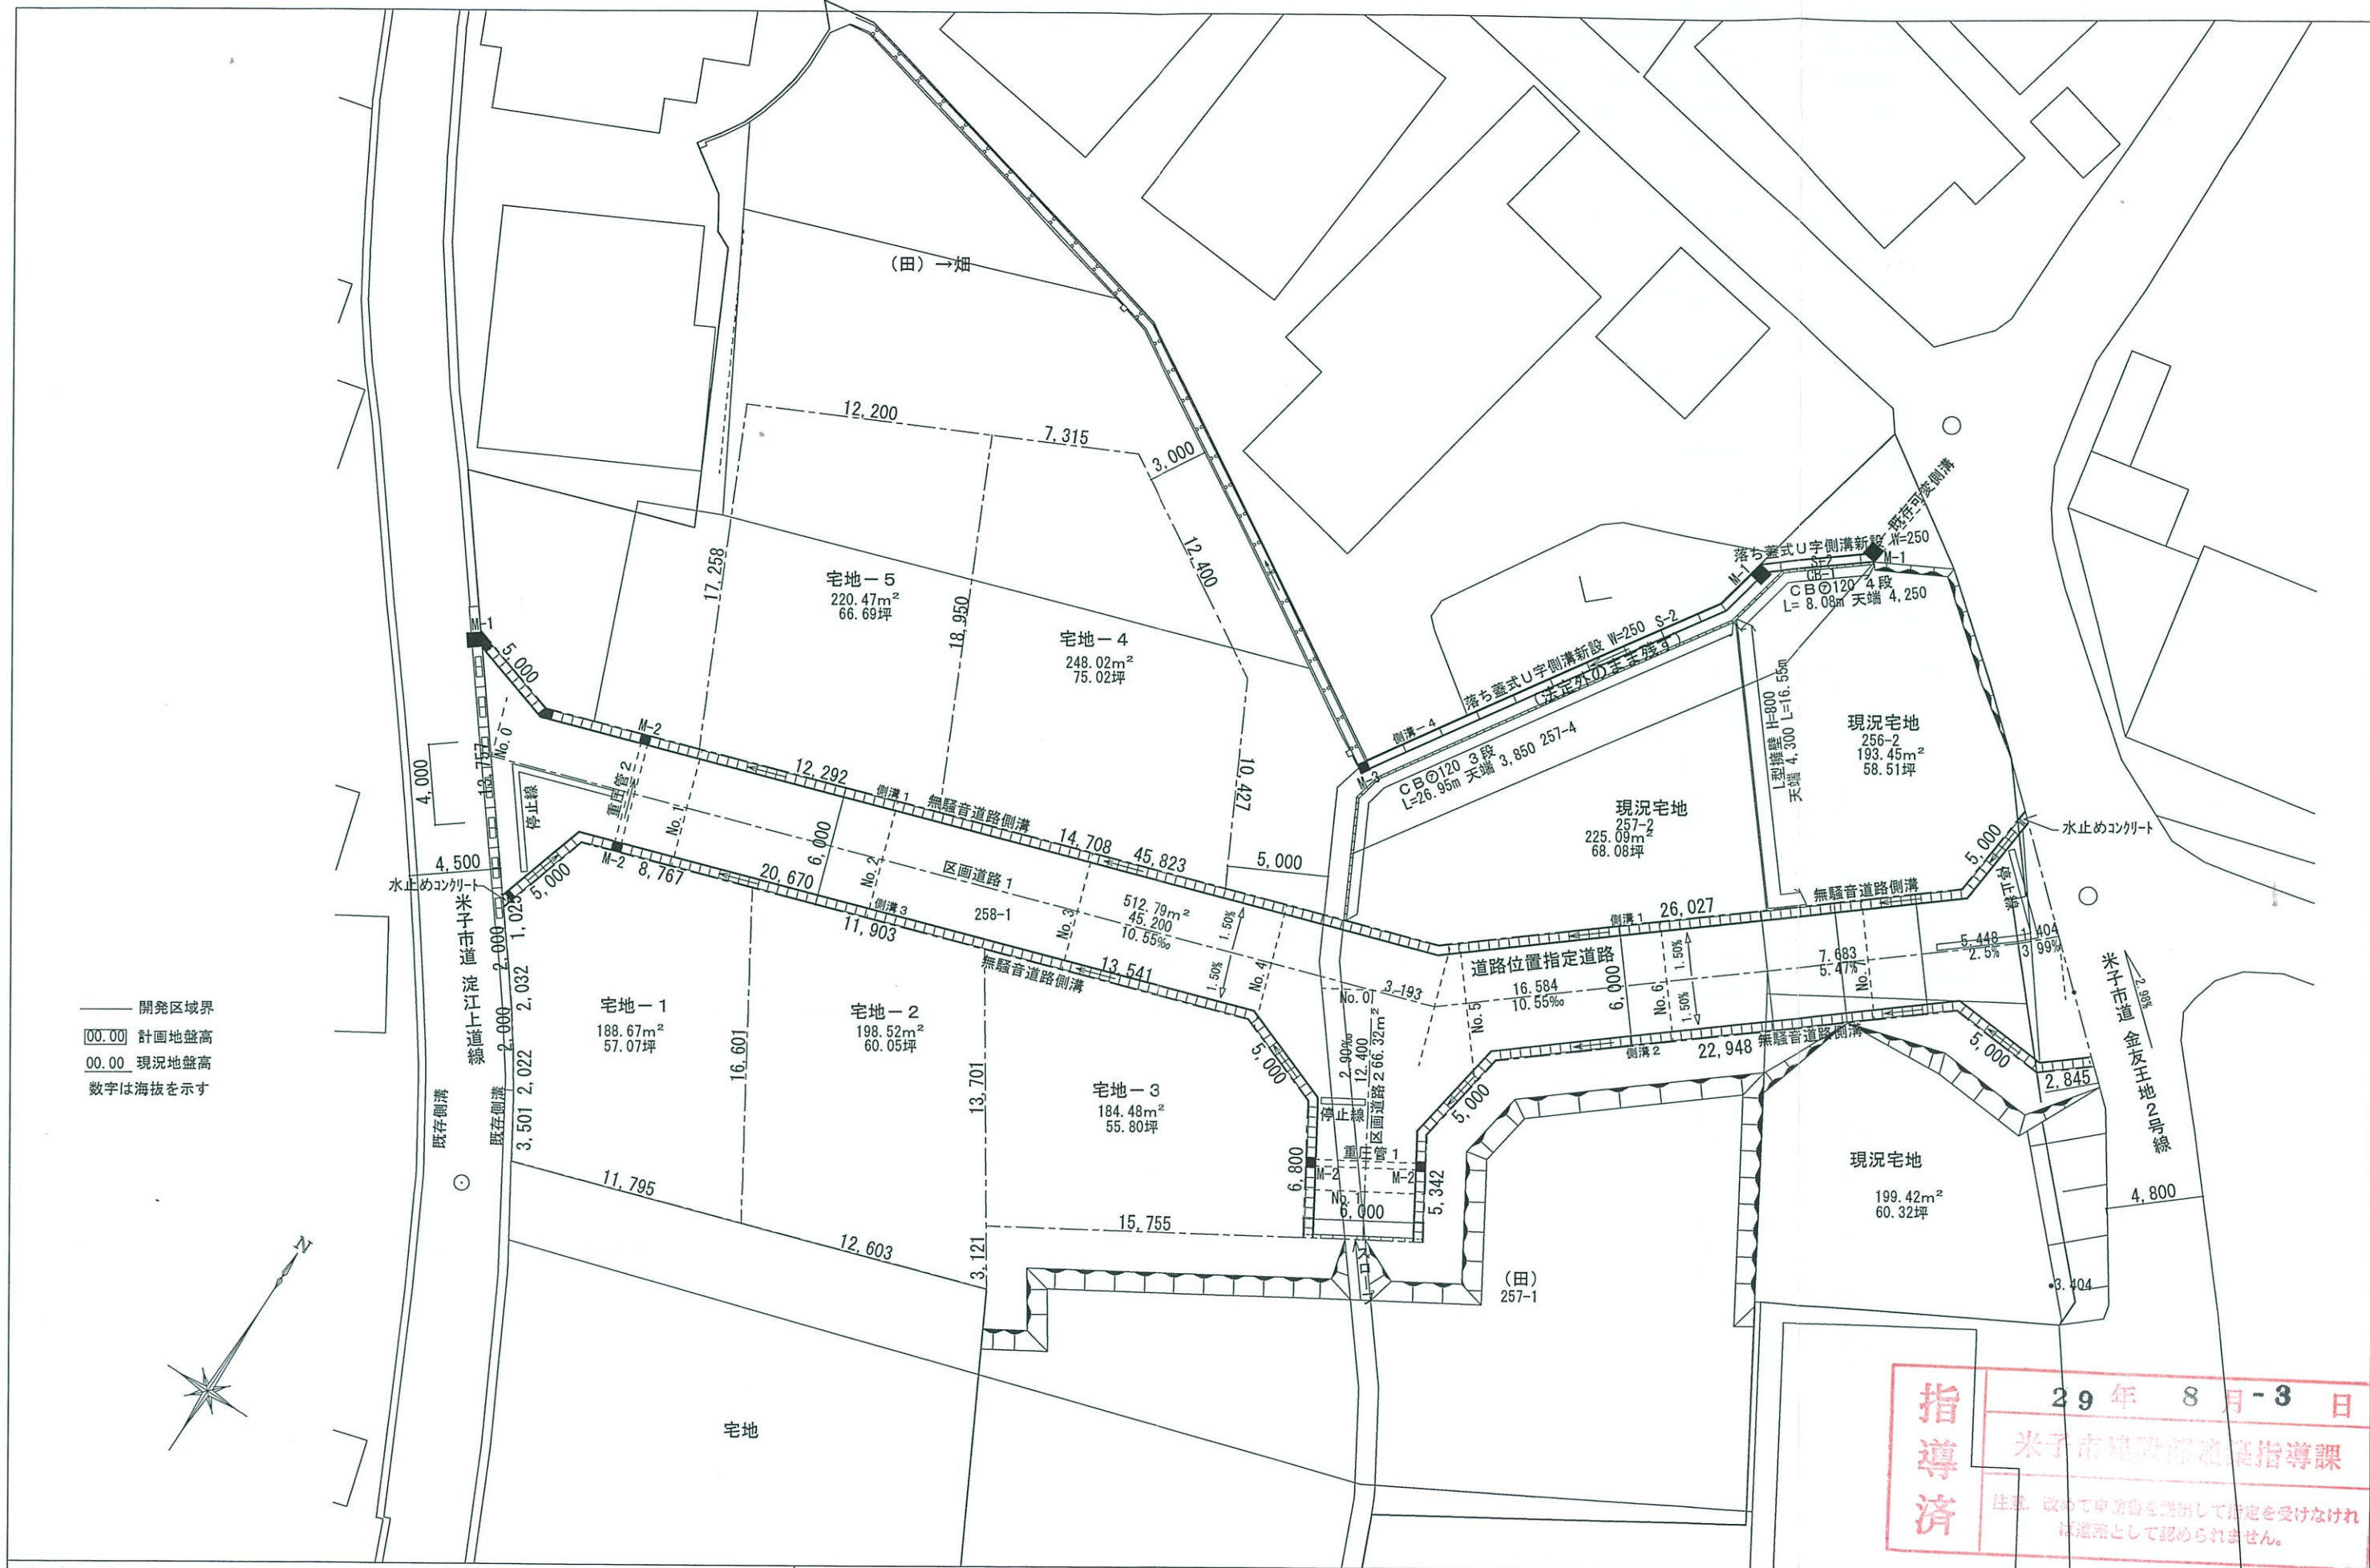

開発区域界
00.00 計画地盤高
00.00 現況地盤高
数字は海拔を示す

指導済

29年8月-3日
米子市建設部建築指導課
注意、改めて申請書を出して認定を受けなければ道路として認められません。

記事



株式会社 三浦建築企画設計

1級建築士事務所 鳥取県知事登録 第494号
1級建築士 登録番号 第99186号 三浦 四郎

工事名称	今津団地 宅地造成工事
図面名称	土地利用計画図
平成 29年 7月28日	縮尺 1:300

図番
04