


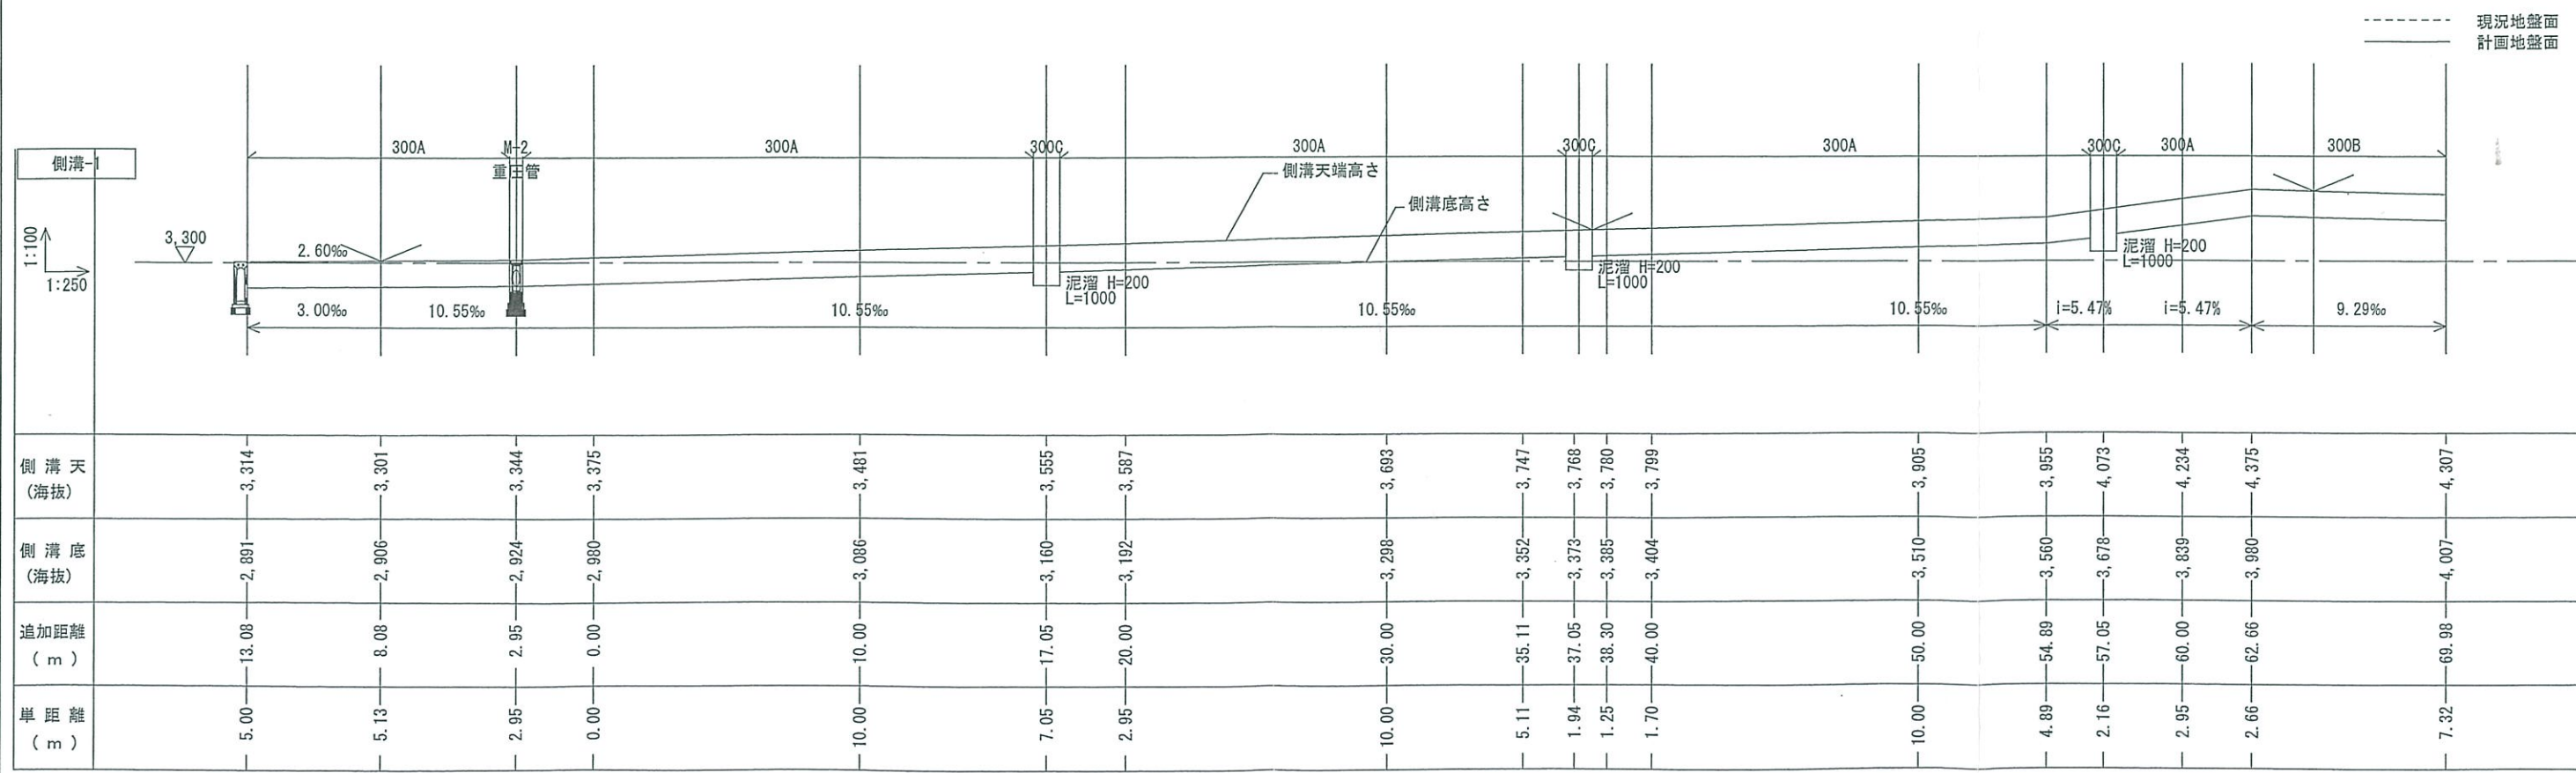
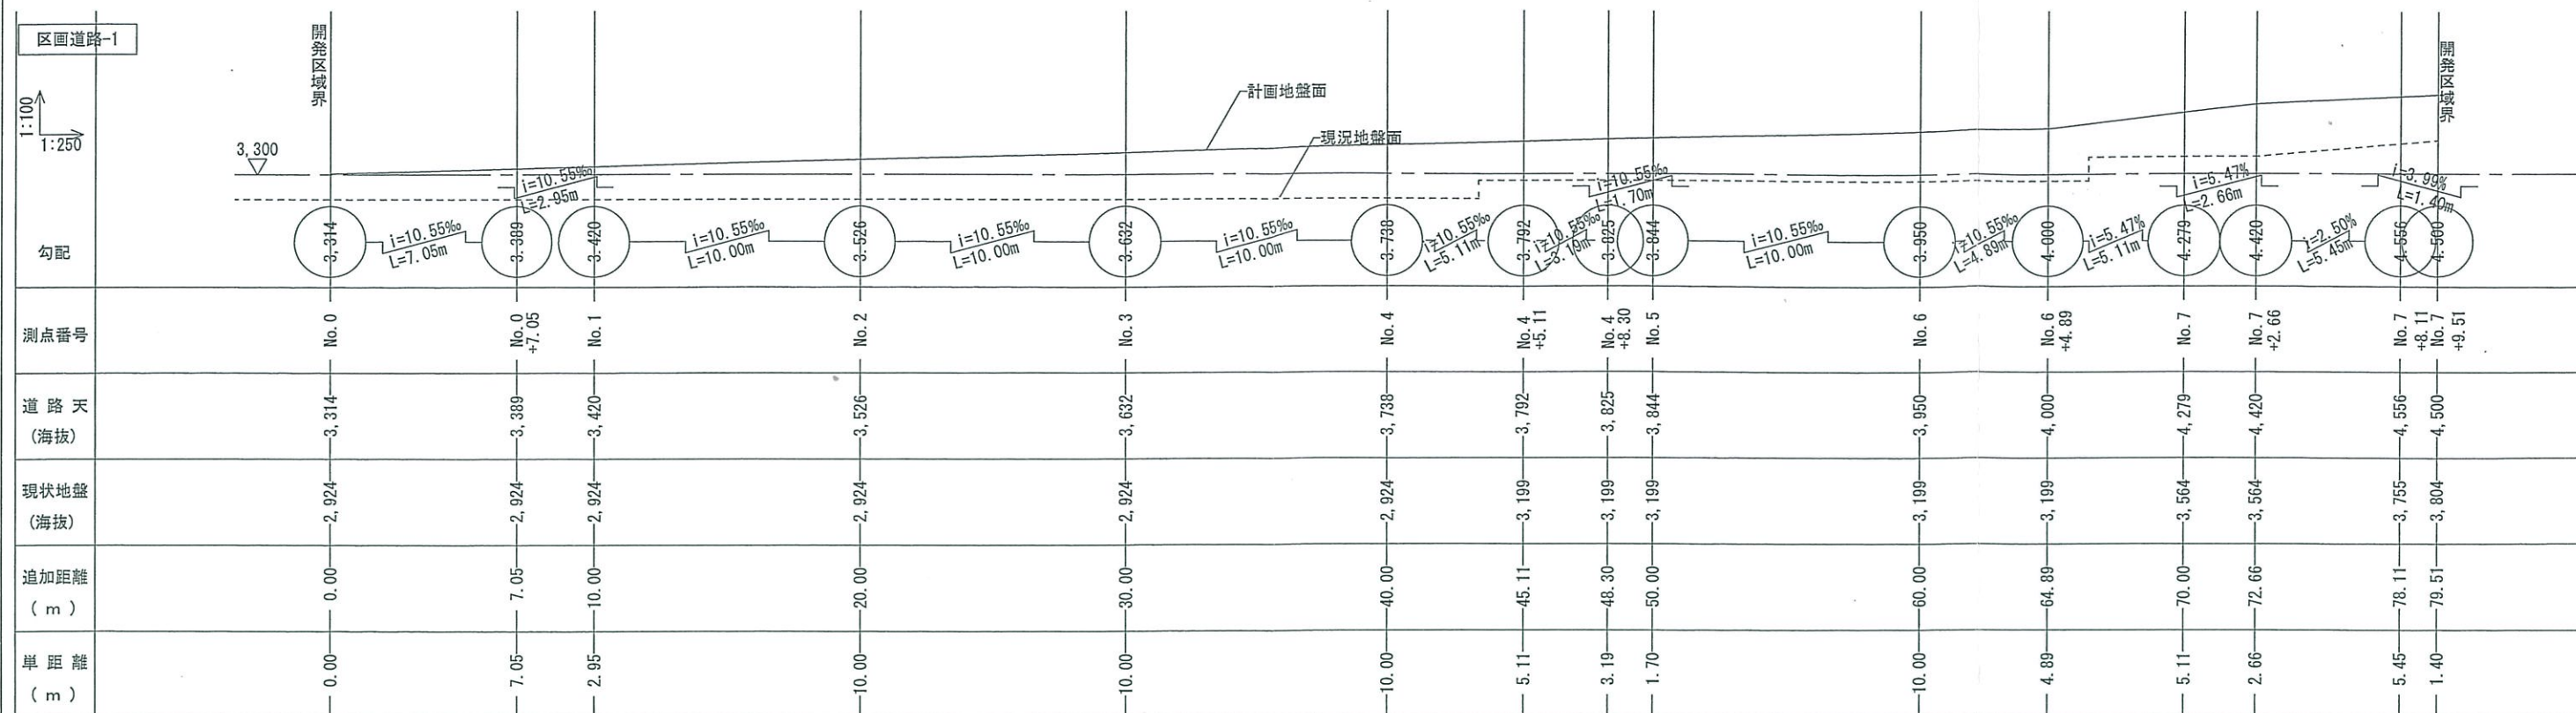
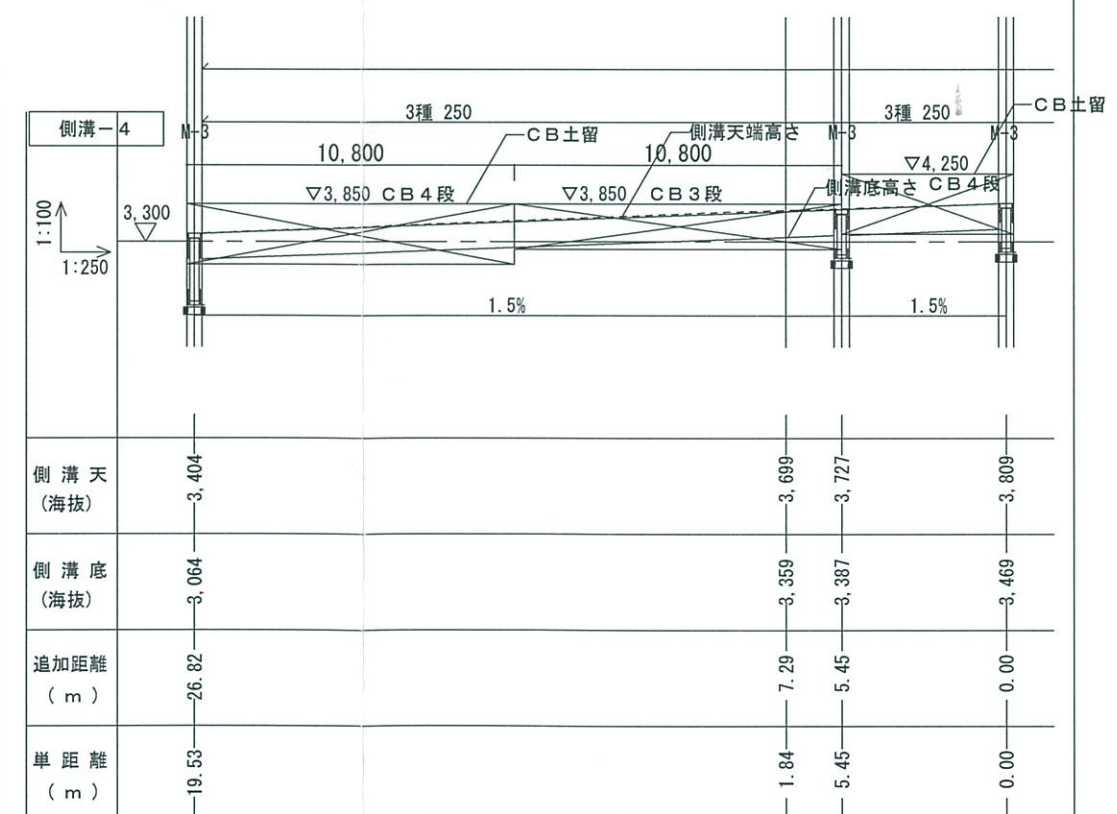


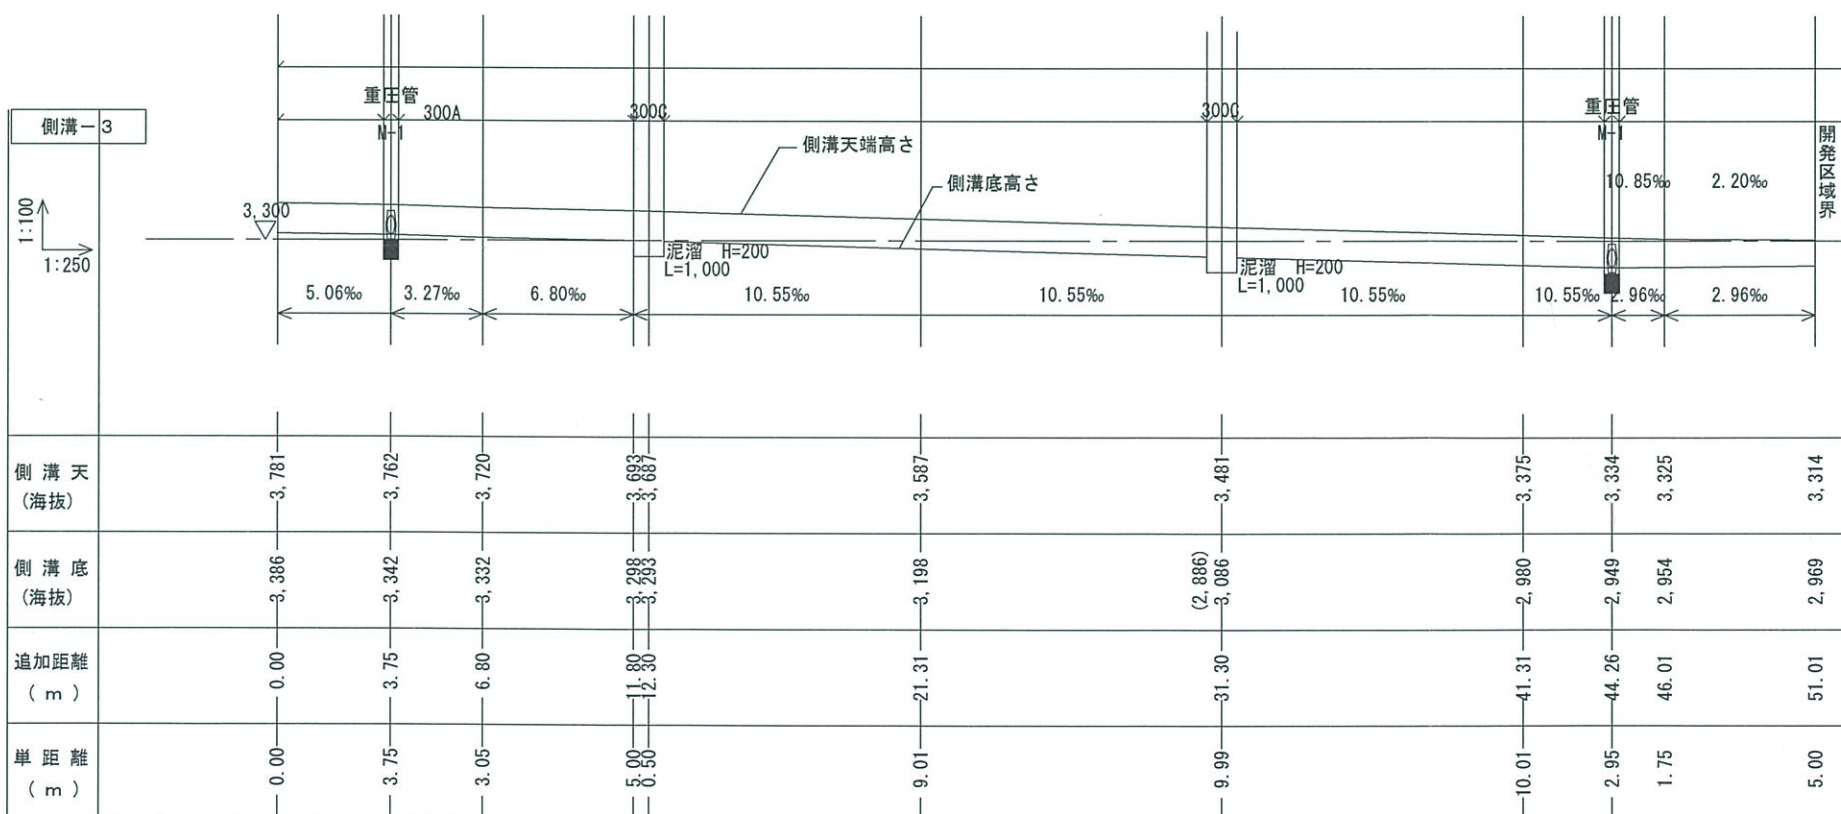

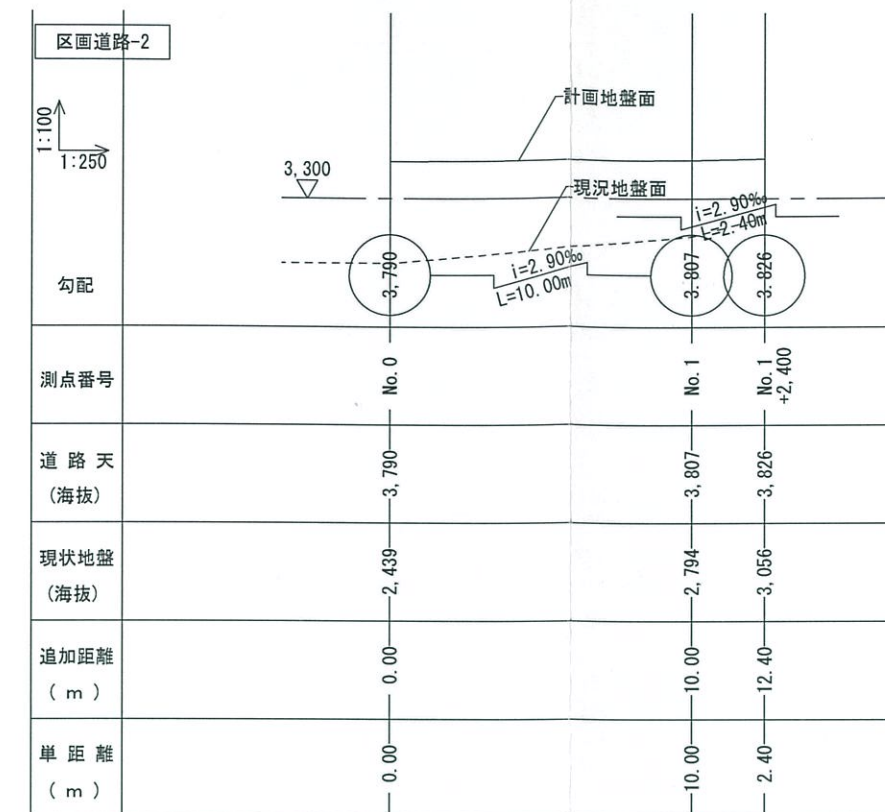

記事

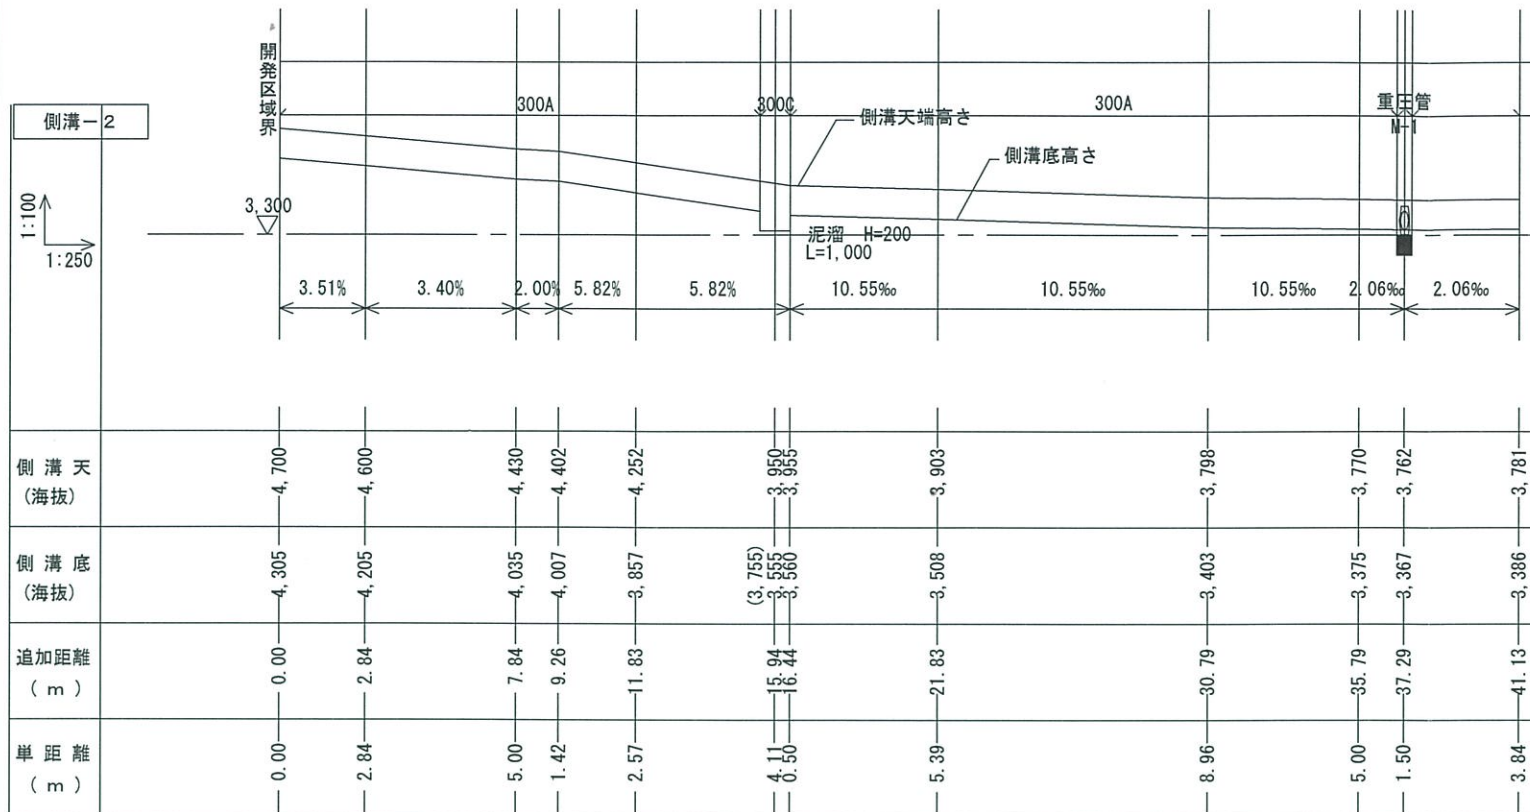

株式会社 三浦建築企画設計

1級建築士事務所 鳥取県知事登録 第494号
1級建築士 登録番号 第99186号 三浦 四郎


工事名称 今津団地 宅地造成工事

図面名称 側溝縦断図 (1) 道路縦断図 (2)



縮尺 1:250 1:100

指導 29年 8月 - 3日
米子市建設部建築指導課
図番 06
注意: 改めて申請書を提出して指定を受けなければ道路として認められません。

標準断面図 1:50

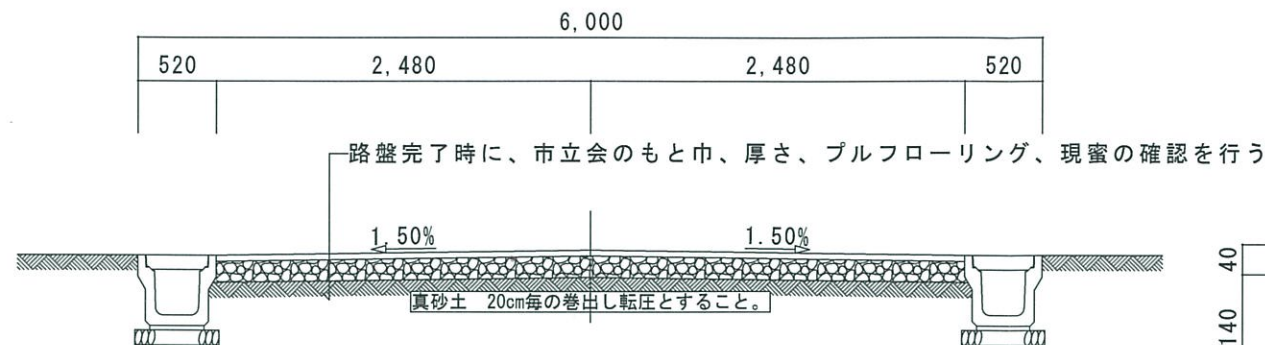

舗装構成 1:10

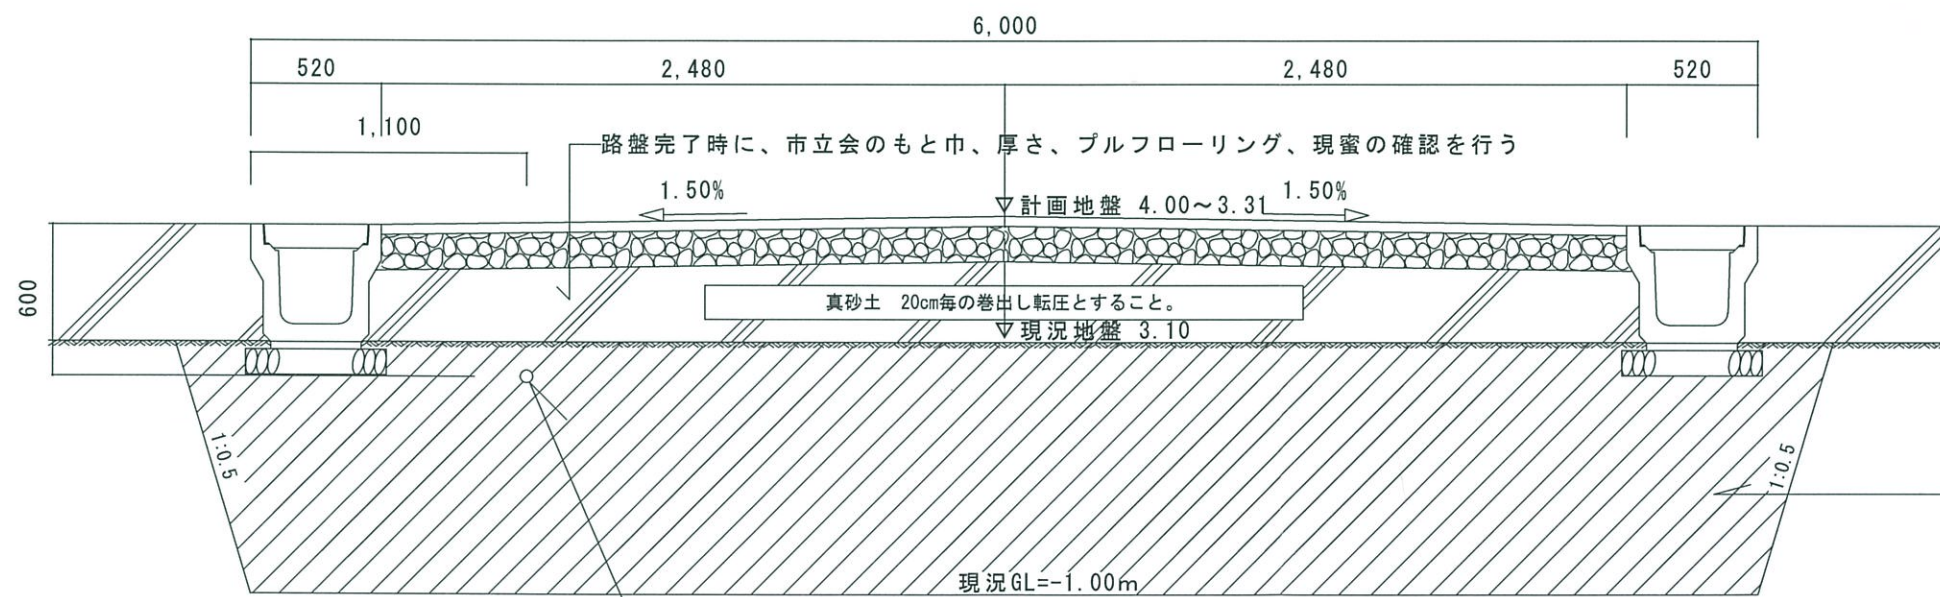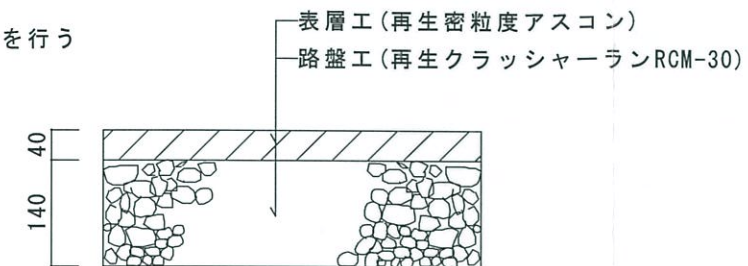

標準断面図 1:30

給水管 HPPE φ50

※注


①砂質軟弱層⇒真砂土(置換工法)

②掘出した砂質土は宅地造成に使用し、20cm毎の巻出し転圧とすること。

③道路地は設計CBR値8以上となるように埋戻す

※床掘勾配は1:0.5としているが、現場での安定勾配に従うこと。

※床掘深さが深い場合、時間内に完了しない場合は一旦埋戻し、事故などに留意すること。

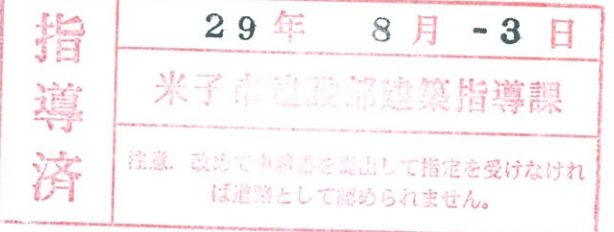

記事



株式会社 三浦建築企画設計

1級建築士事務所 鳥取県知事登録 第494号
1級建築士 登録番号 第99186号

三浦 四郎

工事名称 今津団地 宅地造成工事

図面名称 道路標準断面図

平成 29年 7月27日

縮尺 1:50, 1:30, 1:10

図 番

11