



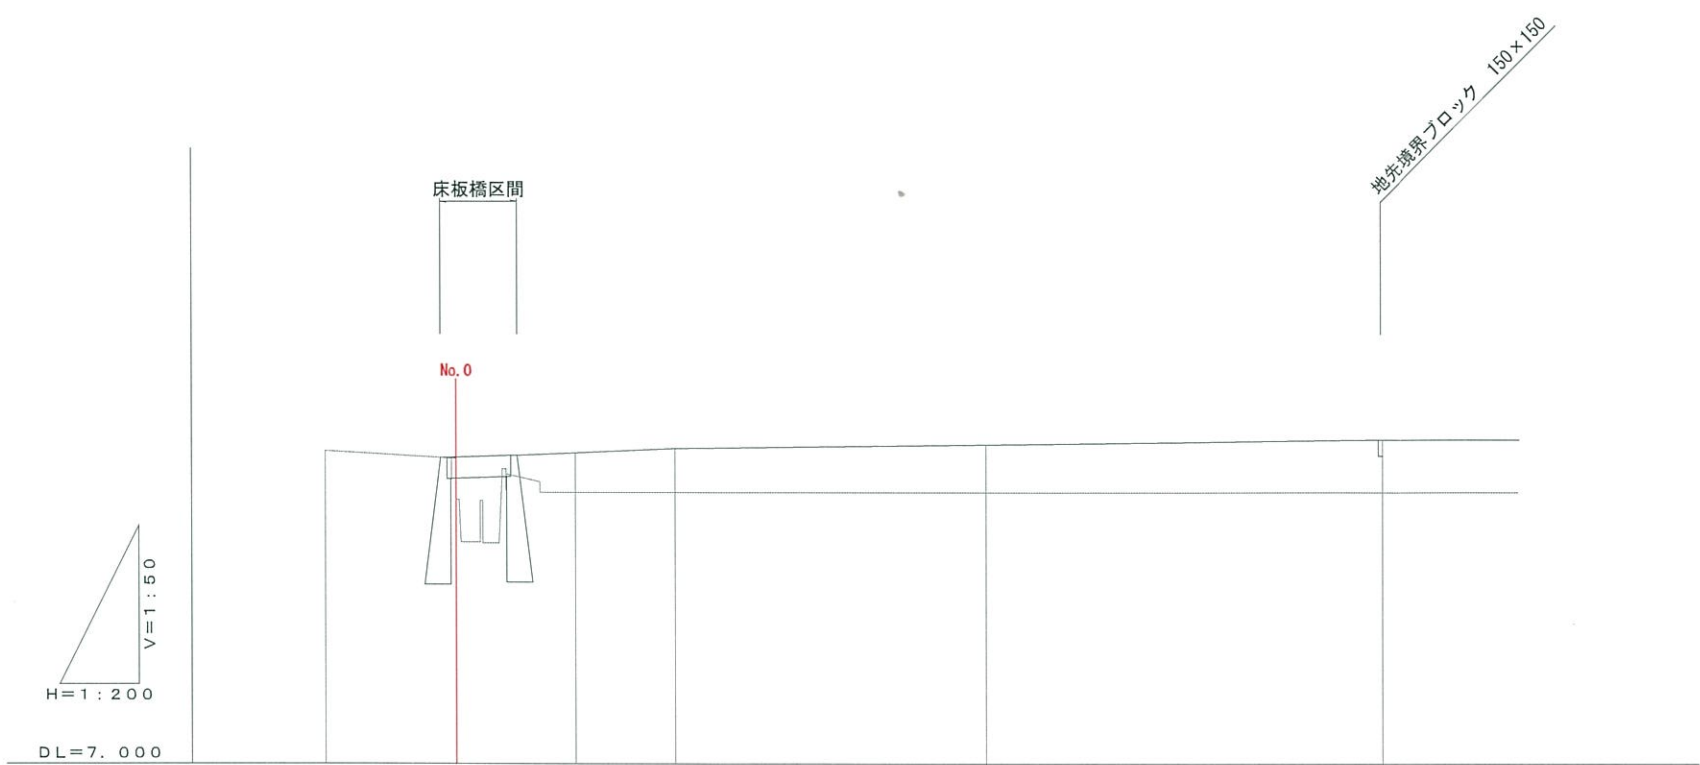

縦断勾配線					
計画高					
地盤高	9.887 9.890	9.928	9.972	10.012	10.063
切土高					
盛土高					
追加距離	-0.613 0.000	4.490	8.268	20.000	34.990
測点間距離	-0.613 0.000	4.490	3.778	11.794	14.990
測点番号	-0.613 No. 0	IP. 1	+8.268	No. 1	EP

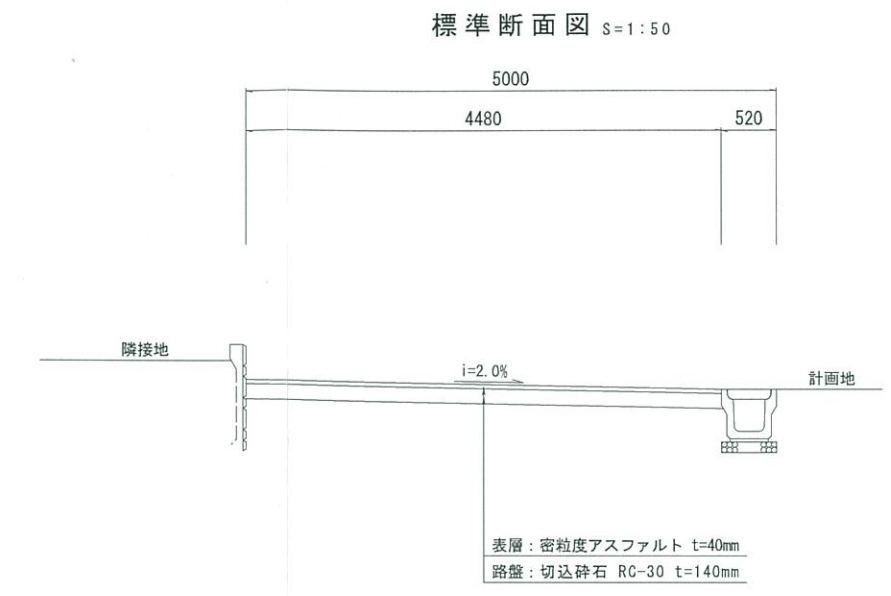

事業名		大沢分譲地宅地造成事業		
図名	縦断面図・標準断面図		図葉番号	1 / 1
所在		米子市両三柳字大沢十九 763番1外		
図面番号		縮尺	用紙サイズA2 図示 A3用紙では70%縮小となります。	
作成者		鳥取県境港市外江町 2436番地10 有限会社 松本測量設計事務所 代表取締役 松本雅人		