


NO. 2付近標準断面図
S=1:50

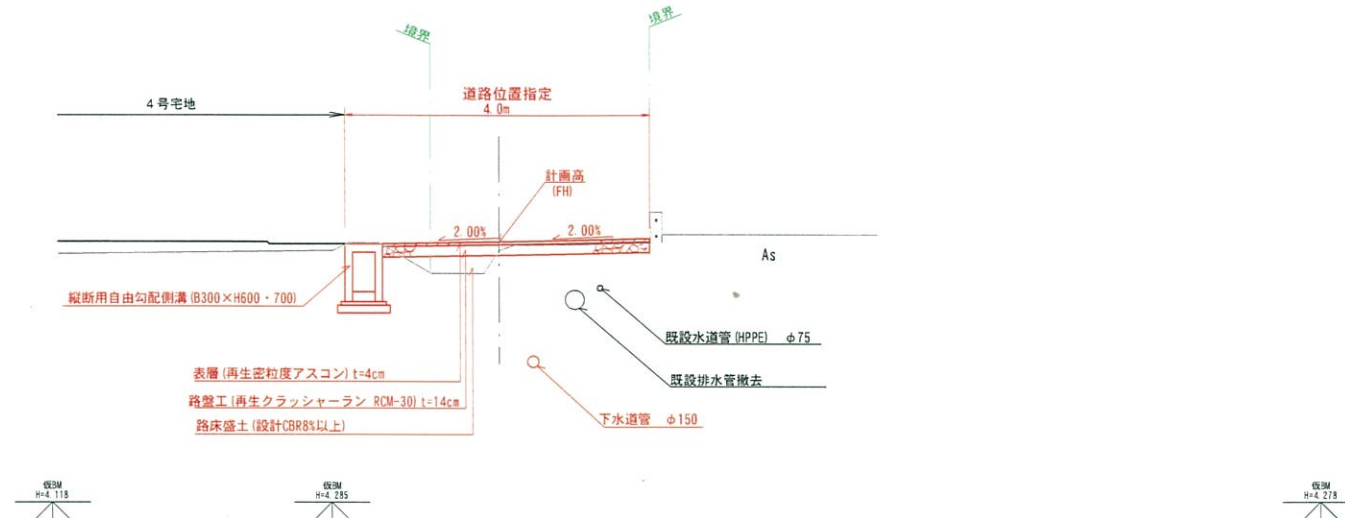

道路位置指定区間
延長29.7m 幅員4.0m

NO. 1+6.0

NO. 2+15.7


NO. 2+5.0

NO. 4+2.2

1:250
DL=0.000

勾配	4.19	4.26	4.26	4.26	4.26	4.26
盛土	0.05	0.11	0.08	0.08	0.00	0.00
切土	0.01				0.00	0.00
計画高	4.19	4.22	4.25	4.26	4.26	4.26
地盤高	4.20	4.17	4.14	4.18	4.18	4.18
追加距離	0.000	20.000	40.000	53.710	60.000	80.000
単距離	0.000	20.000	20.000	13.710	6.290	20.000
測点	NO. 0	NO. 1	NO. 2	NO. 2+13.71 (JMS G)	NO. 3	NO. 4
曲線						
片勾配付図						
拡幅付図						

ANO. 0+15.0付近標準断面図
S=1:50

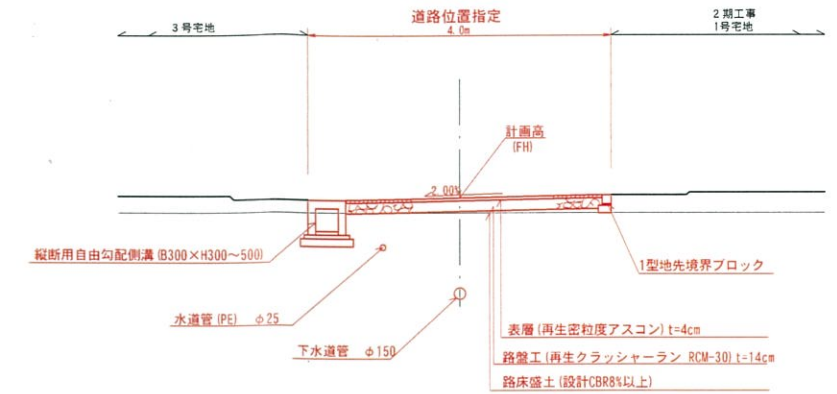

道路位置指定区間
幅員4.0m

重複区間
延長4.0m

延長25.2m

ANO. 0-2.0

ANO. 1+7.2

1:250
DL=0.000

勾配	4.26	4.24	4.30
盛土	0.08	0.19	0.00
切土			
計画高	4.26	4.28	4.28
地盤高	4.18	4.19	4.12
追加距離	0.000	20.000	27.190
単距離	0.000	20.000	7.190
測点	ANO. 0 NO. 2+13.71	ANO. 1	ANO. 1+7.19
曲線			
片勾配付図			
拡幅付図			

指導済
29年12月22日
米子市建設部建築指導課
注意、改めて申請書を提出して指定を受けなければ道路として認められません。

図面番号	第 8 枚内 3 号
位置	米子市新開二丁目
図面名称	道路位置指定事前申請 道路縦断面図及び標準断面図 (1/1)
縮尺	図示