


縮尺 S=1:250



【面積表】

宅地No等	面積(m ²)	坪	その他	面積(m ²)	坪
①	154.66	46.78	区画道路	175.46	53.07
②	174.54	52.79			
③	189.81	57.41			
④	236.28	71.47			
宅地合計	755.29	228.45	その他計	175.46	53.07
総合計面積				930.75	281.52

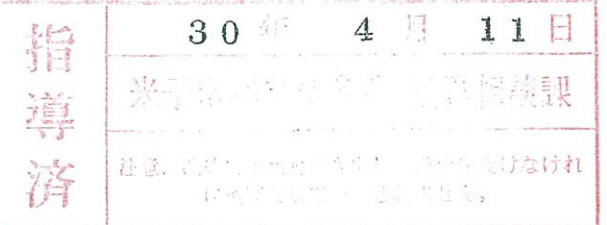

記事



株式会社 三浦建築企画設計

1級建築士事務所 鳥取県知事登録 第494号
1級建築士 登録番号 第99186号 三浦 四郎

工事名称	両三柳宅地造成工事		
図面名称	土地利用計画図		
平成30年 3月29日	縮尺	1:250	

図番
03