

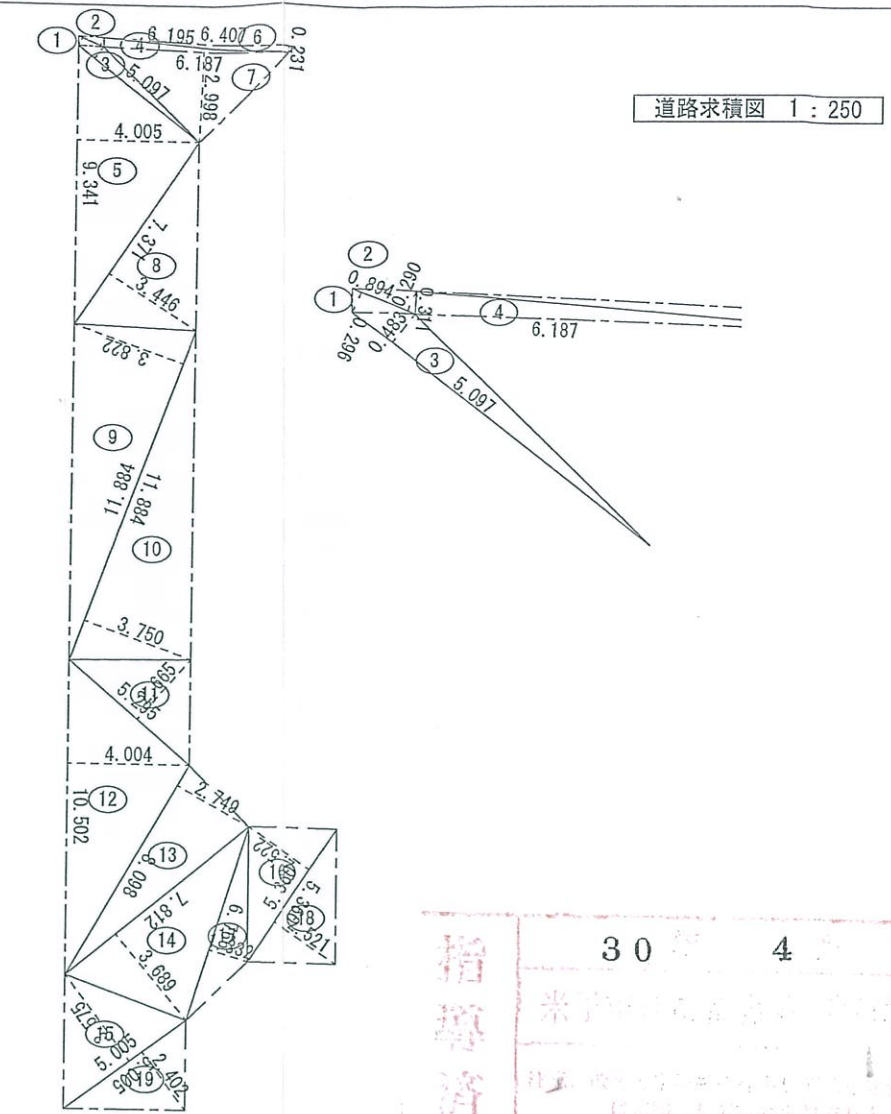


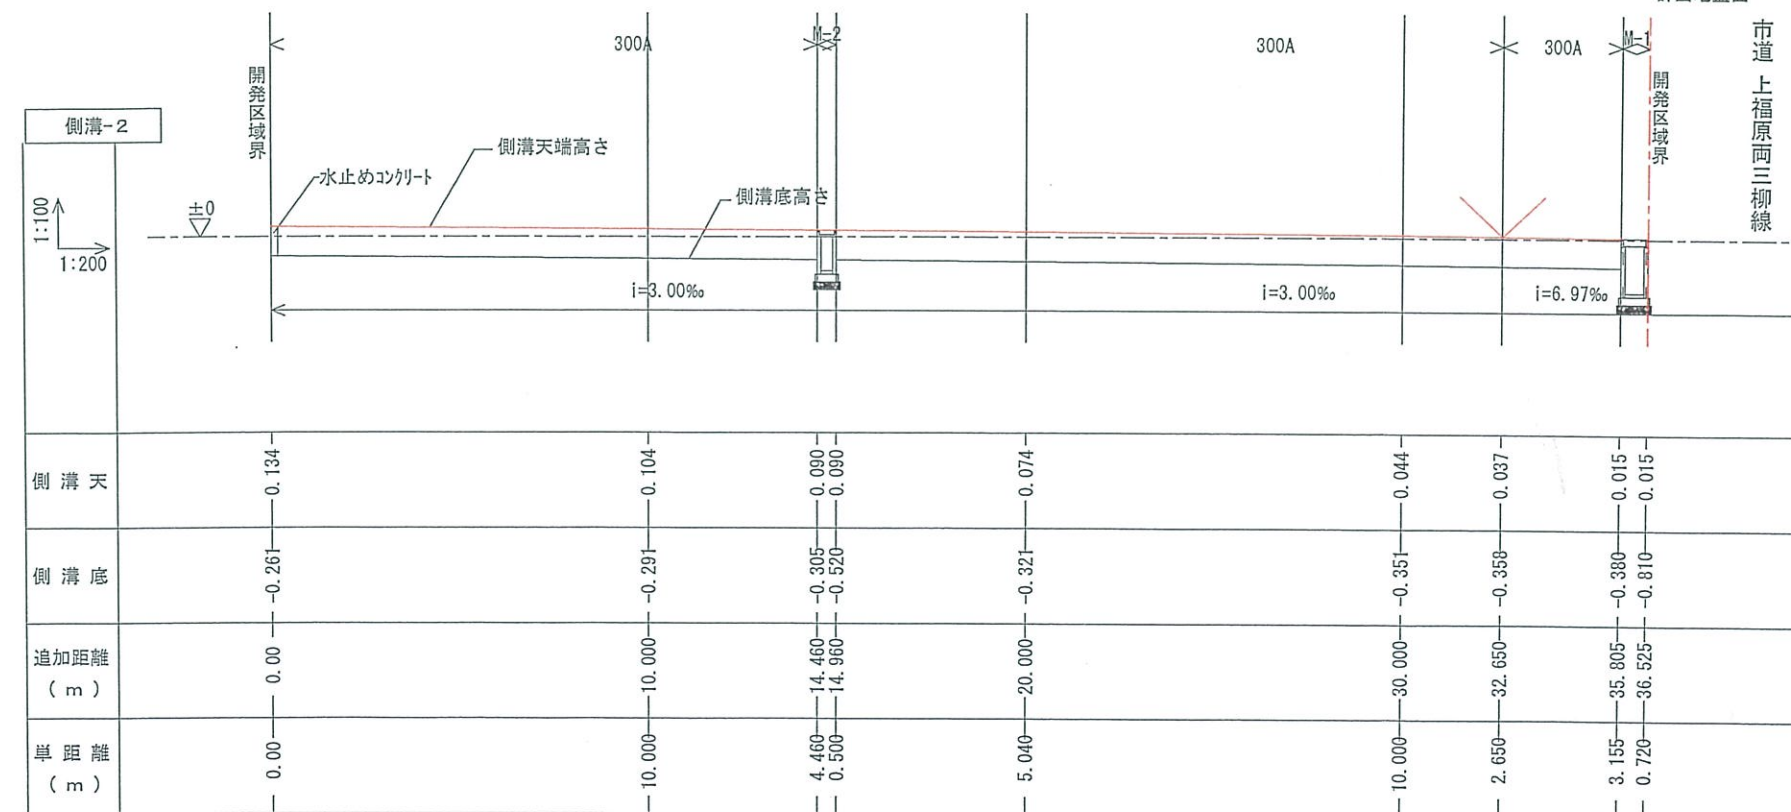

記事

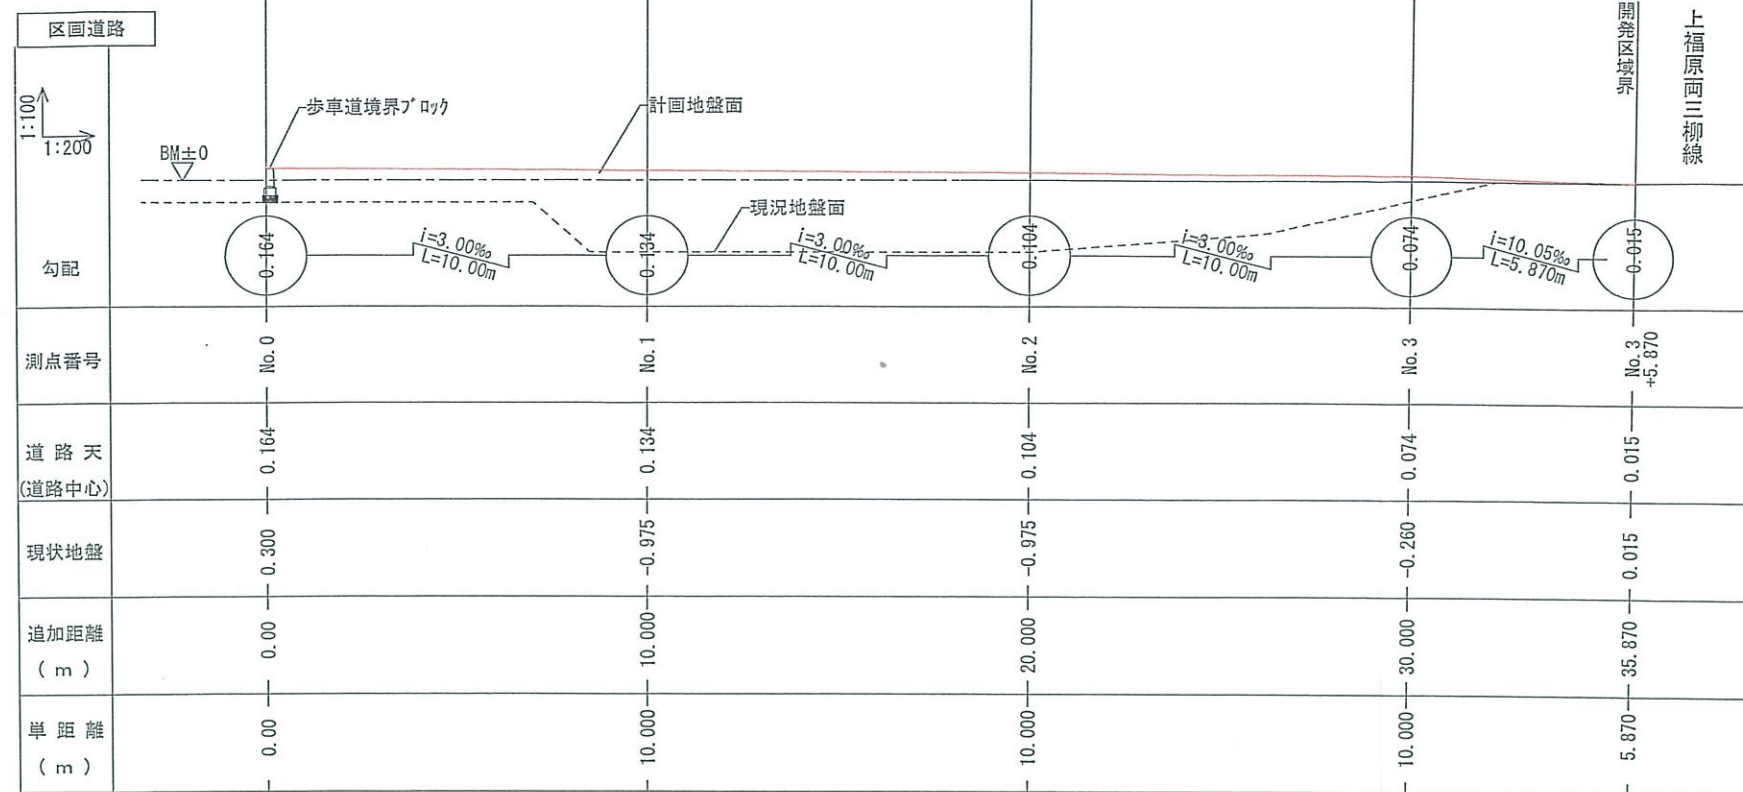


株式会社 三浦建築企画設計

1級建築士事務所 鳥取県知事登録 第494号
1級建築士 登録番号 第99186号 三浦 四郎

工事名称 両三柳宅造成工事
図面名称 道路縦断図(1)・道路求積図
平成 30 年 4 月 5 日 縮尺 1:200 1:100 1:250

図番
05

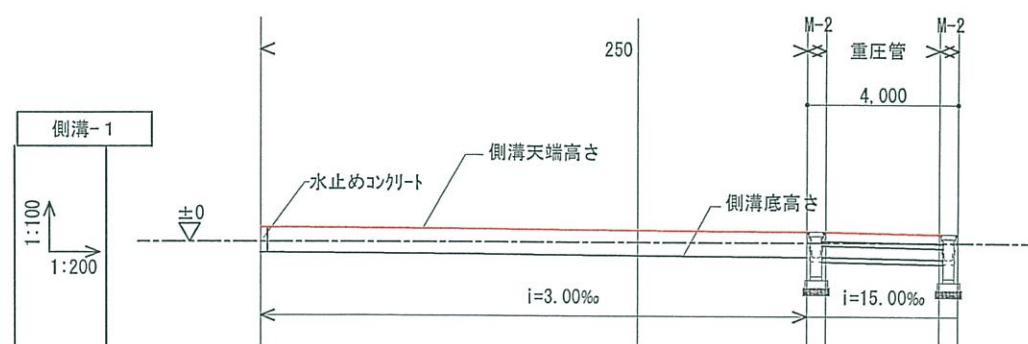

側溝天	0.194	0.164	0.150	0.090
側溝底	-0.146	-0.176	-0.190	-0.250
追加距離 (m)	0.00	10.000	14.460	17.960
単距離 (m)	0.00	10.000	4.460	3.000

側溝天端高
側溝底高

30年4月11日
指導済
米子市土木部 建設課 技師 田中 隆夫
鳥取県建設部 建設課 技師 田中 隆夫

記事



株式会社 三浦建築企画設計

1級建築士事務所 鳥取県知事登録 第494号
1級建築士 登録番号 第99186号 三浦 四郎

工事名称 両三柳宅地造成工事


図面名称 道路縦断図(2)

平成30年 4月 5日


縮尺 1:200 1:100

図番
06

標準断面図 1:50

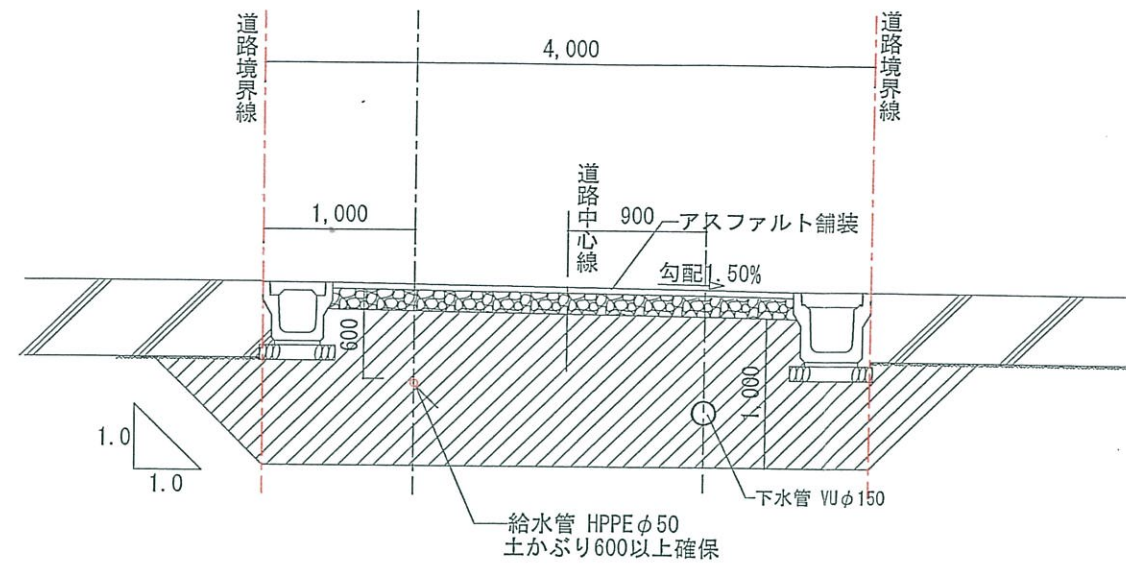

舗装構成 1:20

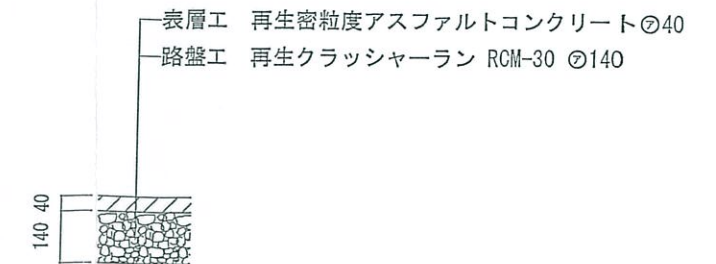

※注

- ①砂質軟弱層⇒真砂土又は良質土（置換工法）
②掘出した砂質土は宅地造成に使用し、道路部分は20cm毎の巻出し転圧とすること。
③道路地は設計CBR値8以上となるように埋戻す
※床掘勾配は1.0:1.0としているが、現場での安定勾配に従うこと。
※床掘深さが深いため、時間内に完了しない場合は埋戻しし、事故などに留意すること。

30 4 11

記事	株式会社 三浦建築企画設計 1級建築士事務所 鳥取県知事登録 第494号 1級建築士 登録番号 第99186号 三浦 四郎	工事名称 両三柳宅地造成工事	図番 09
		図面名称 道路標準断面図（置換工法）	
打出し'18.4.5		平成30年 4月 5日 縮尺 1:50、1:20	