



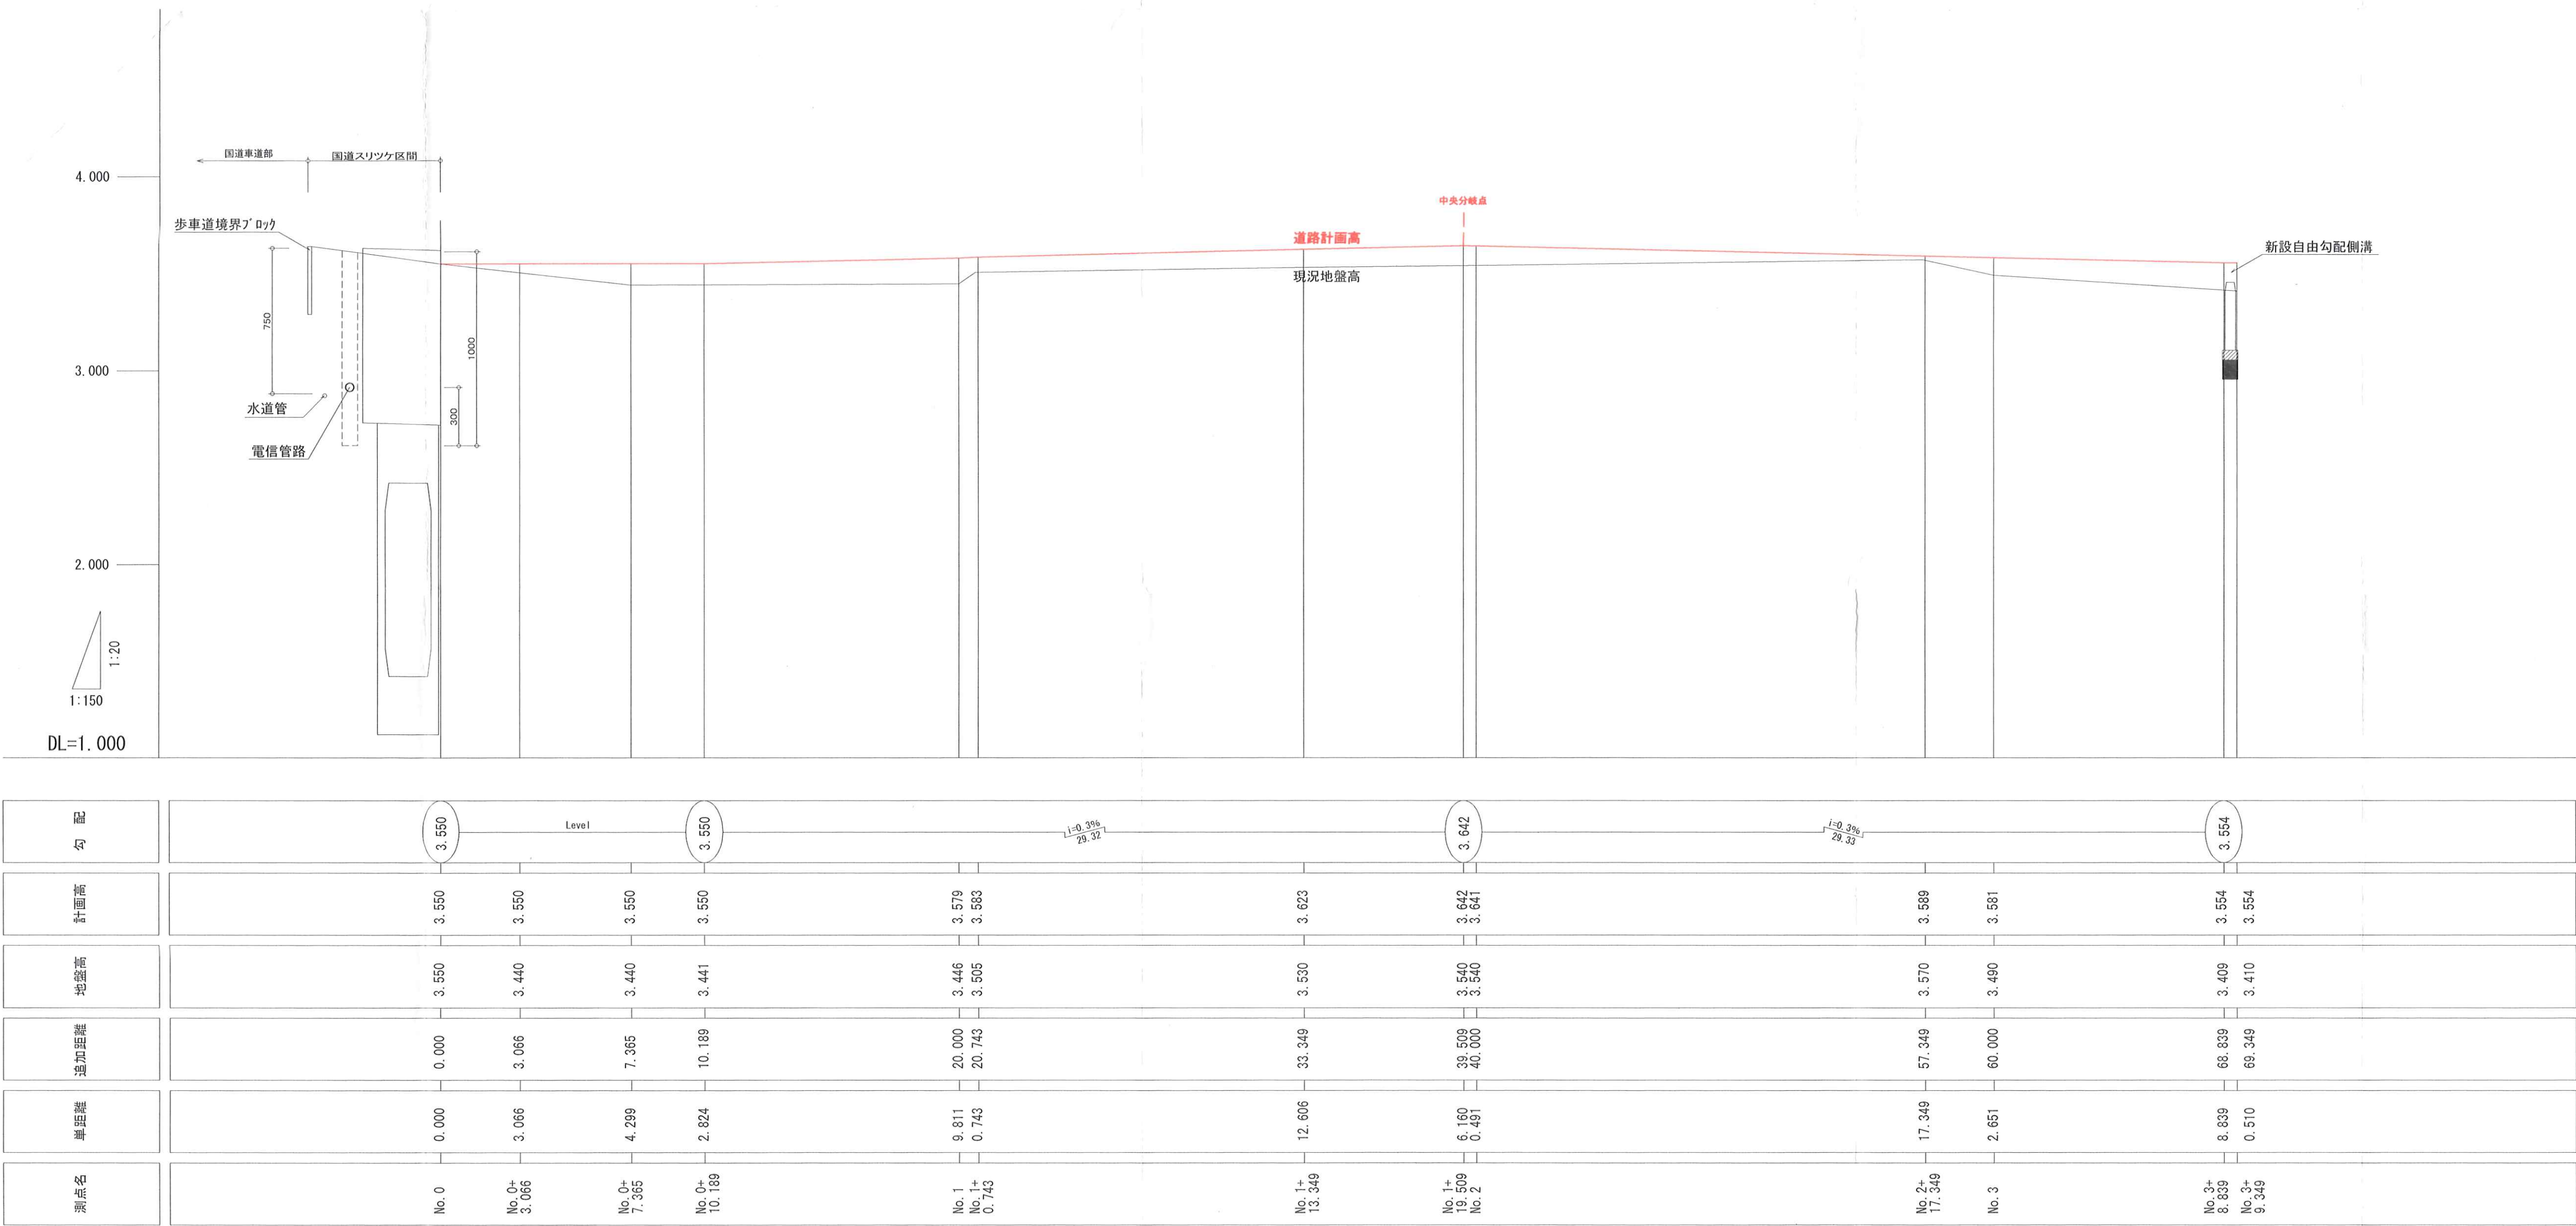


工事名	(仮) Aコートビレッジ淀江造成工事		
図面名	道路縦断面図		
年月日			
尺 度	1/150	1/20	図面番号 10 葉之内 3
会社名	株式会社 ウオタニ		
事務所名			

B-B´標準断面図 S=1/50

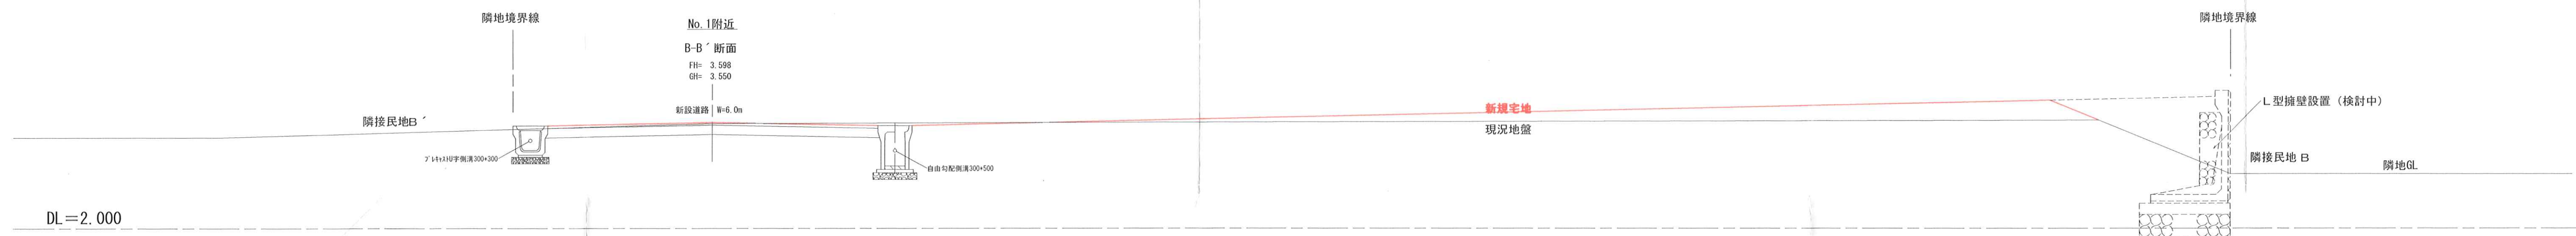


国道関係


位置指定道路舗装構成 S=1/10

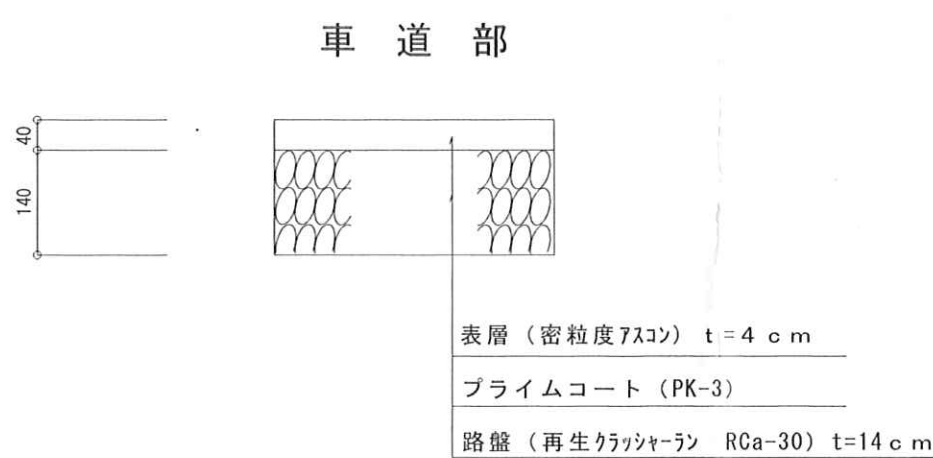


国道出入口舗装構成 S=1/10

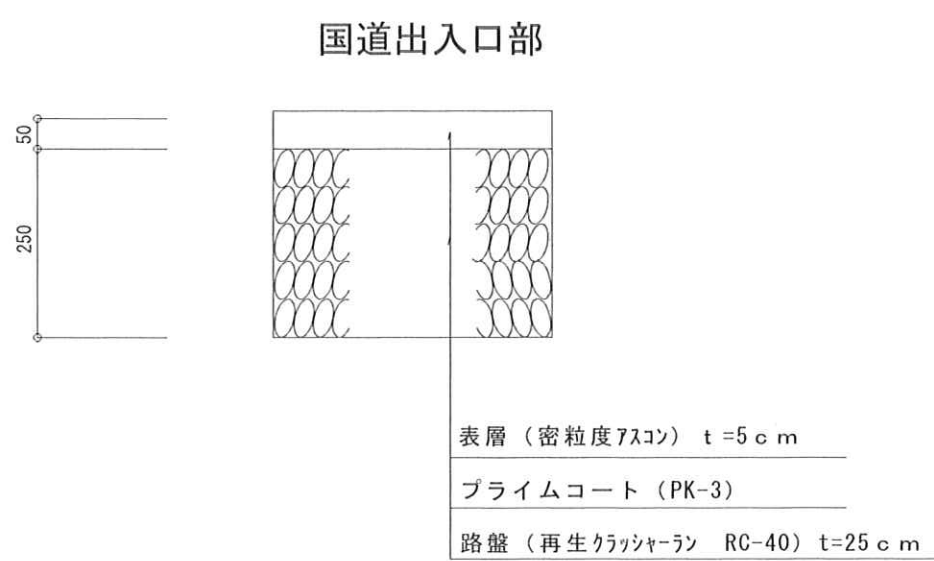


歩道部舗装構成 S=1/10

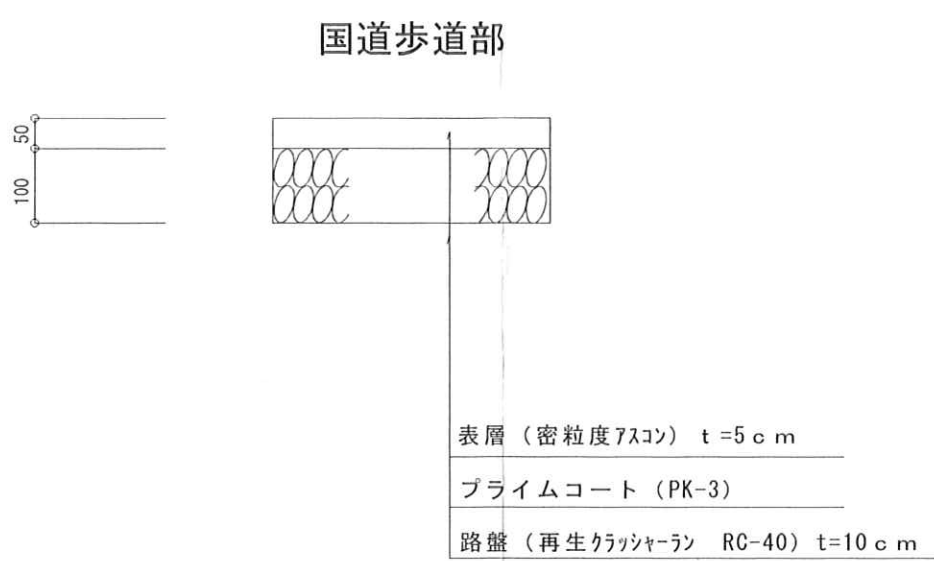

A-A´道路標準断面図 S=1/30

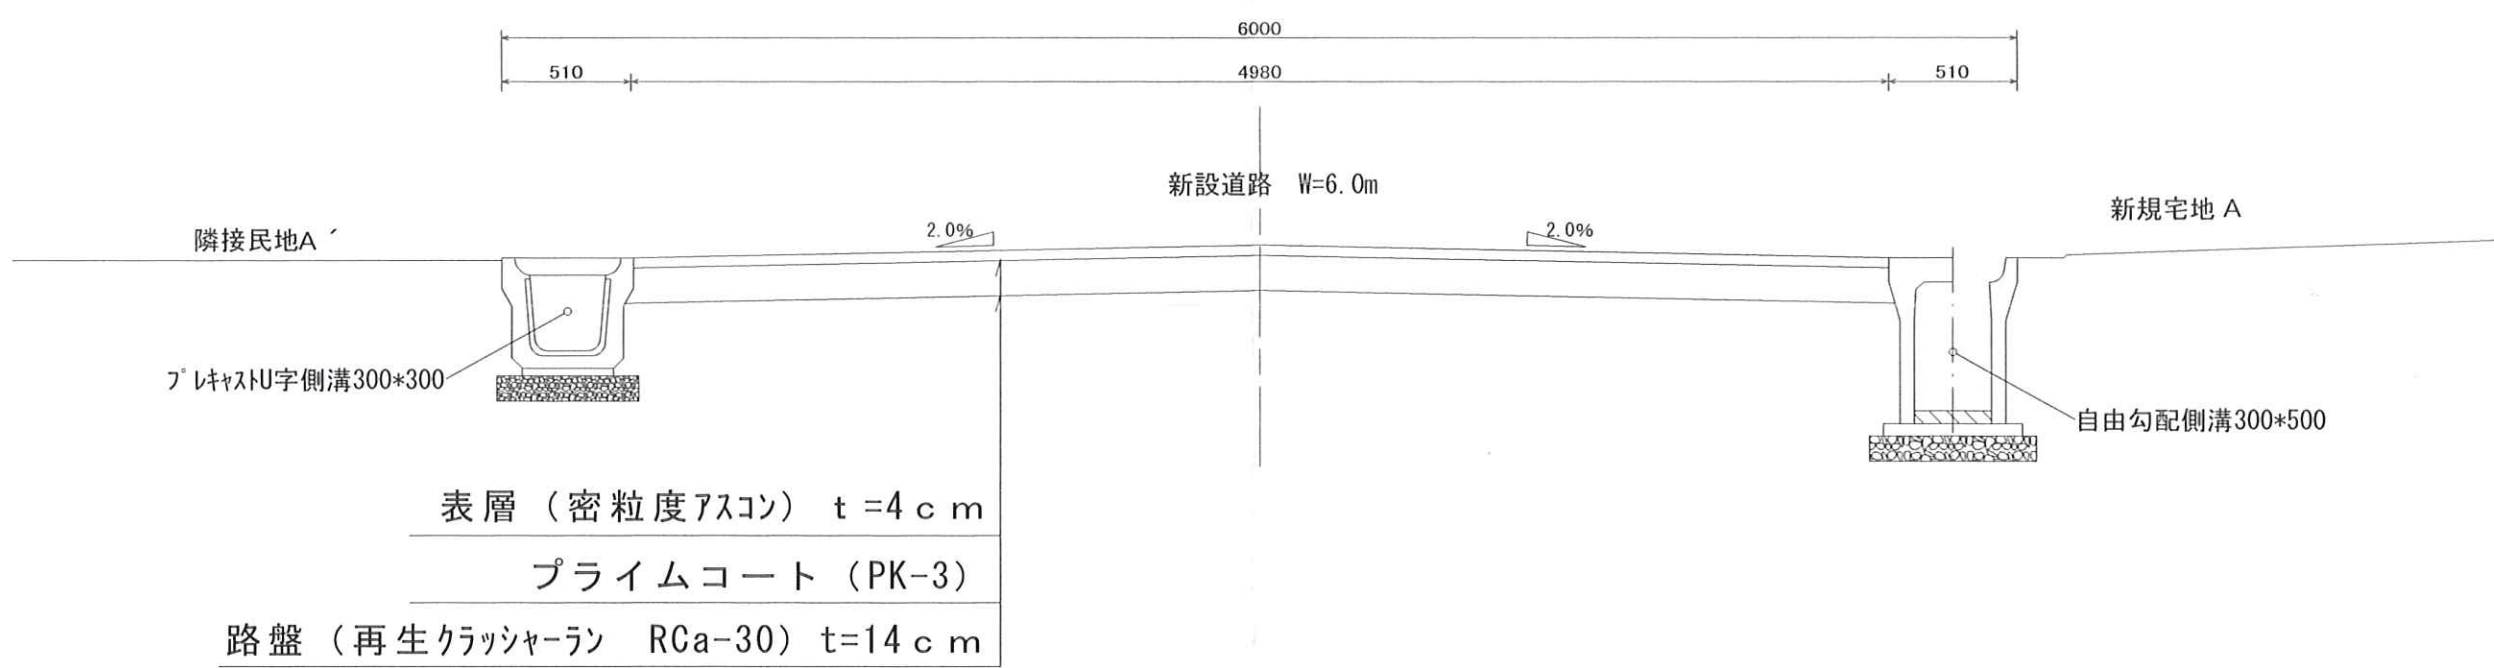

C-C´転回広場標準断面図 S=1/30

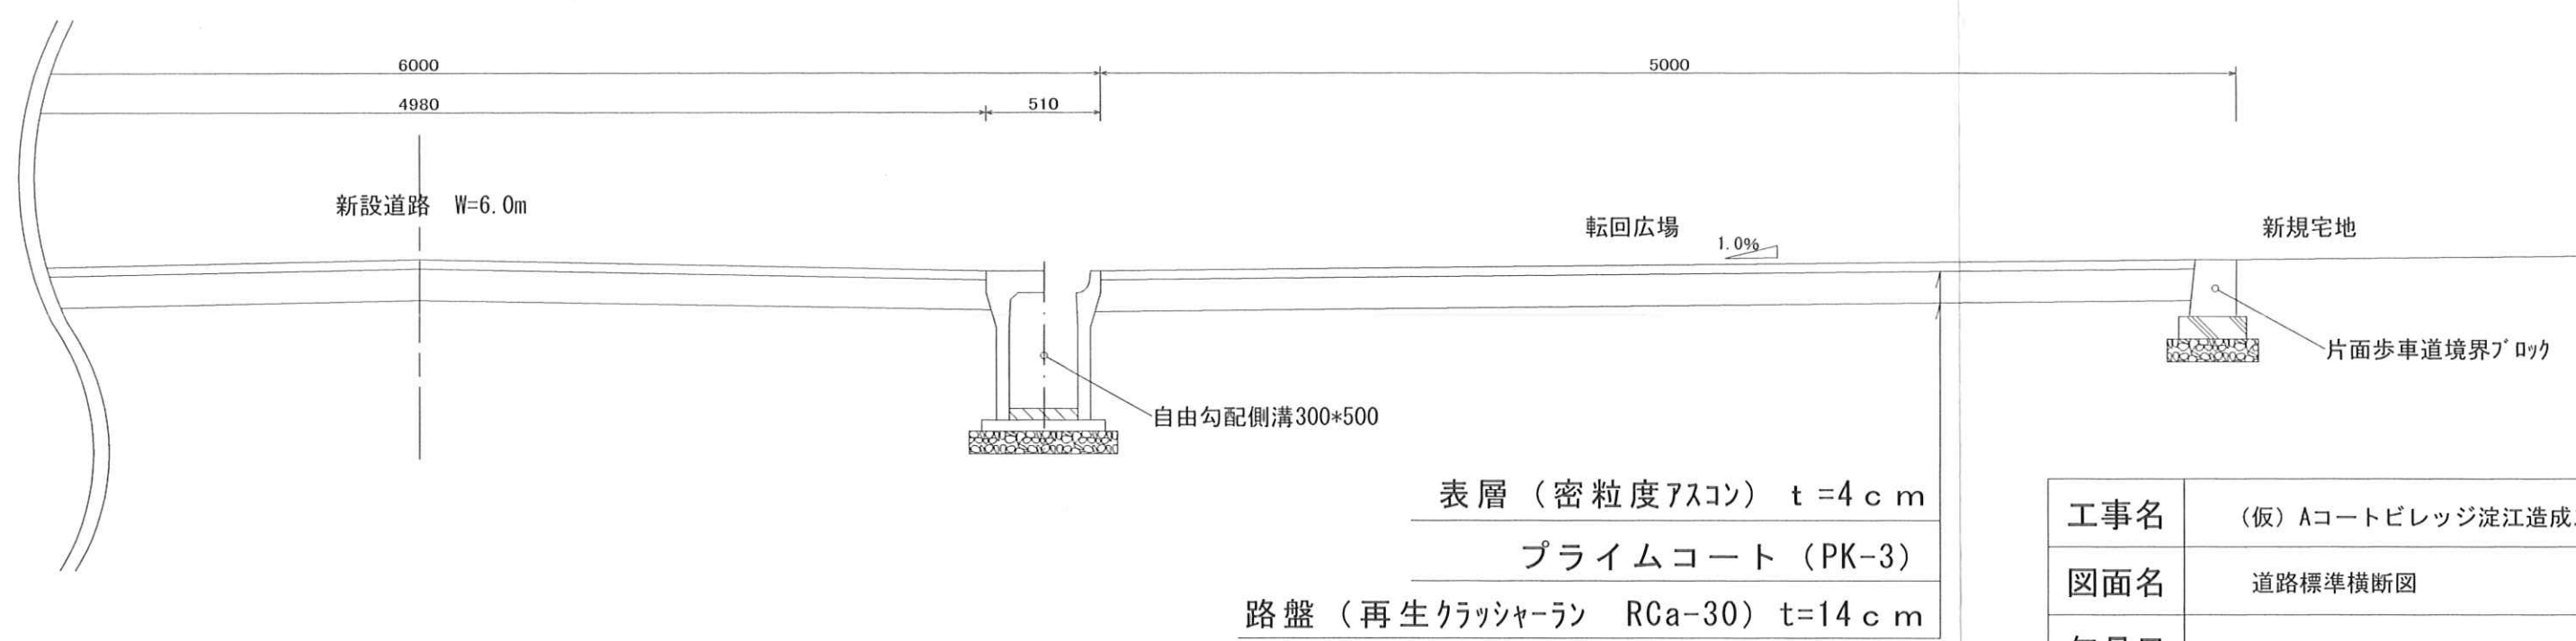

工事名	(仮) Aコートビレッジ淀江造成工事			
図面名	道路標準横断面			
年月日				
尺度	1/50	1/30	1/10	図面番号 10 葉之内 4
会社名	株式会社 ウオタニ			
事務所名				