



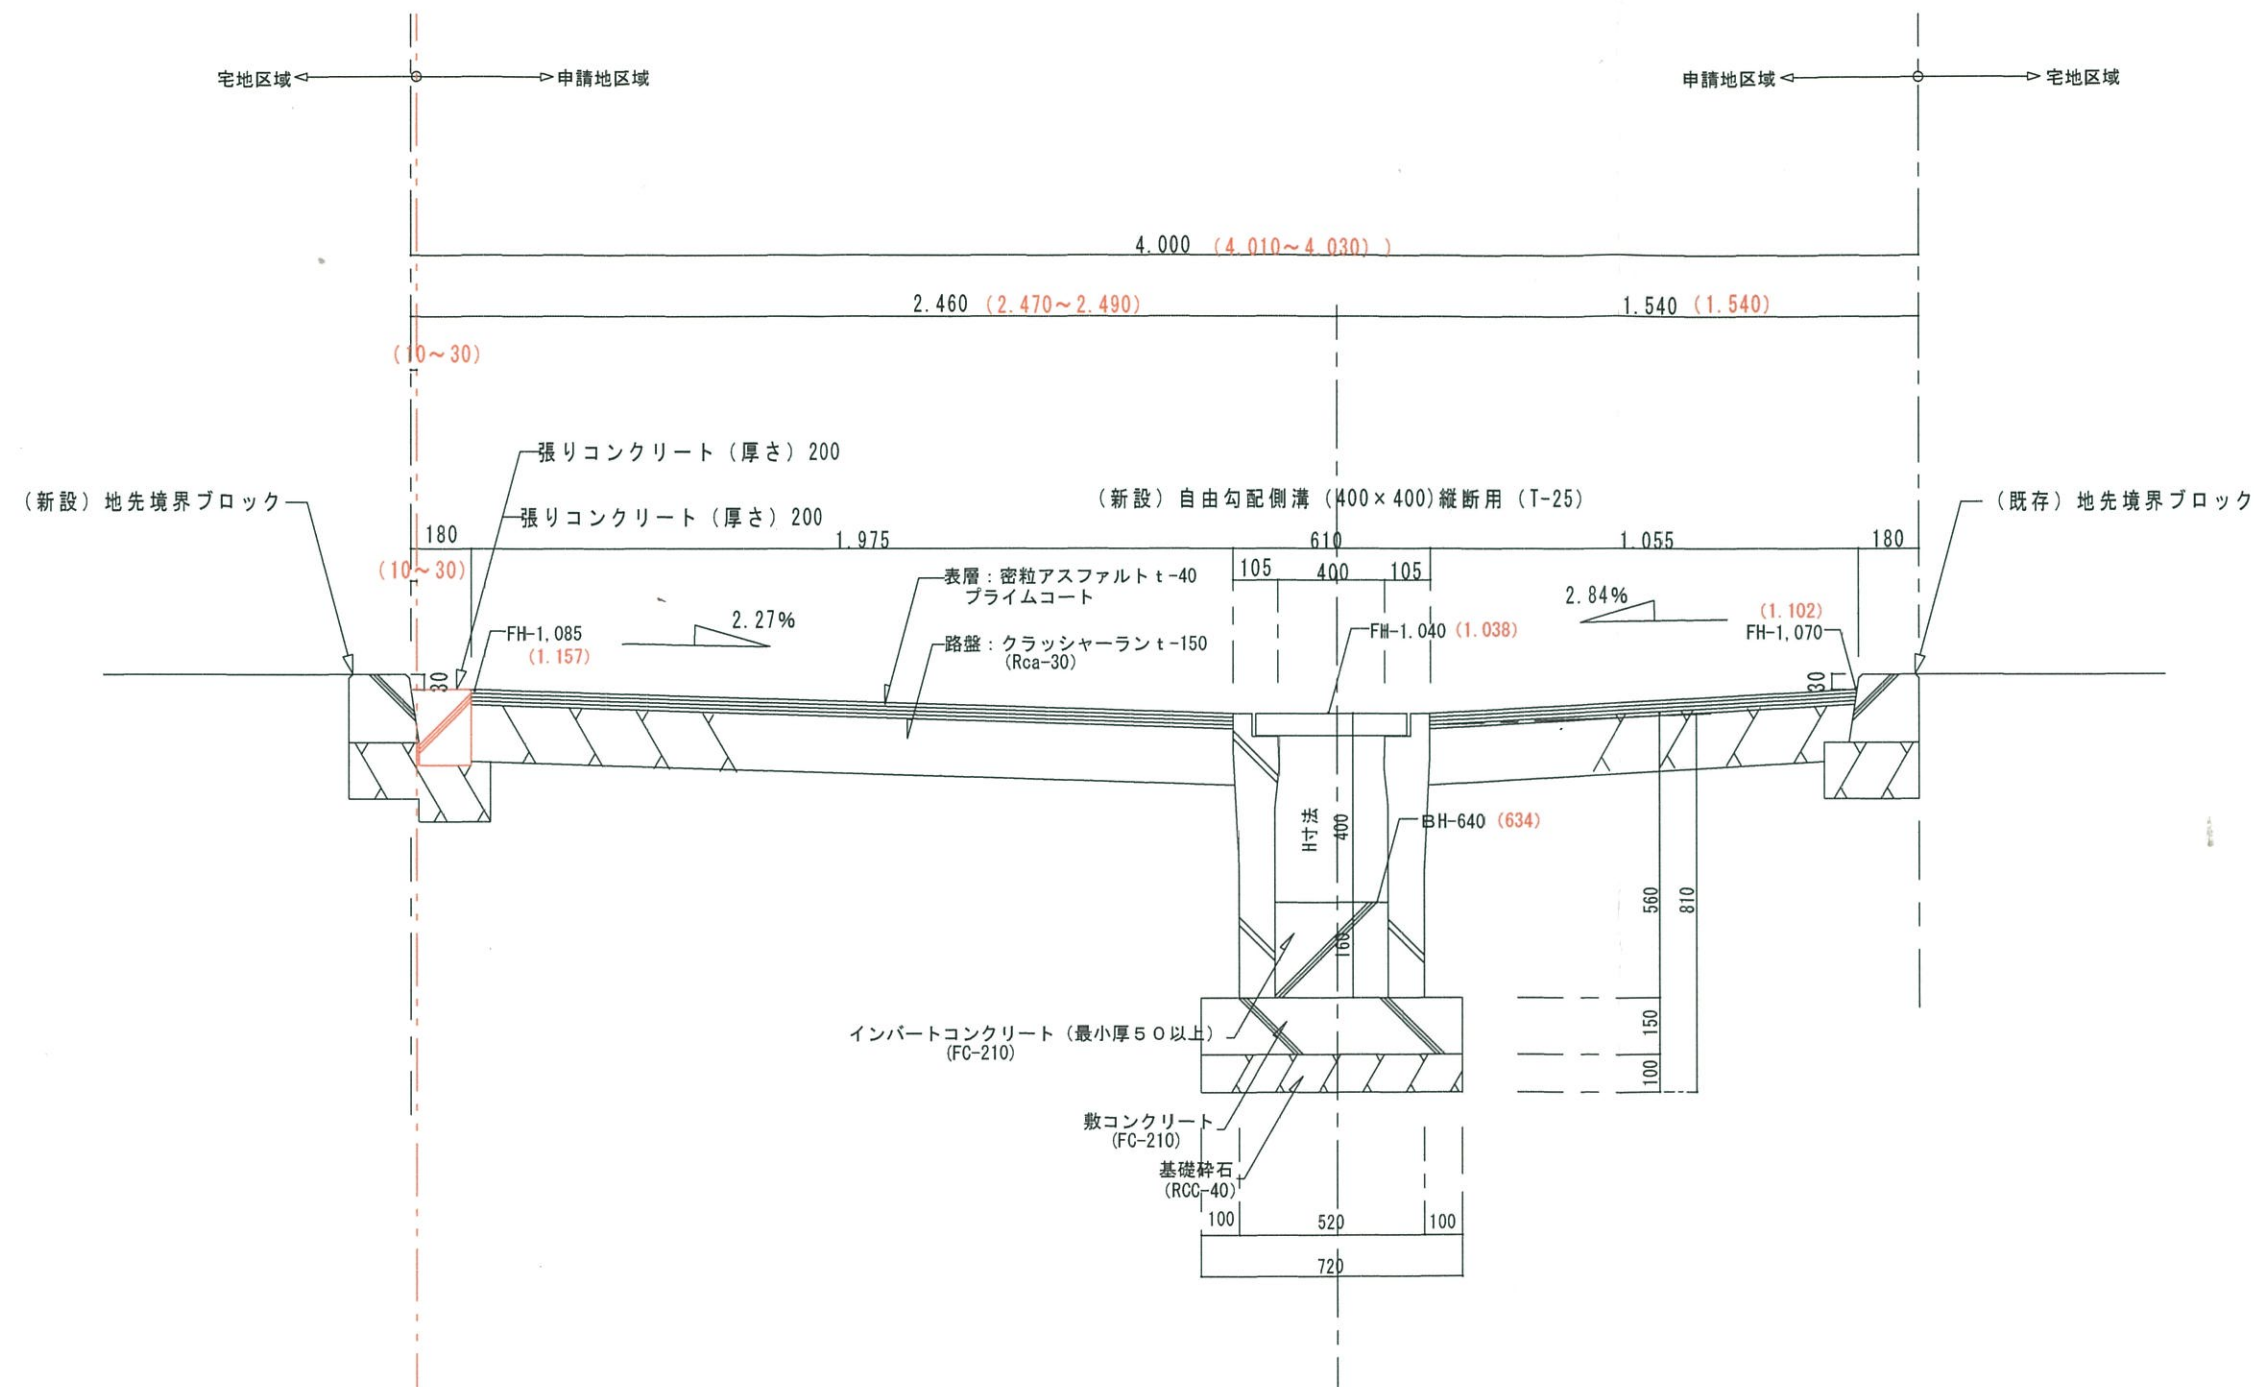

(計画) 道路B0~B1断面図 S=1/20

※ () 内は実測した寸法

訂正			ケンテクローバー・アイディエー	設計年月日	設計	検図	承認印	工事名称	設計番号
			2級建築士事務所 鳥取県知事登録第18-2263号	2007.11.12				東福原8丁目道路位置指定工事	
			2級建築士 登録第2253号 井田 学		製図	担当	承認年月日	図面名称	縮尺
			鳥取県西伯郡南部町東町61-3		携帯 (090) 4800-3435			(計画) B0~B1 道路断面図	1/20

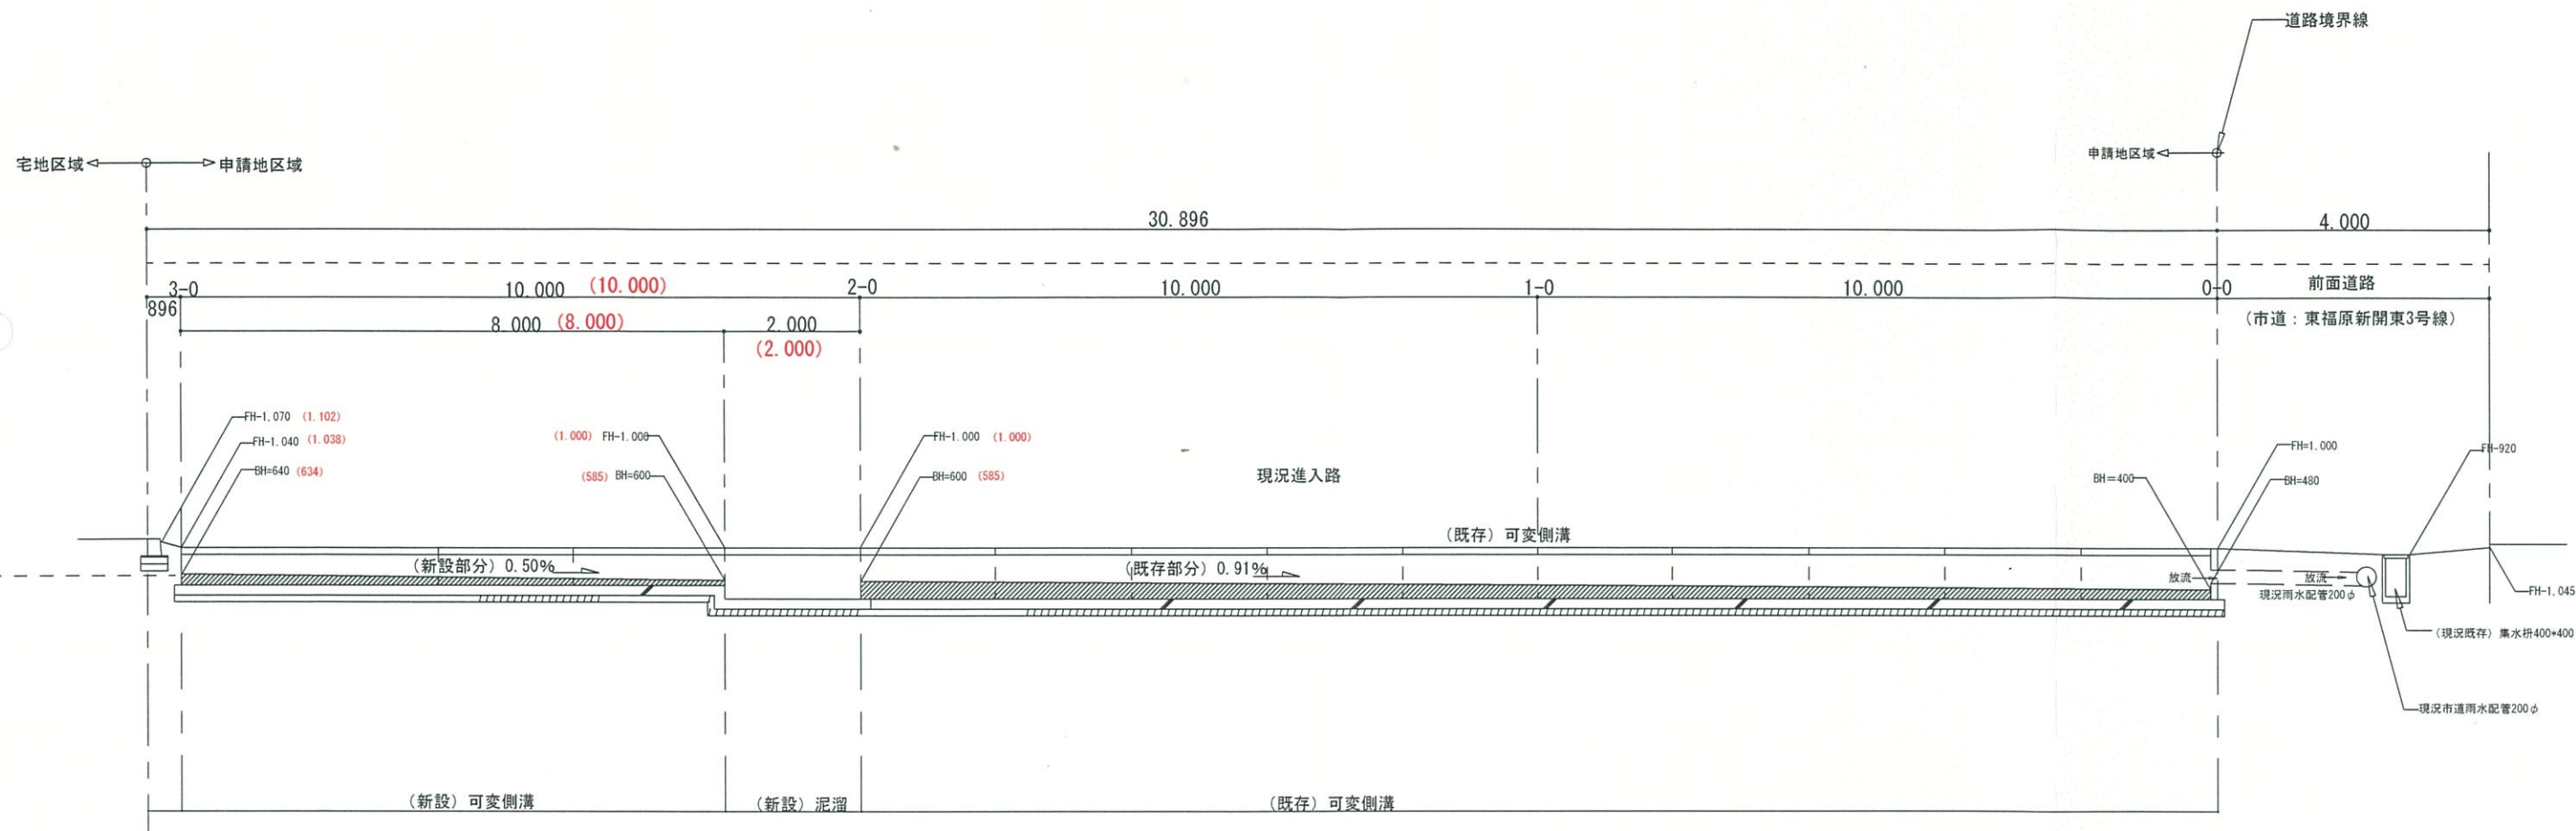

(計画) 道路縦断図 S-1: 100

※ () 内は実測した寸法

訂正				ケンチクコーポ・アイディエー	設計年月日	2007. 11. 12	設計	検 図	承認印	工事名称	東福原8丁目道路位置指定工事	設計番号
				2級建築士事務所 鳥取県知事登録第18-2263号	TEL (0859) 39-6380							
				2級建築士 登録第2253号 井田 学	FAX (0859) 39-6385		製 図	担 当	承認年月日	図面名称	(計画) 道路縦断図	図面番号
				鳥取県西伯郡南部町東町 6 1-3	携帯 (090) 4800-3435					縮 尺	1/100	