


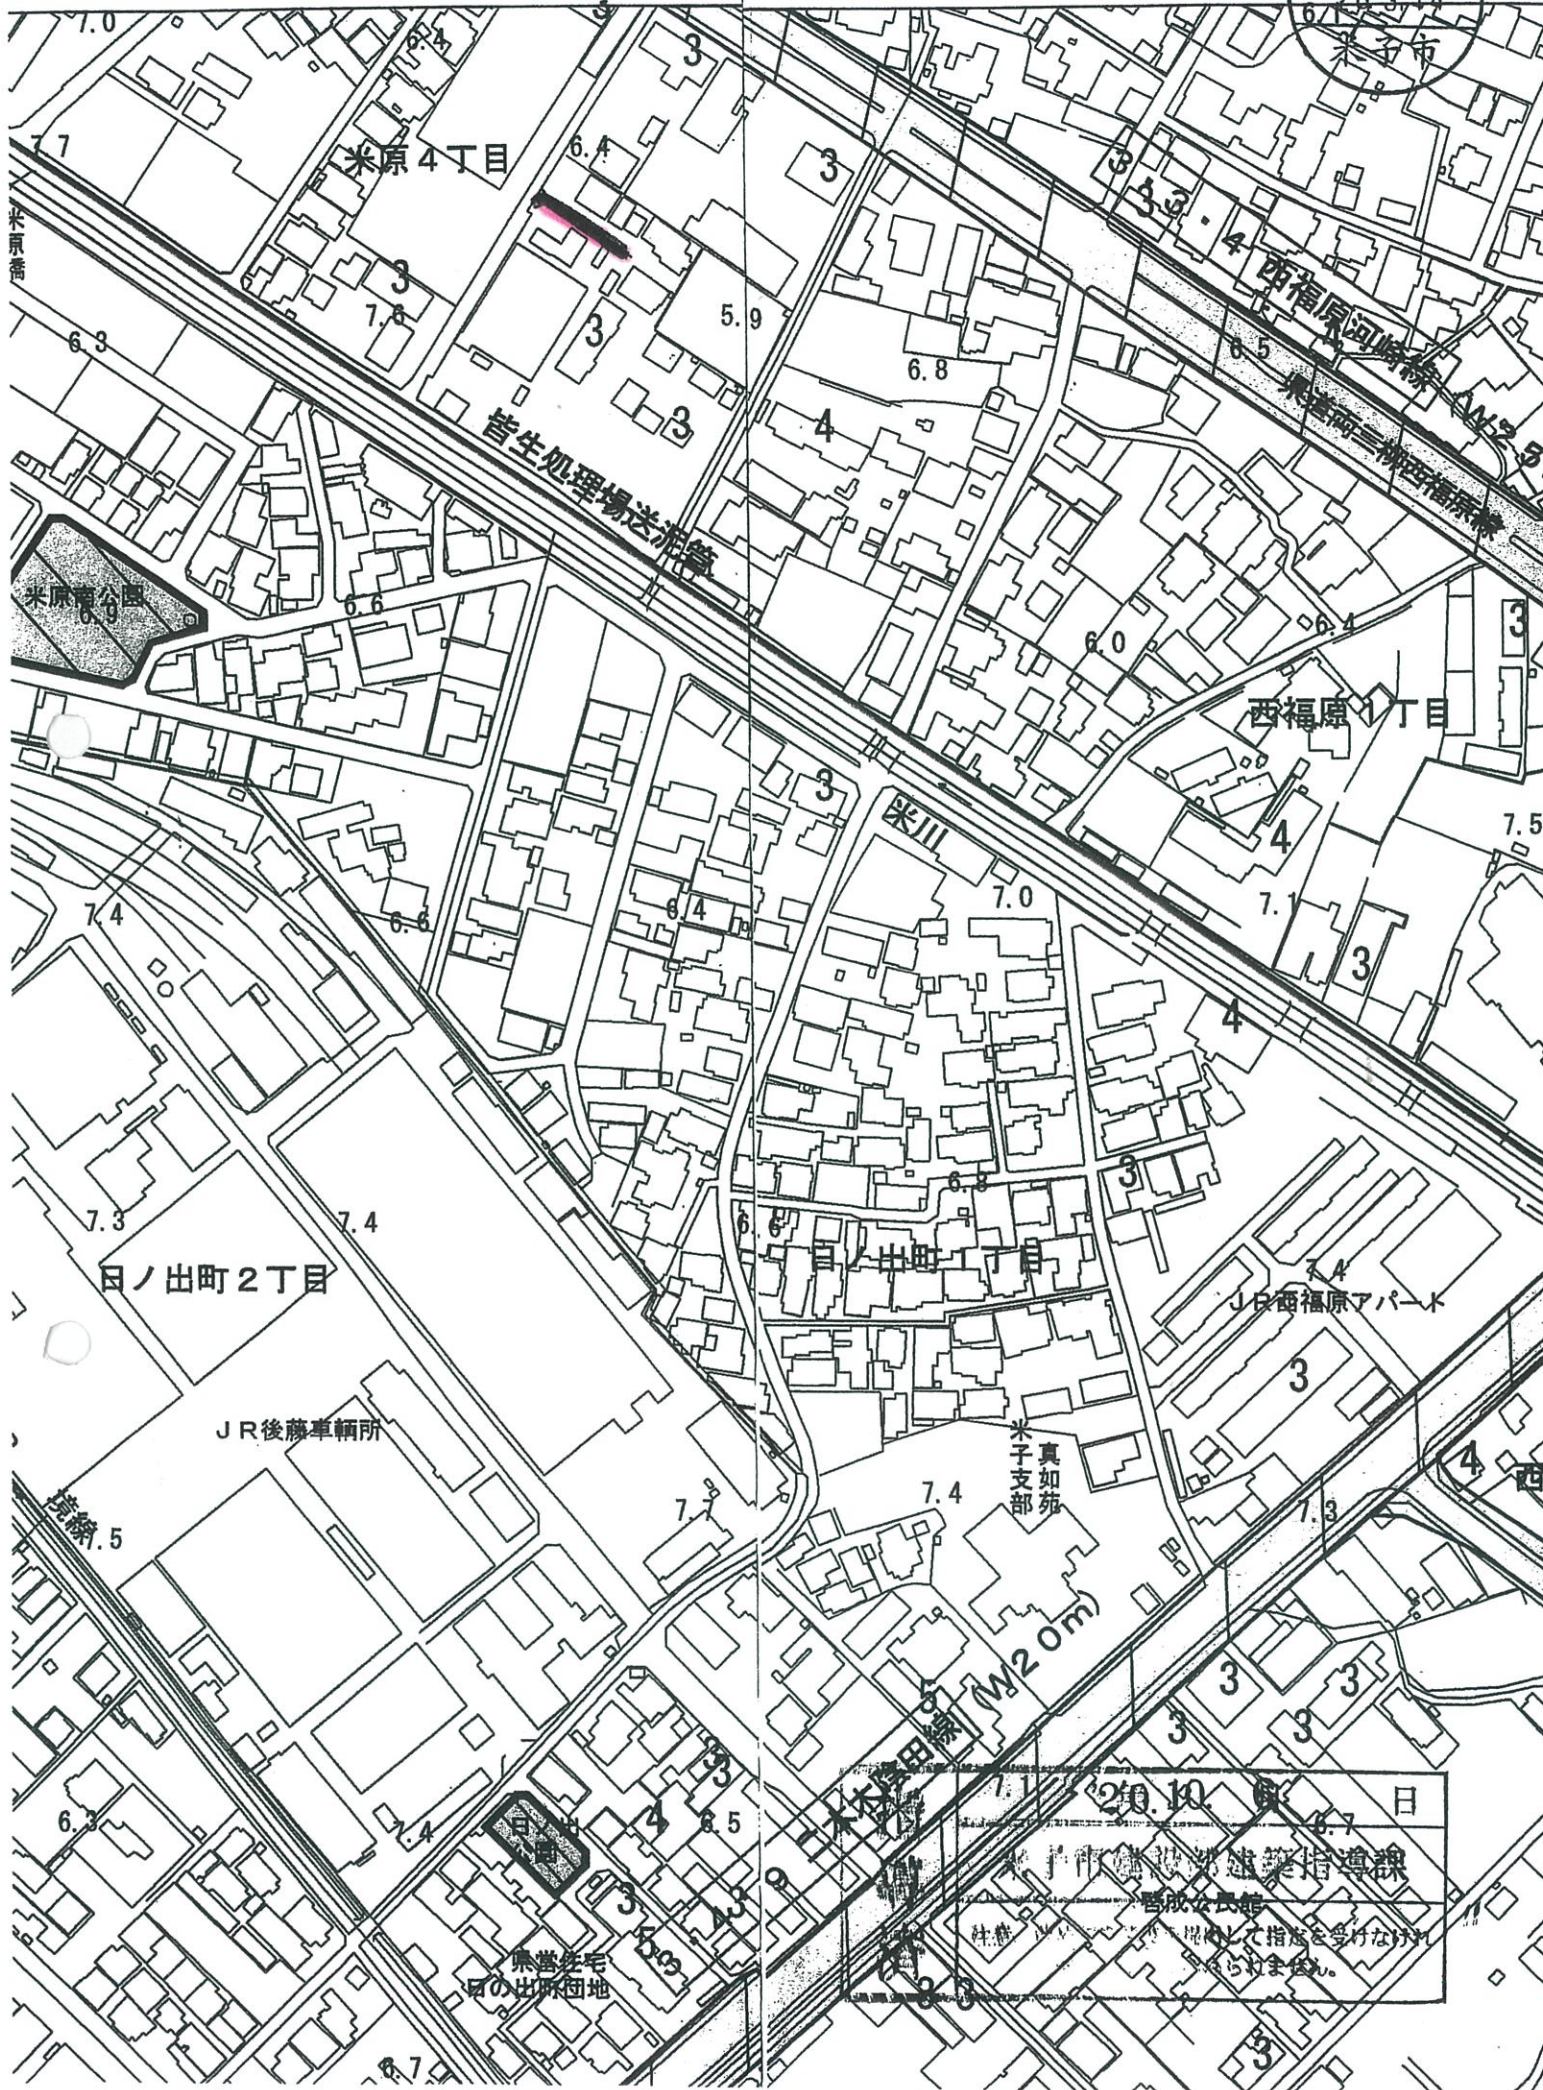

20.10. 日
米子市都市計画建築指導課
作成
西成公民館
社蔵
図として指図を受けなければならぬ。