


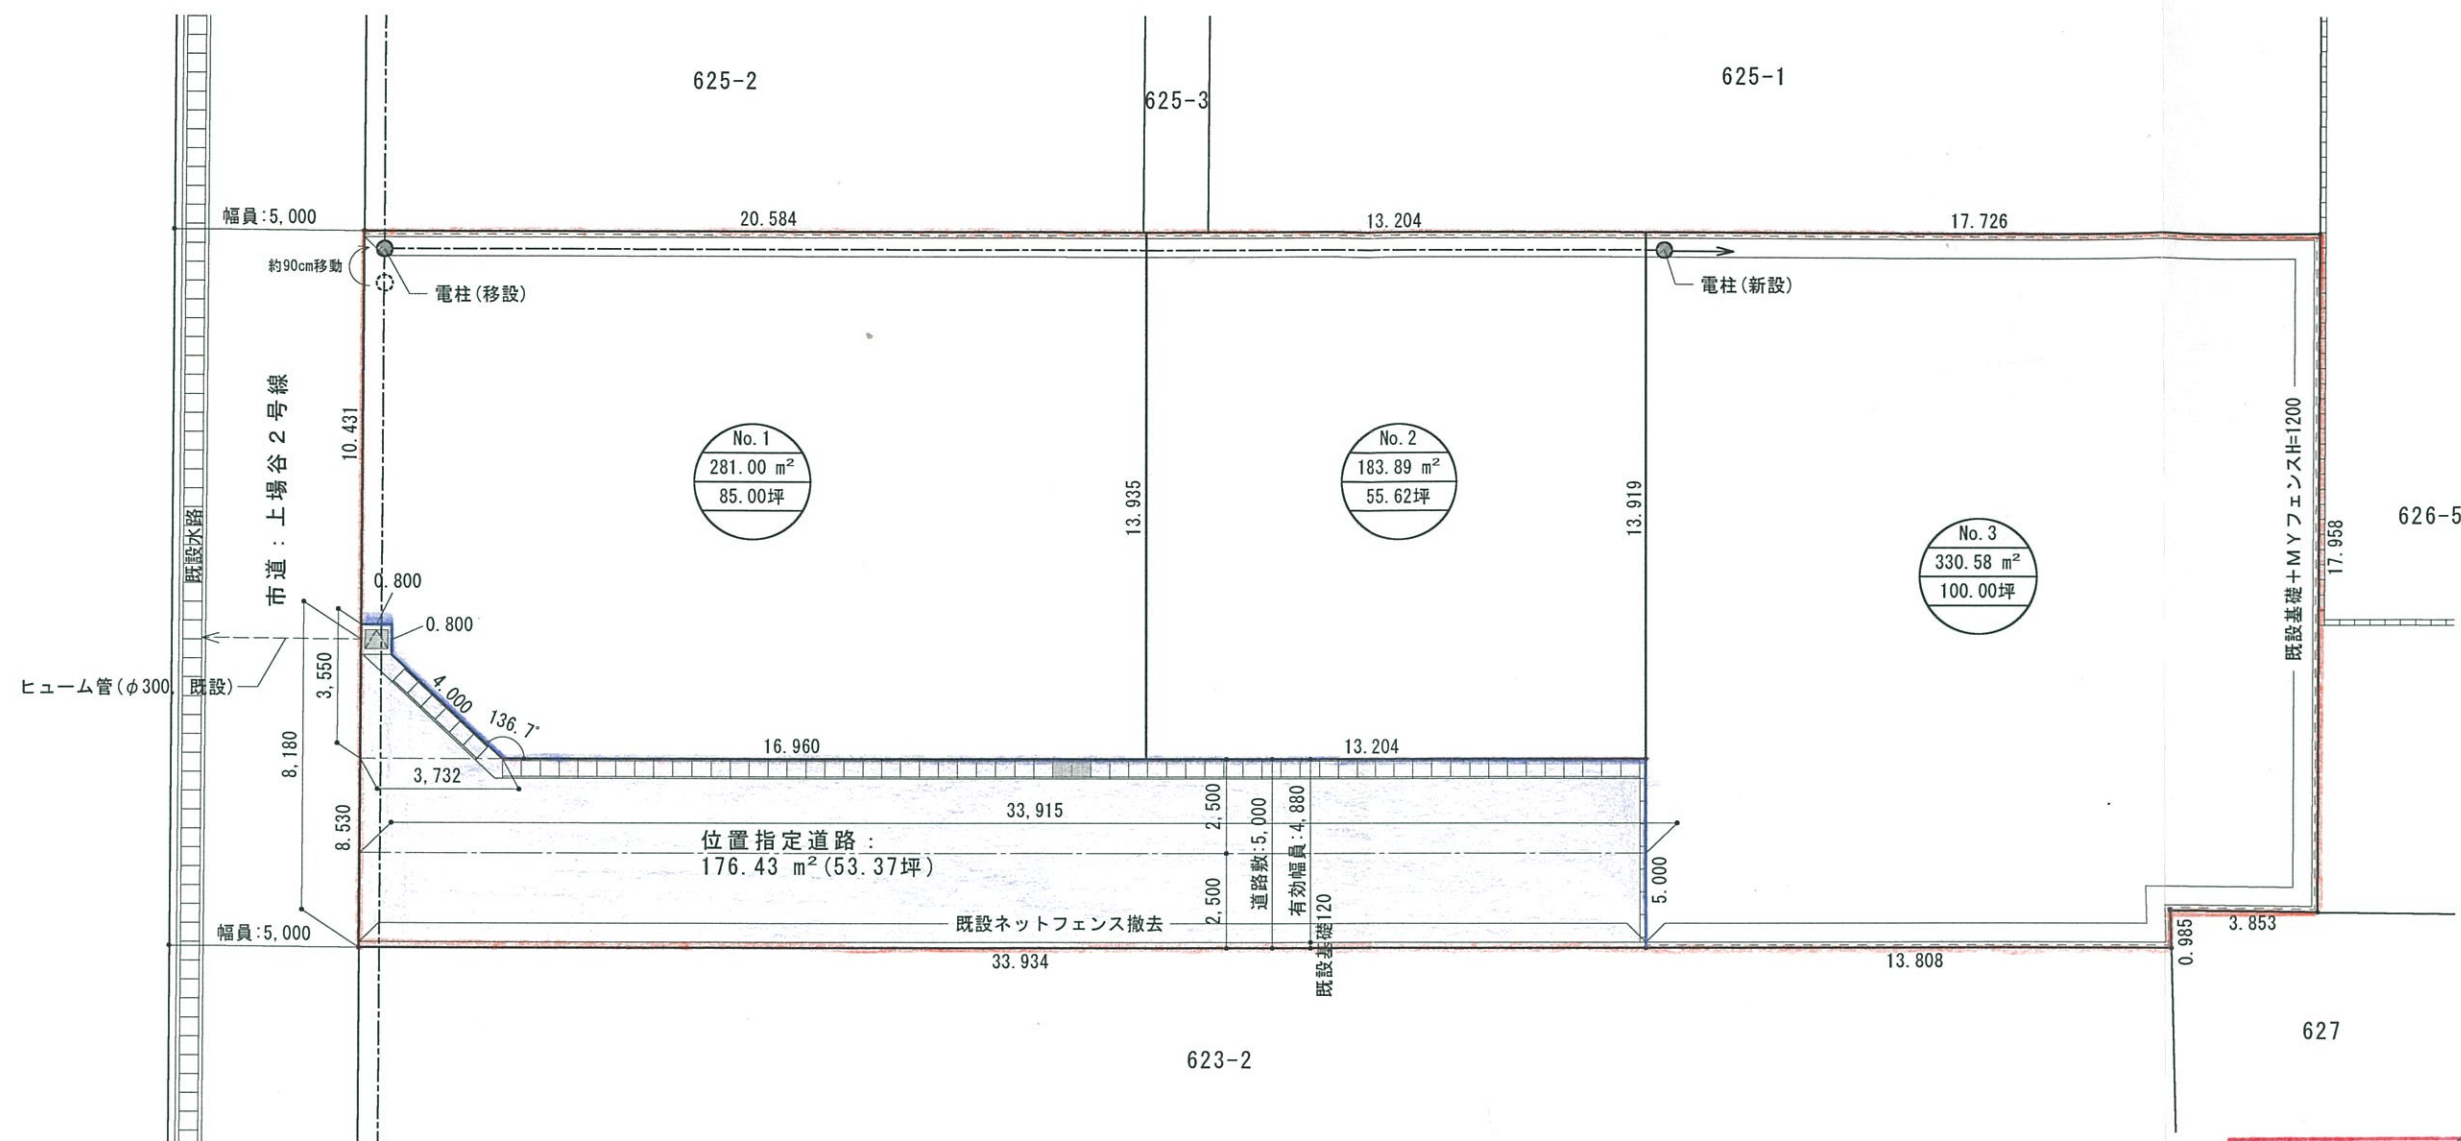

宅地No等	面積(m ²)	坪
①	281.00 m ²	85.00 坪
②	183.89 m ²	55.62 坪
③	330.58 m ²	100.00 坪
宅地合計	795.47 m ²	240.62 坪
位置指定道路	176.43 m ²	53.37 坪
開発区域面積合計	971.90 m ²	293.99 坪

指導済	21年1.13月 日
	米子市建設部建築指導課
	注意、改めて申請書を提出して指定を受けなければ道路として認められません。

●凡 例

造成区域

位置指定道路

宅地No
面積(m²)
面積(坪)

土地利用計画図 S=1/200