




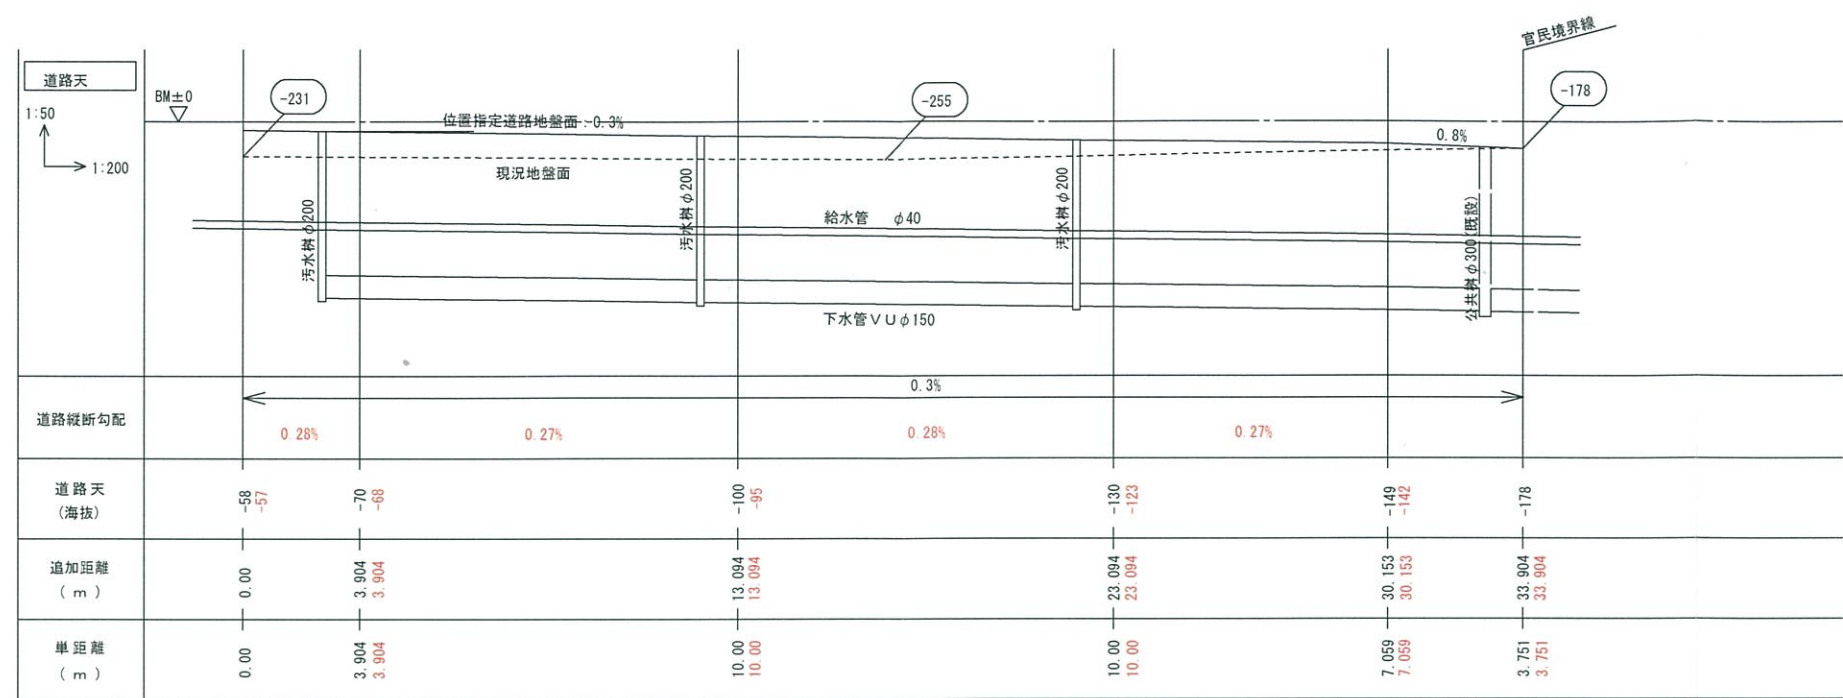


●凡 例
現況レベル

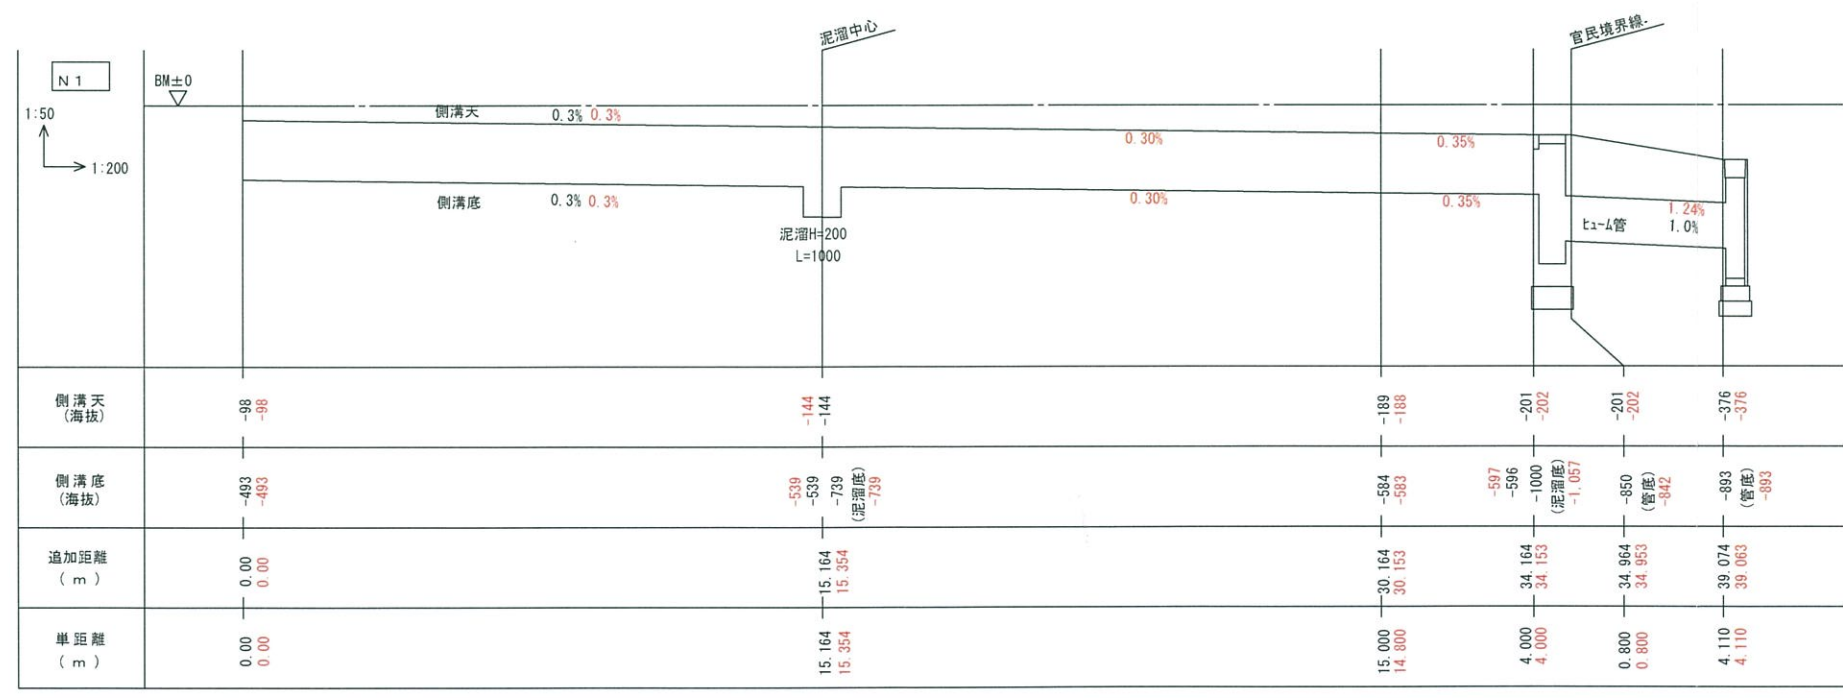


道路縦断図 S=横:1/200, 縦:1/50

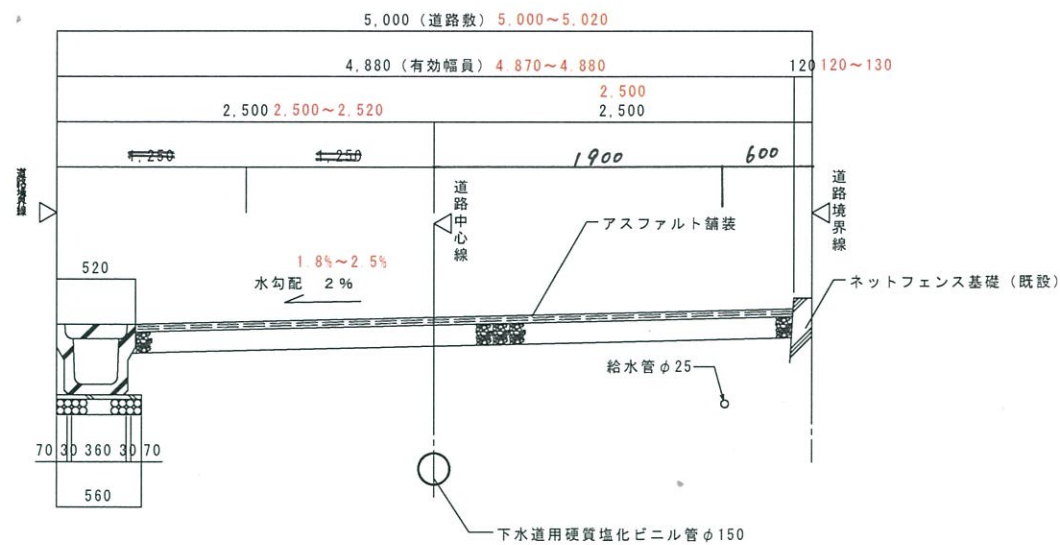


道路標準断面図 S=1/50

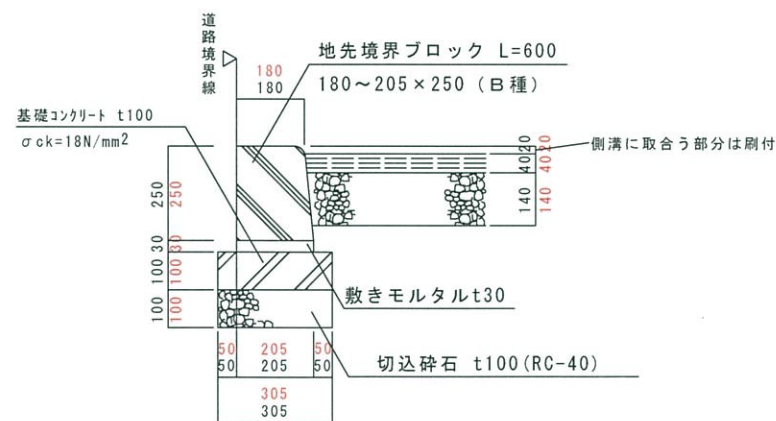

地先境界ブロック詳細図 S=1/20

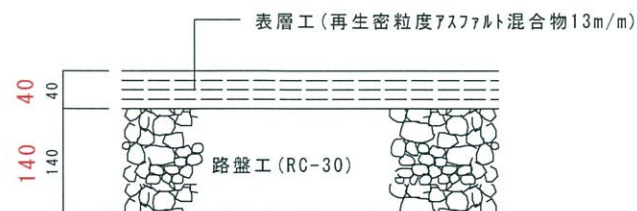


舗装構成 S=1/10

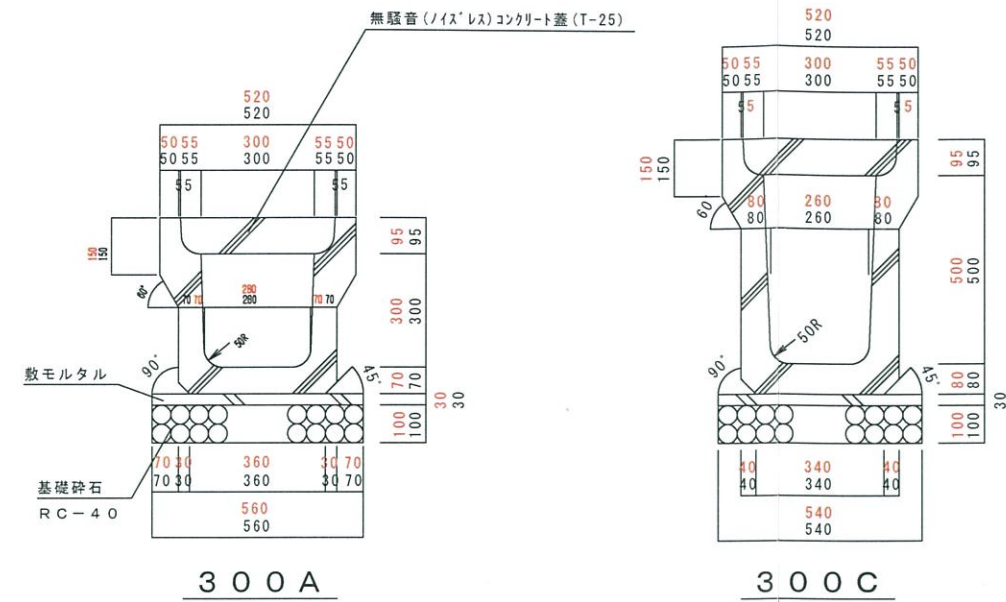

※300A (H=300) 部は300C (H=500) でL=1,000, H=200
の泥溜めを20m以内に1カ所設けること。

消音U型側溝断面図 S=1/20

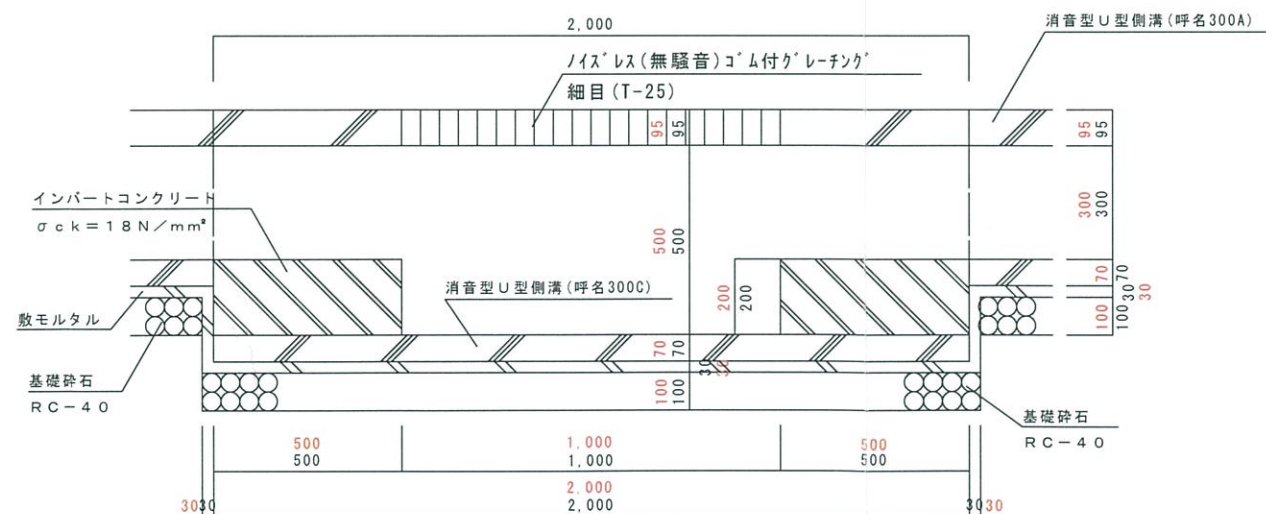

U型側溝泥溜め部分側溝縦断面図 S=1/20

記 事		株式会社 三浦建築企画設計	工事名称 (仮称) 米子市西福原 4 丁目地区 宅地分譲開発工事					図 番
			図面名称 道路計画図 1					
			H20 年 11 月 7 日 縮尺 図中記載					
		1級建築士事務所 1 級 建 築 士	鳥取県知事登録 第494号 登録番号 第99186号	三浦 四郎				