


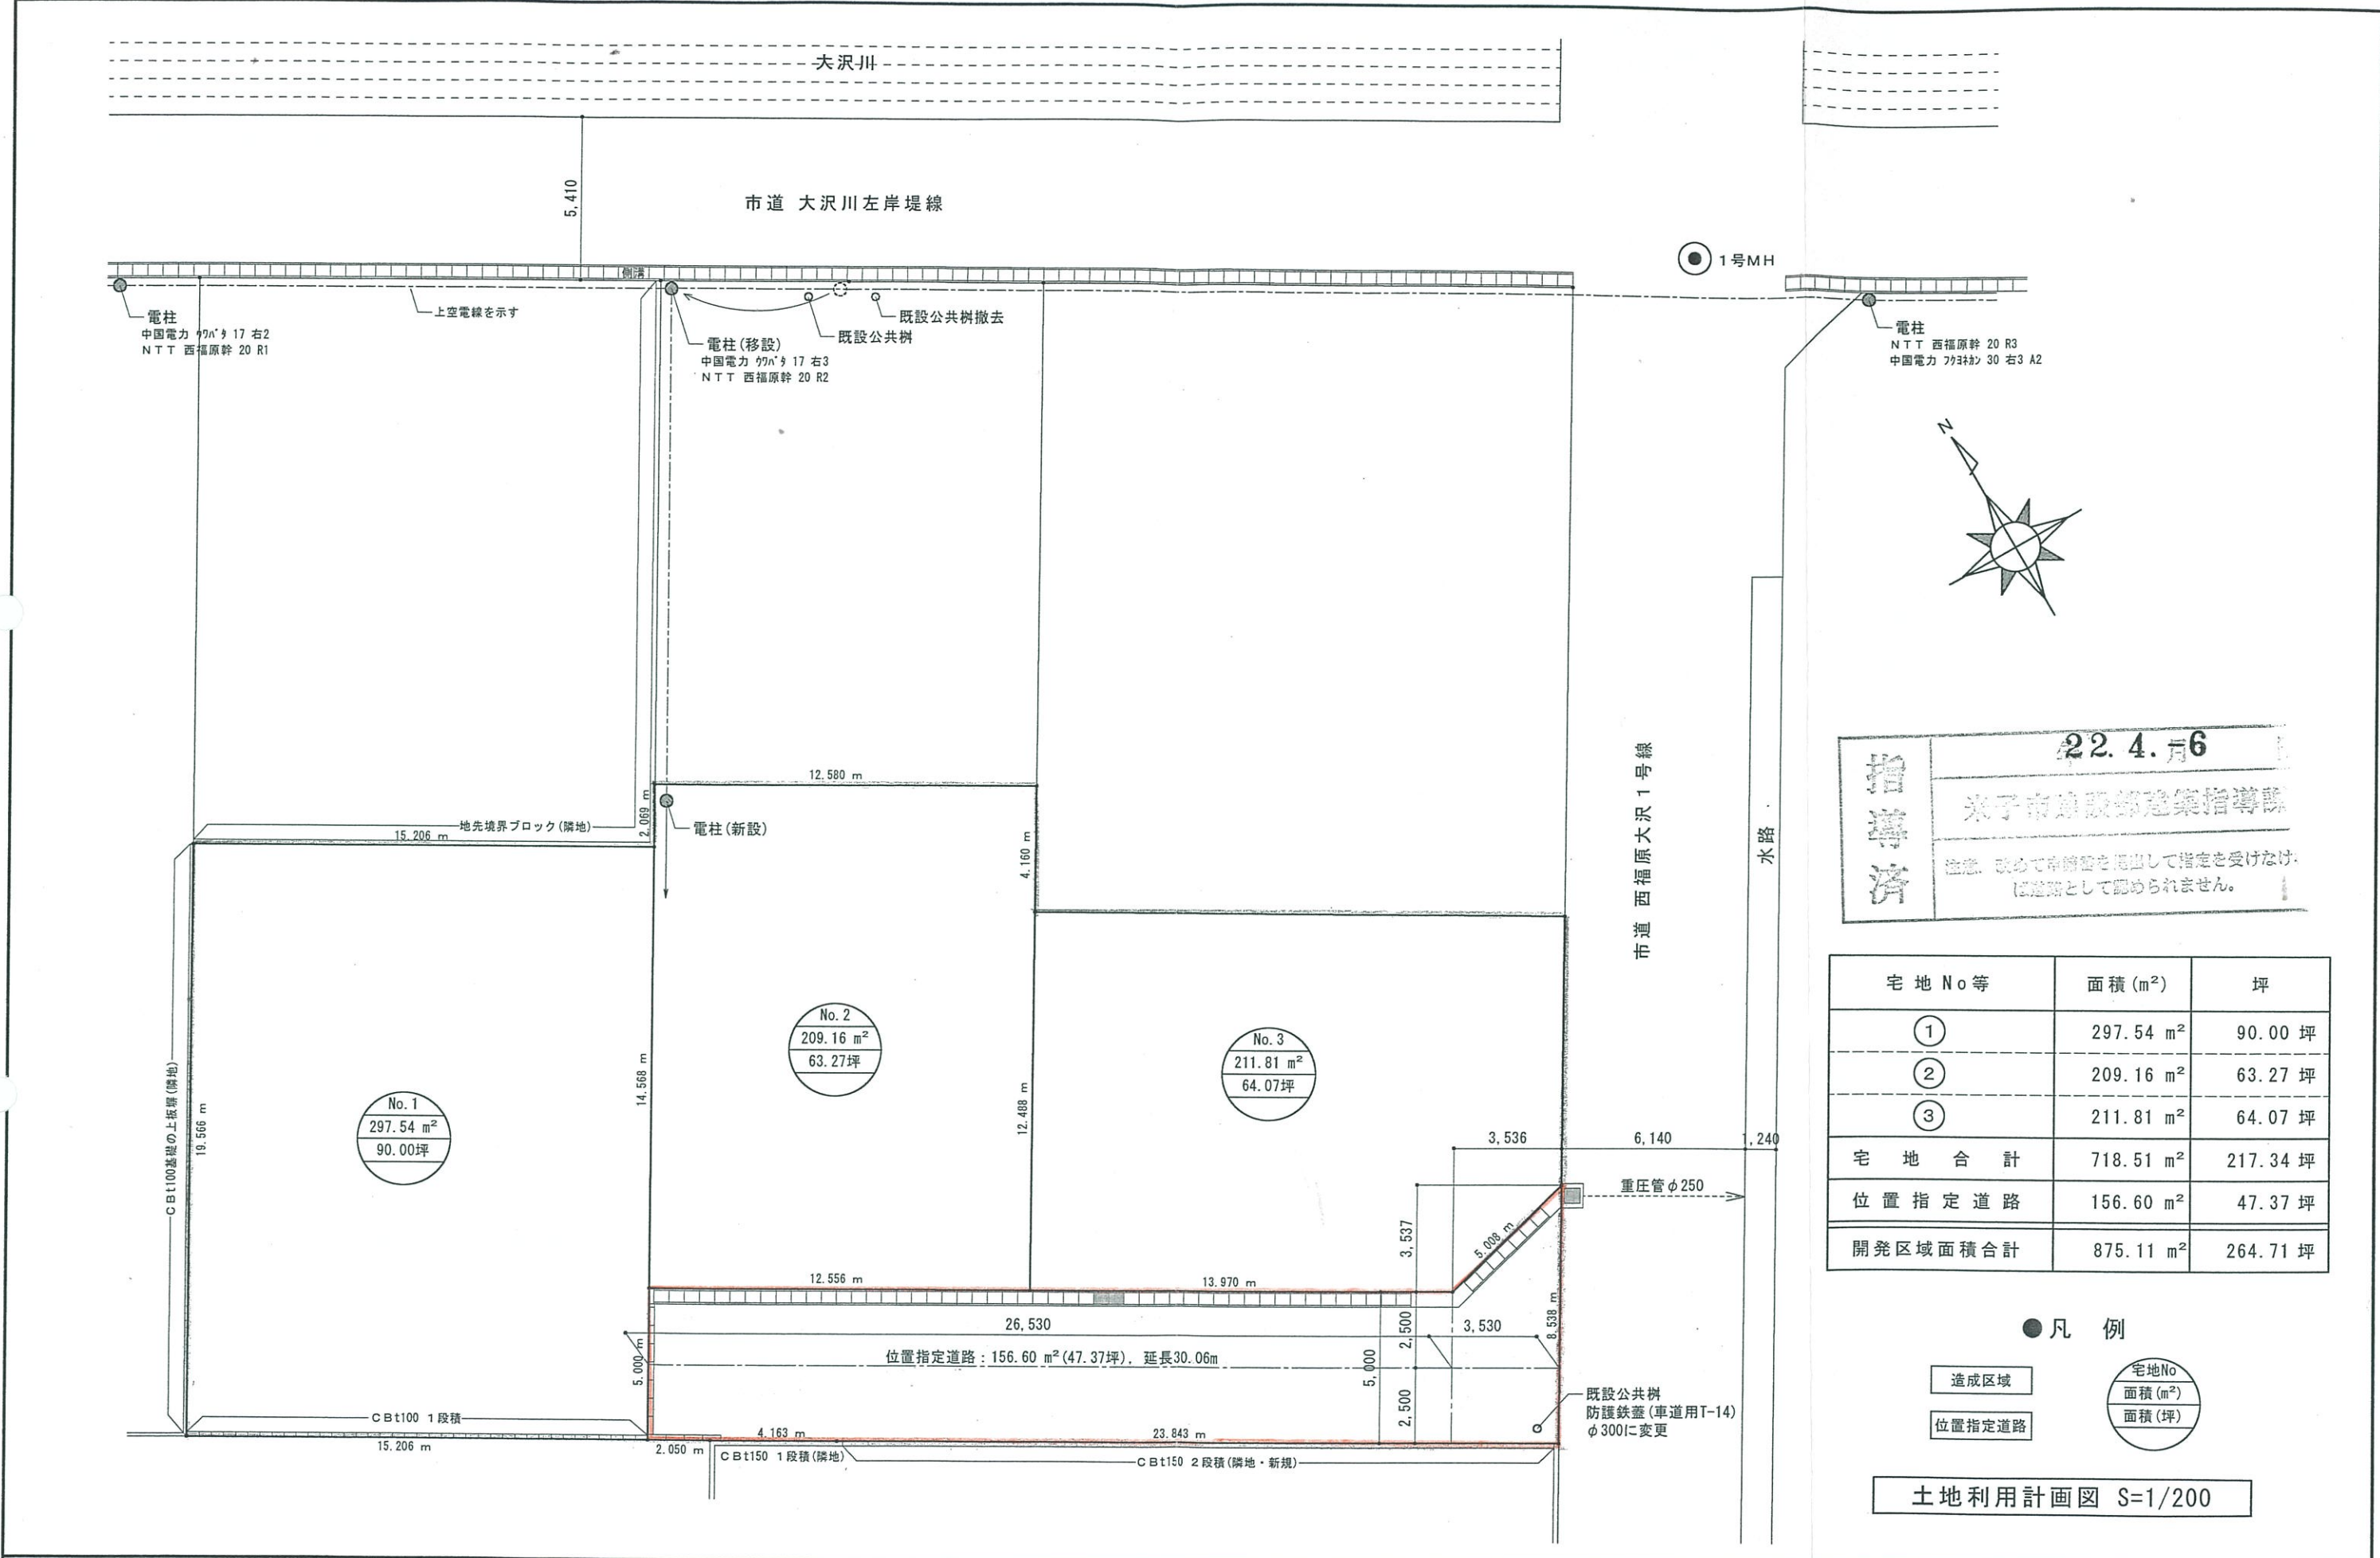

指導済

22. 4. 月6

米子市建設部建築指導課

注意: 改めて申請書を出して指定を受けなければ建築として認められません。

宅地 No 等	面積 (m ²)	坪
①	297.54 m ²	90.00 坪
②	209.16 m ²	63.27 坪
③	211.81 m ²	64.07 坪
宅地合計	718.51 m ²	217.34 坪
位置指定道路	156.60 m ²	47.37 坪
開発区域面積合計	875.11 m ²	264.71 坪

●凡例

造成区域

位置指定道路

宅地No
面積 (m²)
面積 (坪)

土地利用計画図 S=1/200