
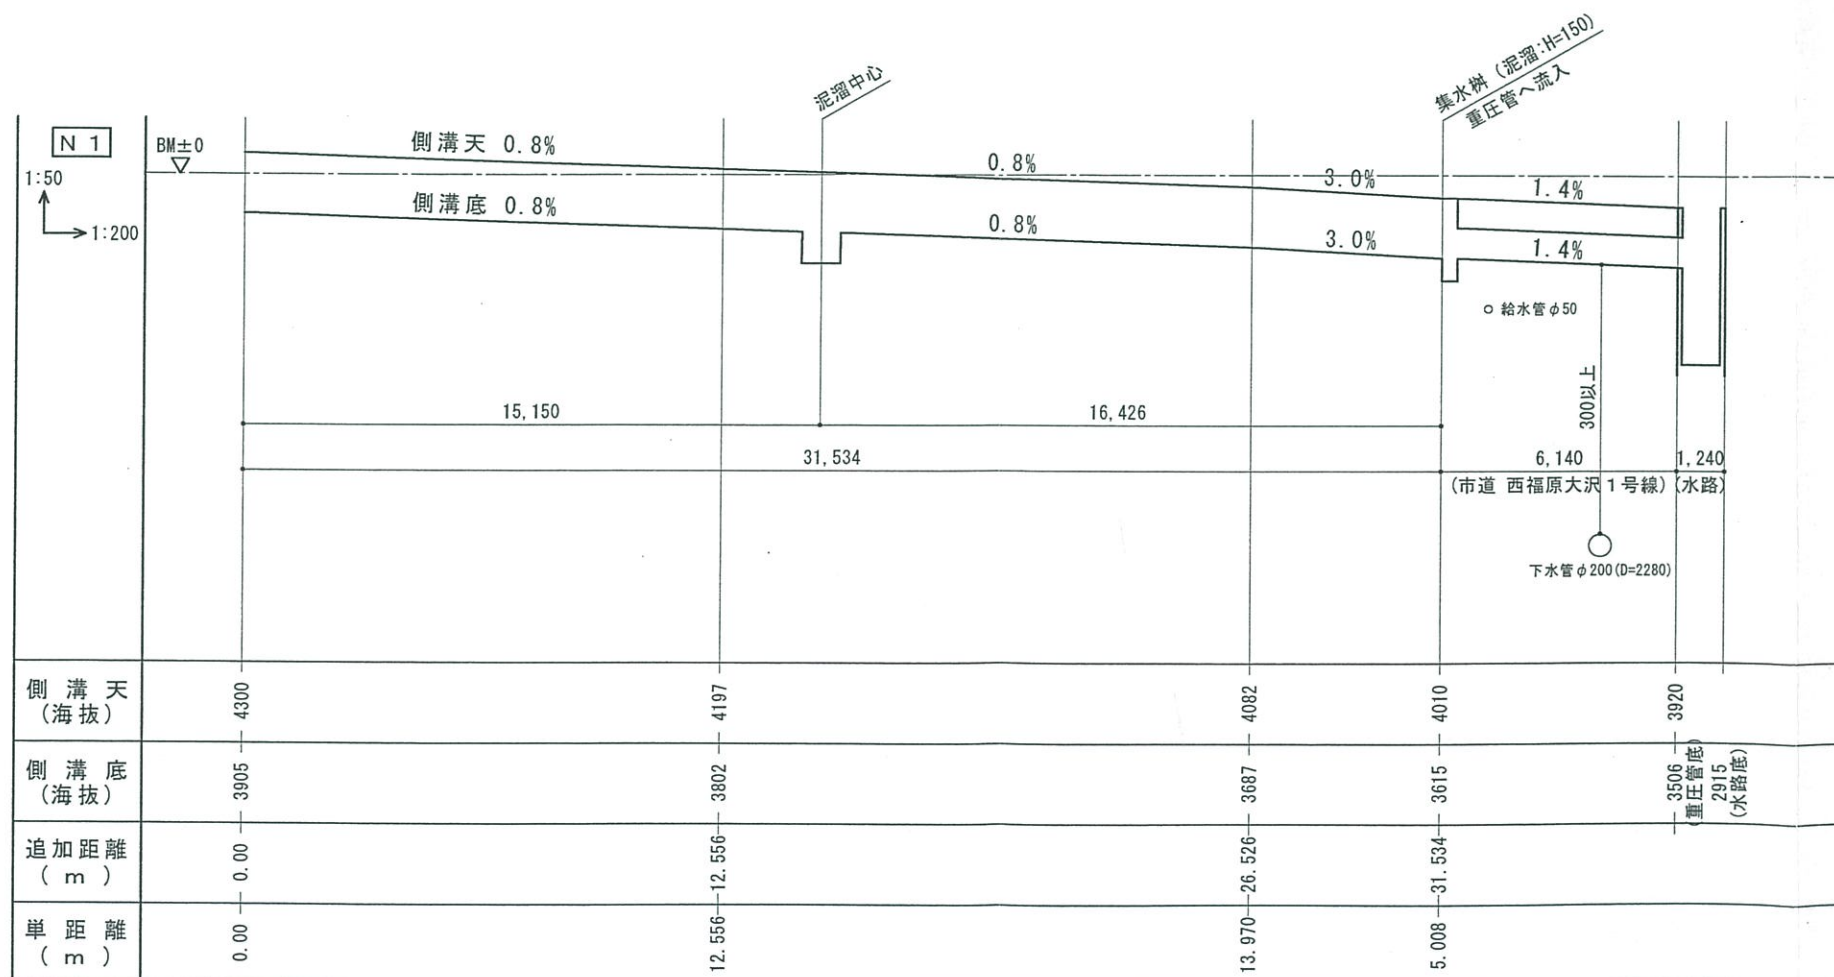


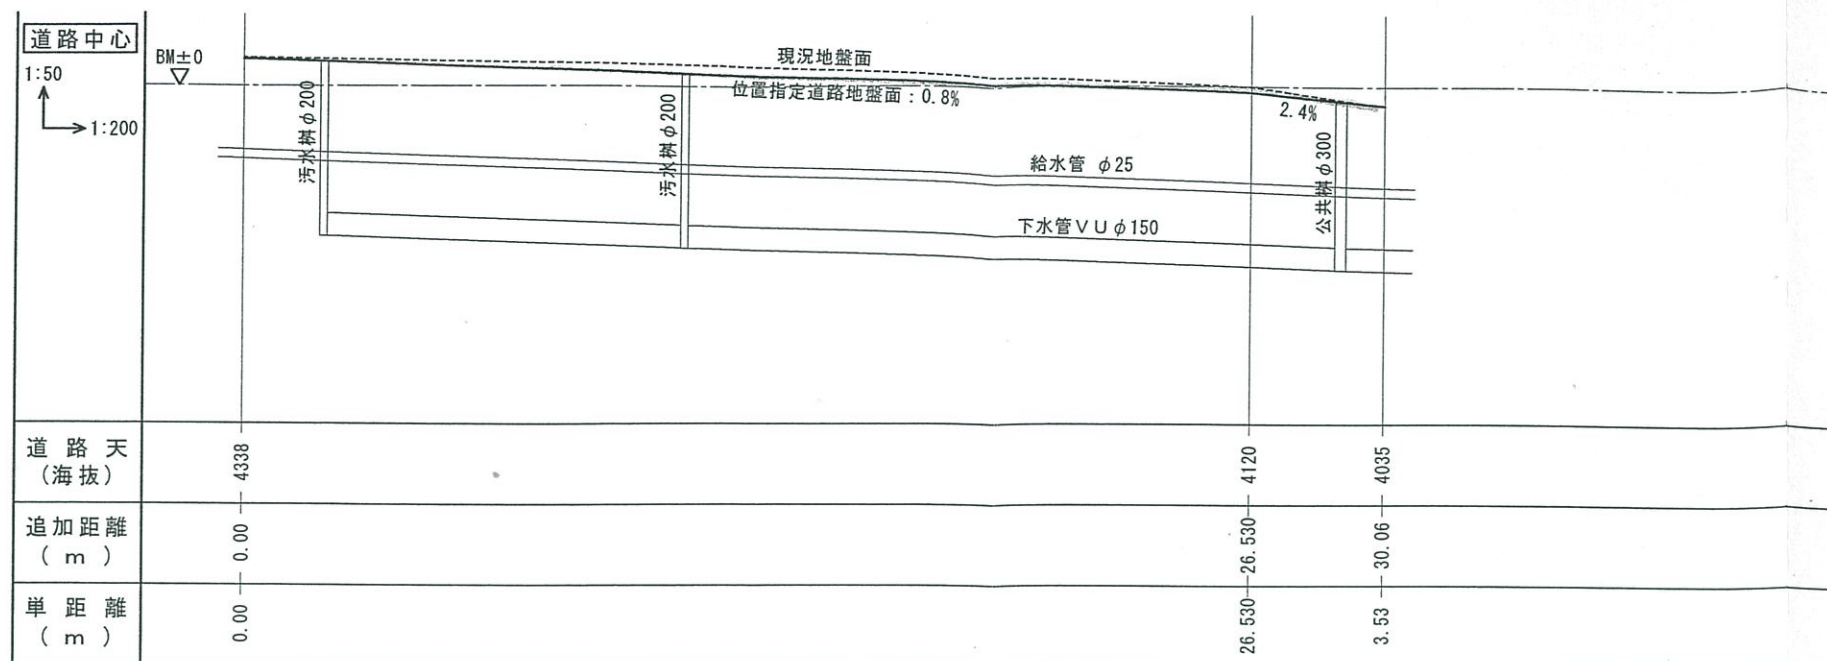


指導済

年22.4月-6 日


米子市建設部建築指導課

注意、改めて申請書を提出して指定を受けなければ道路として認められません。

道路縦断図 S=横:1/200, 縦:1/50

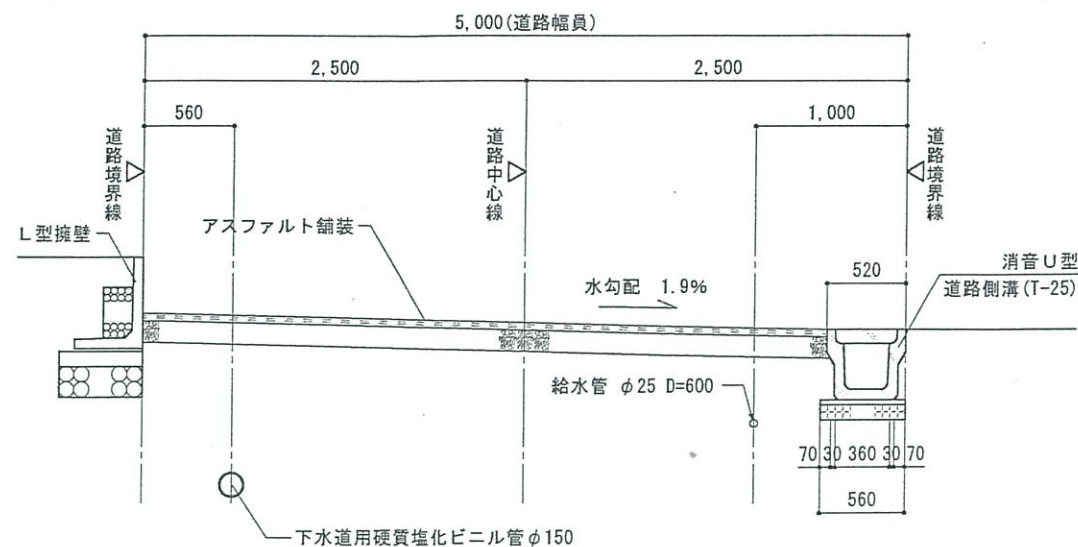


道路標準断面図 S=1/50

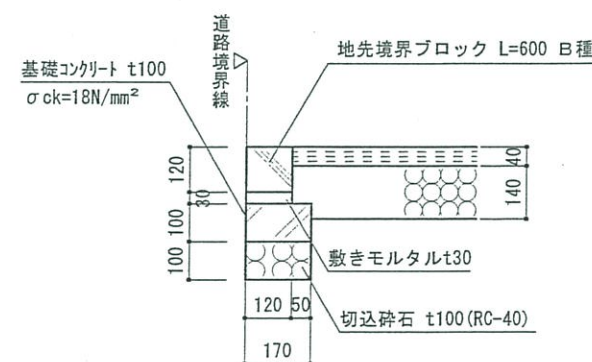

地先境界ブロック詳細図 S=1/20




舗装構成 S=1/10

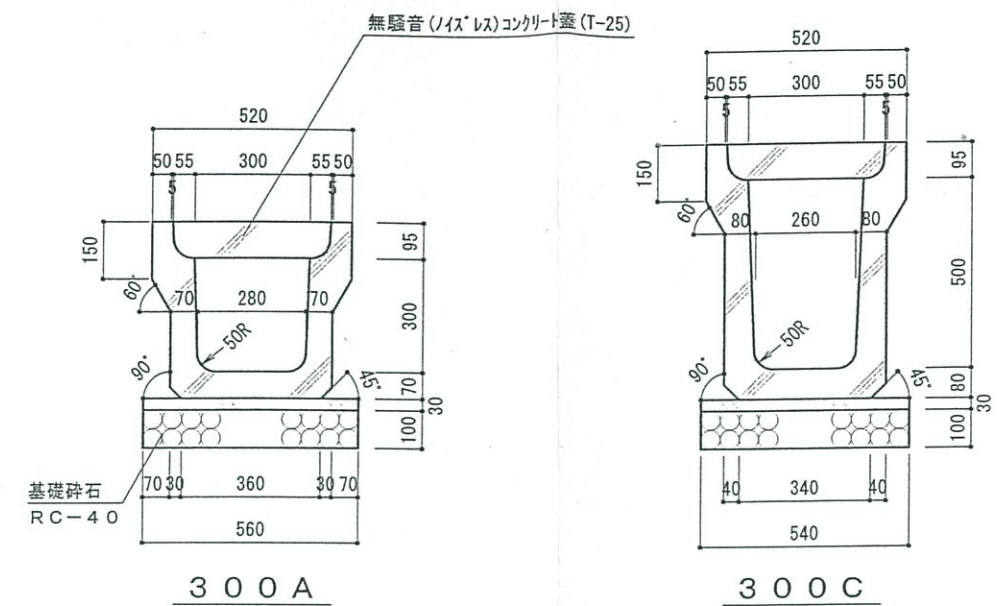

※ 300A (H=300) 部は 300C (H=500) で L=1,000, H=200 の泥溜めを 20m 以内に 1カ所設けること。

消音U型側溝断面図 S=1/20

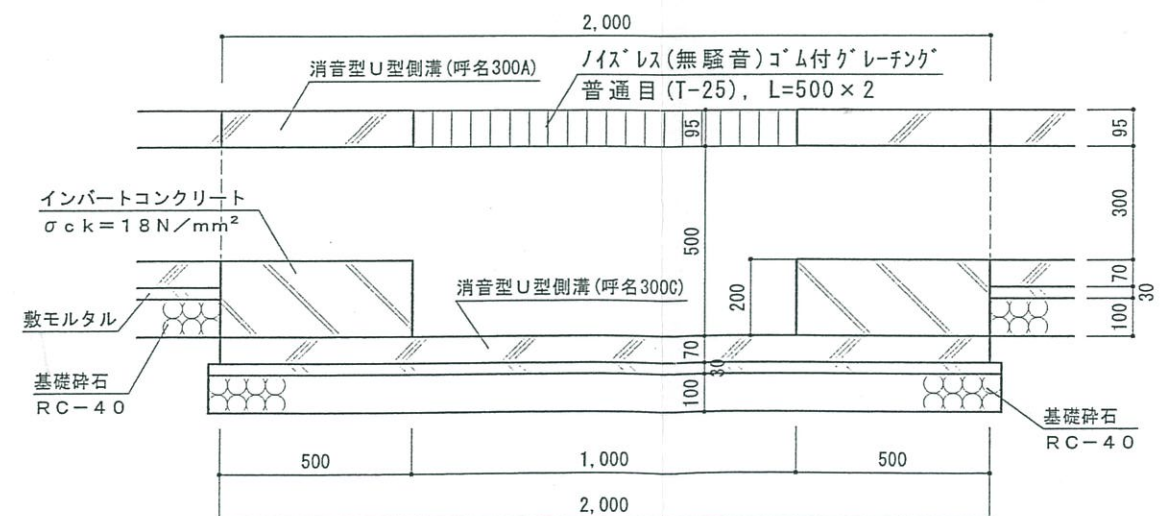

U型側溝泥溜め部分側溝縦断面図 S=1/20



株式会社 三浦建築企画設計

1級建築士事務所 鳥取県知事登録 第494号
1級建築士 登録番号 第99186号

三浦 四郎

工事名称 (仮称) 米子市西福原5丁目地区 位置指定道路 築造工事

図面名称 道路計画図2 (道路断面図・詳細図)

H22年 3月 12日 縮尺 図中記載

22.4.6