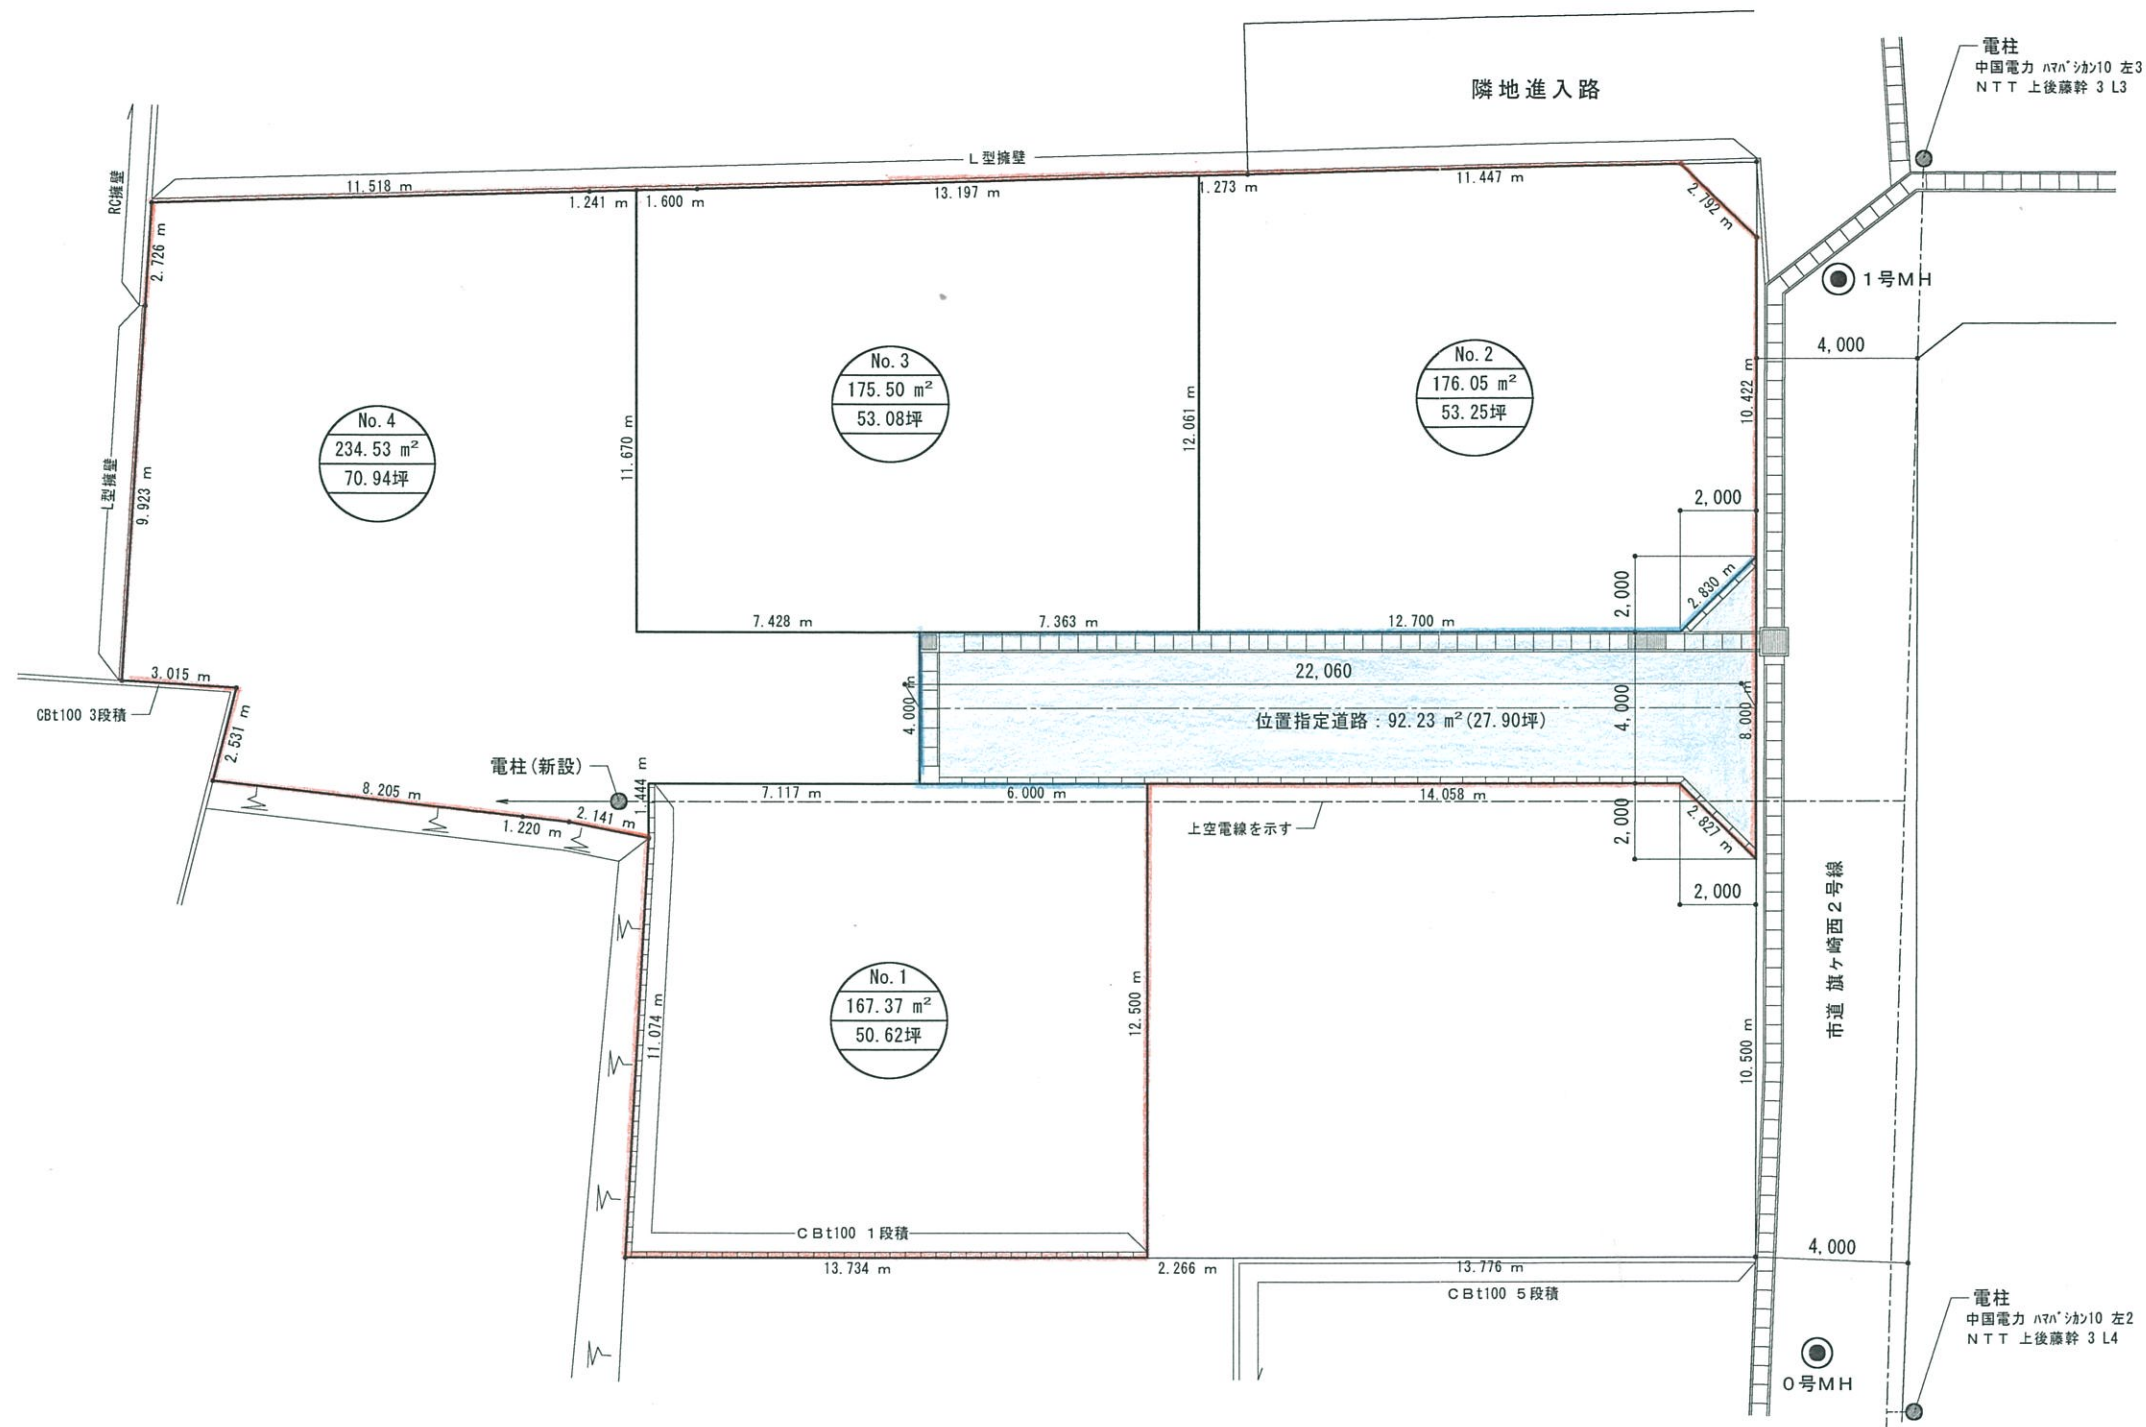


指導済

22.5.21 日

米子市建設部建築指導課

注意、改めて申請書を提出して指定を受けなければ道路として認められません。

宅地 No 等	面積 (m ²)	坪
①	167.37 m ²	50.62 坪
②	176.05 m ²	53.25 坪
③	175.50 m ²	53.08 坪
④	234.53 m ²	70.94 坪
宅地合計	753.45 m ²	227.89 坪
位置指定道路	92.23 m ²	27.90 坪
開発区域面積合計	845.68 m ²	255.79 坪

● 凡 例

造成区域

位置指定道路

宅地No
面積 (m²)
面積 (坪)

土地利用計画図 S=1/200

株式会社 三浦建築企画設計

1 級 建築士事務所 鳥取県知事登録 第494号 三浦 四郎

1 級 建築士 登録番号 第99186号

記 事	工事名称 (仮称) 米子市上後藤6丁目地区 位置指定道路 築造工事	図 番
	図面名称 土地利用計画図	
	H22 年 5 月 7 日 縮尺 図中記載	