



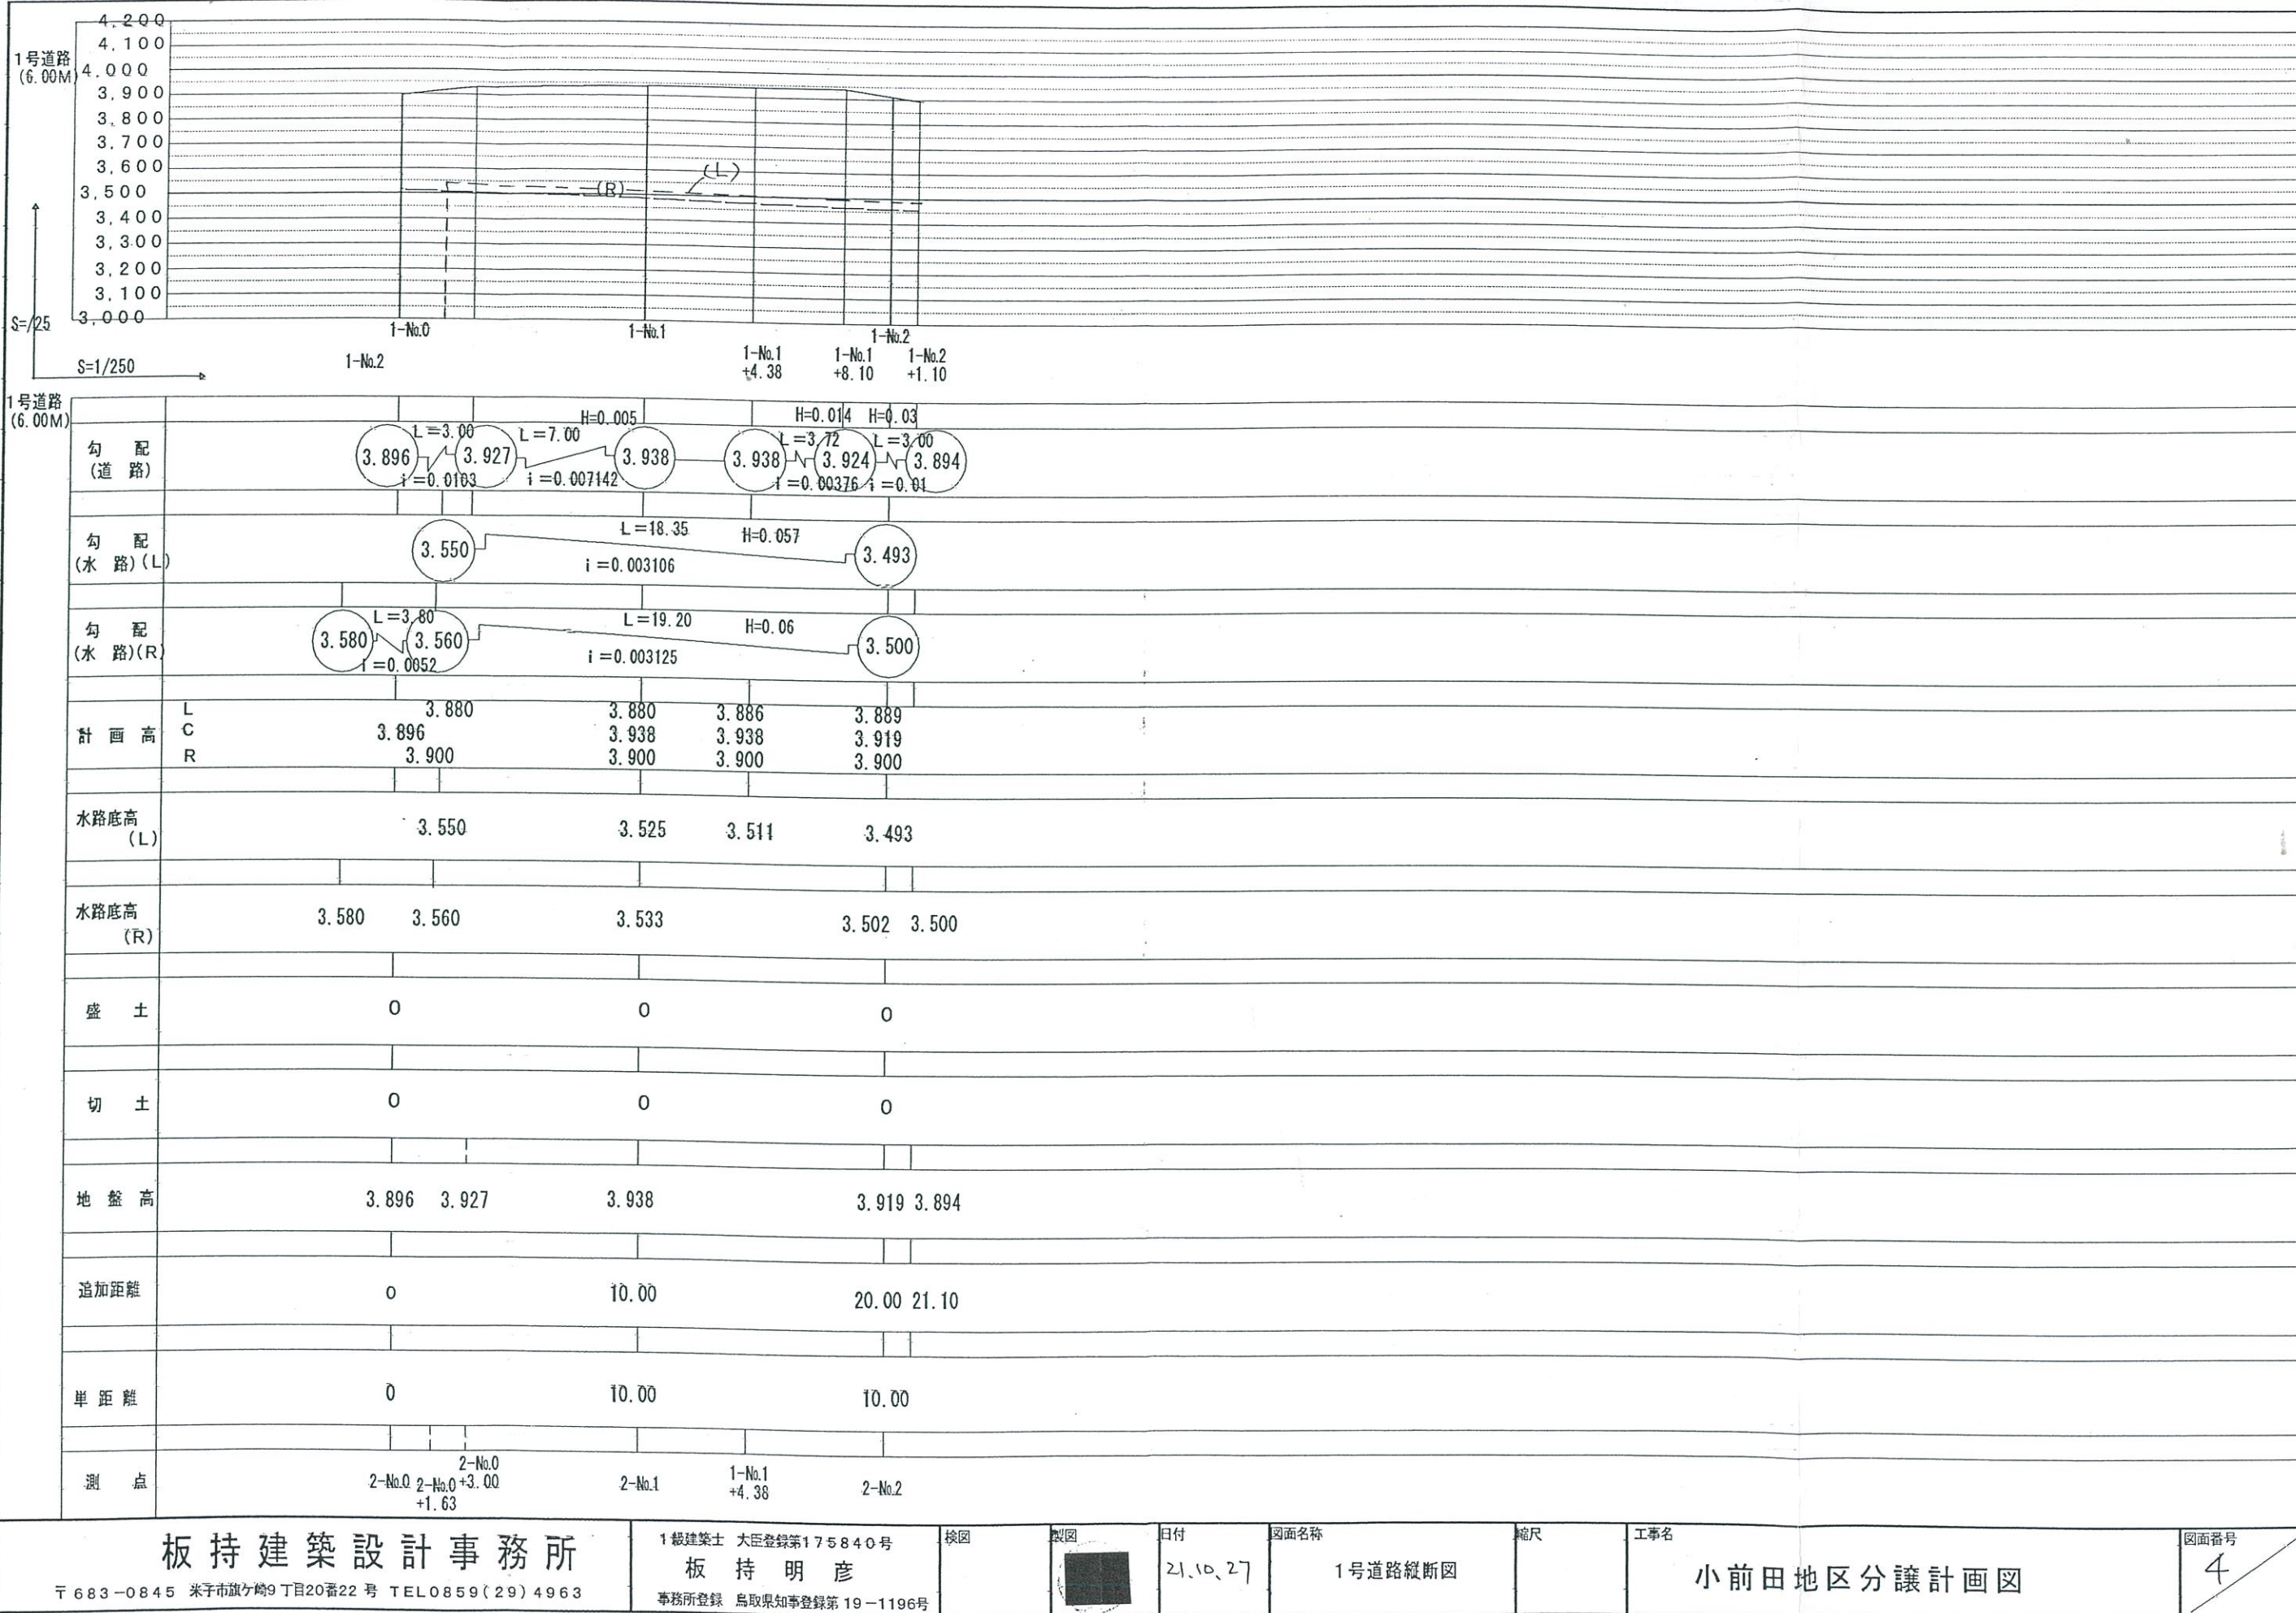

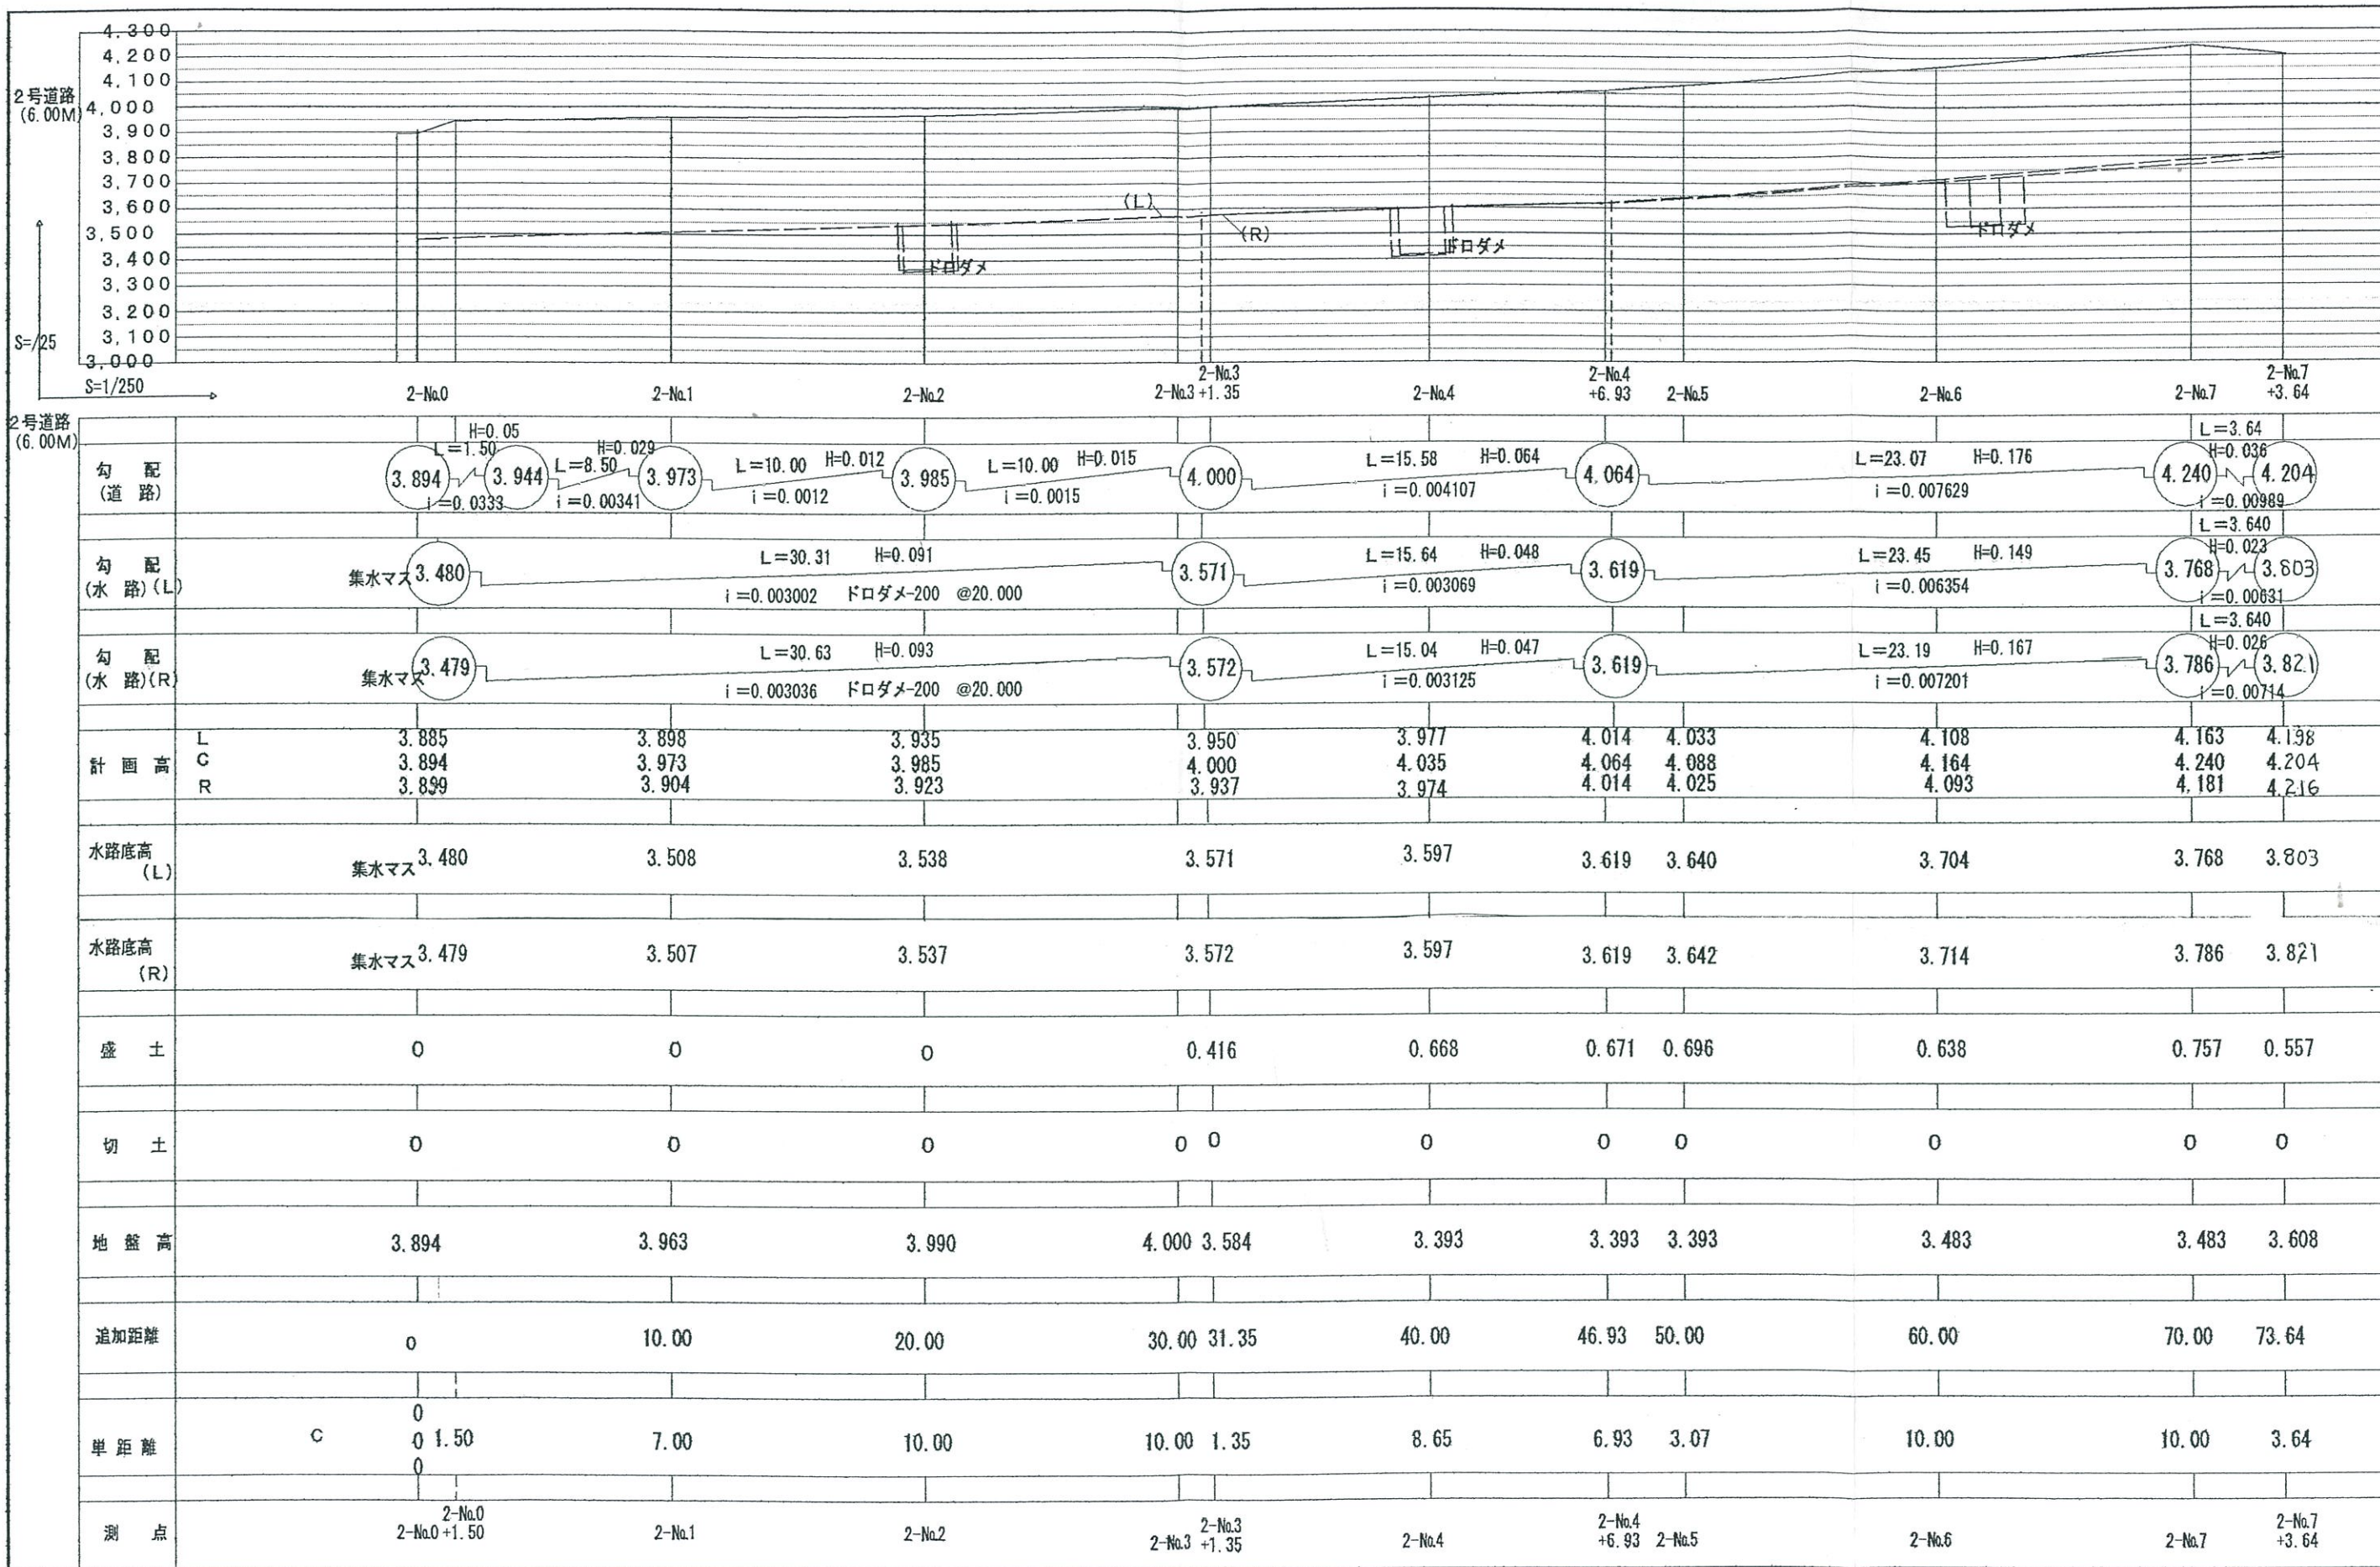



板持建築設計事務所

〒683-0845 米子市旗ヶ崎9丁目20番22号 TEL0859(29)4963

1級建築士 大臣登録第175840号

板持明彦

事務所登録 鳥取県知事登録第19-1196号

検図

製図

日付

図面名称

2号道路縦断面図

縮尺

工事名

小前田地区分譲計画図


図面番号

5

12



位置指定道路標準断面図 S=1/30



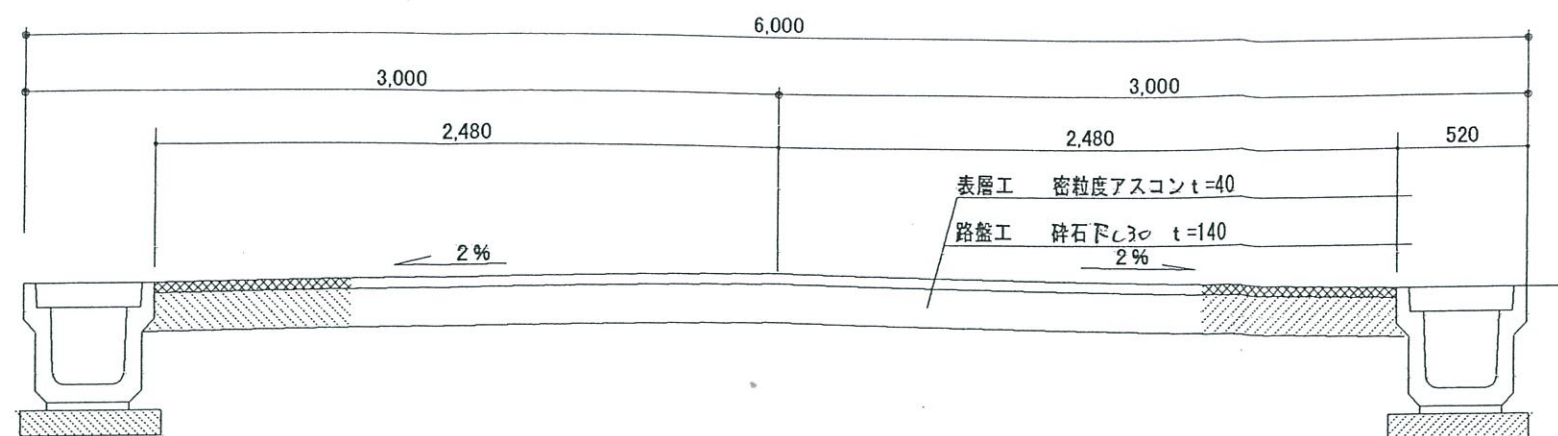


落ちふた式U型側溝 (A型3種)


ドロダメ部分

標準ドロダメ詳細

擁壁 擁壁詳細図

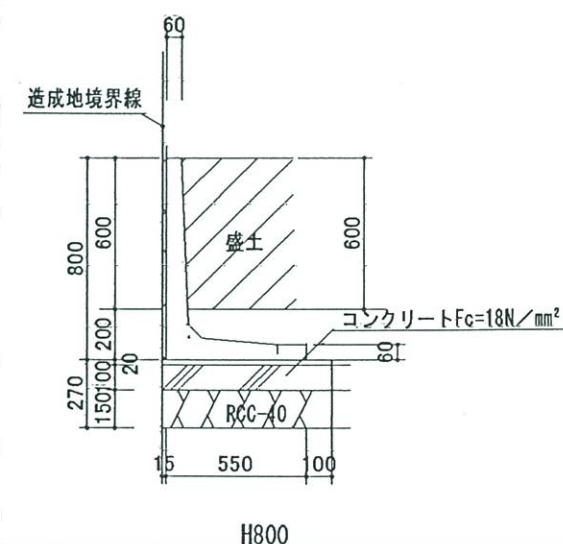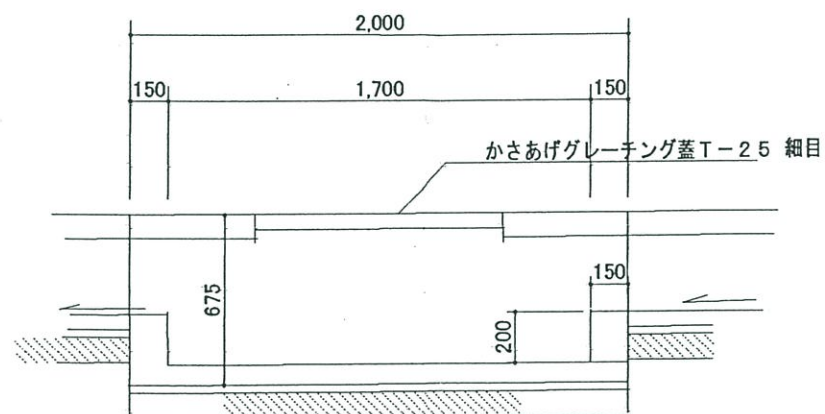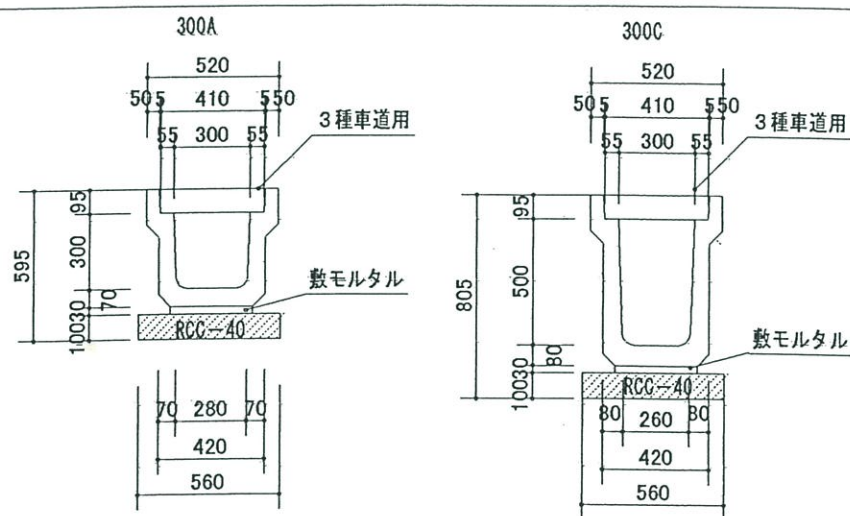

集水マス

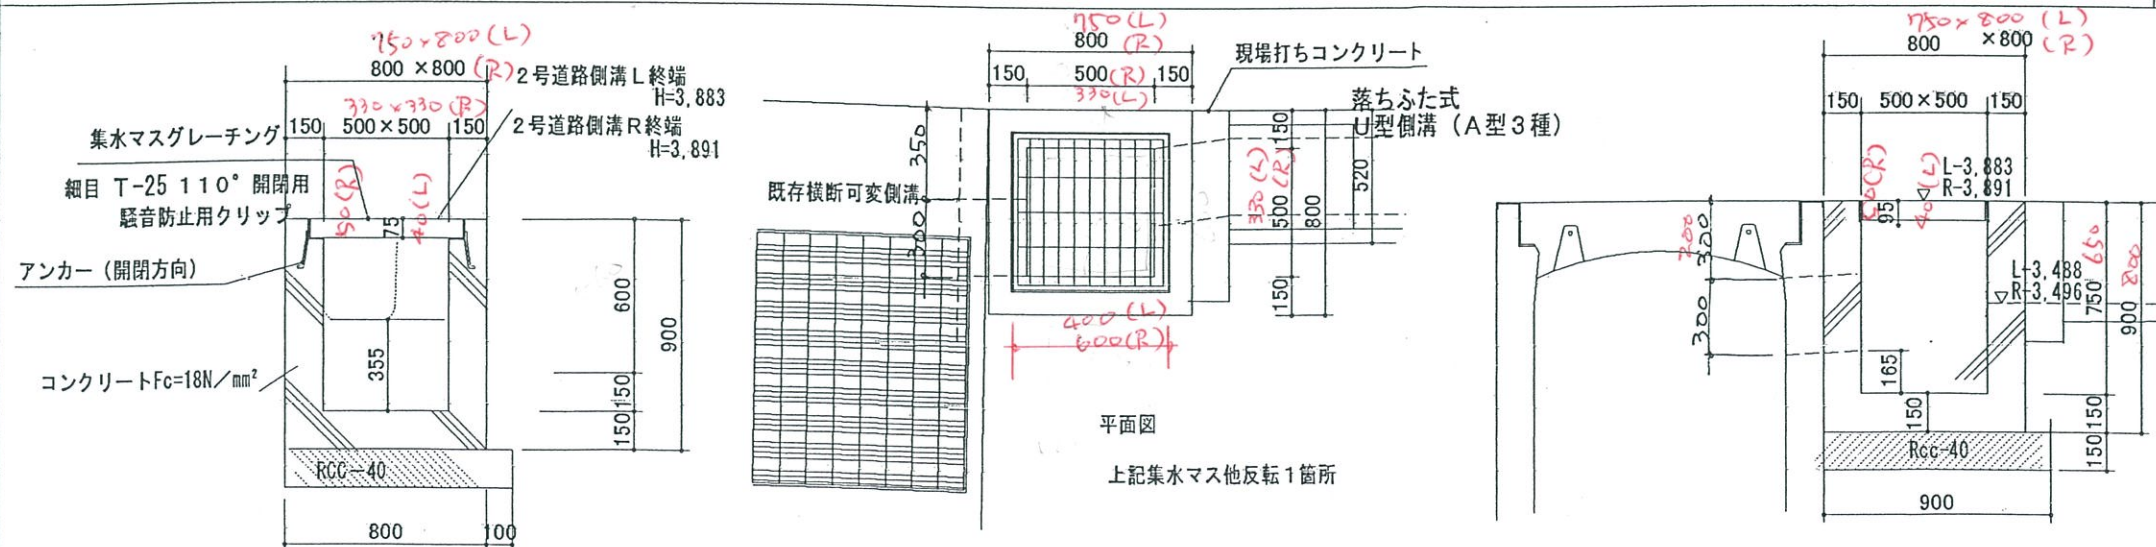

板持建築設計事務所

〒683-0845 米子市旗ヶ崎9丁目20番22号 TEL0859(29)4963

1級建築士 大臣登録第175840号

板持 明彦

事務所登録 鳥取県知事登録第19-1196号

校図

製図

日付

21.10.27

図面名称

各部詳細図

縮尺

S=1/30

工事名

小前田地区分譲計画図

図面番号

6