



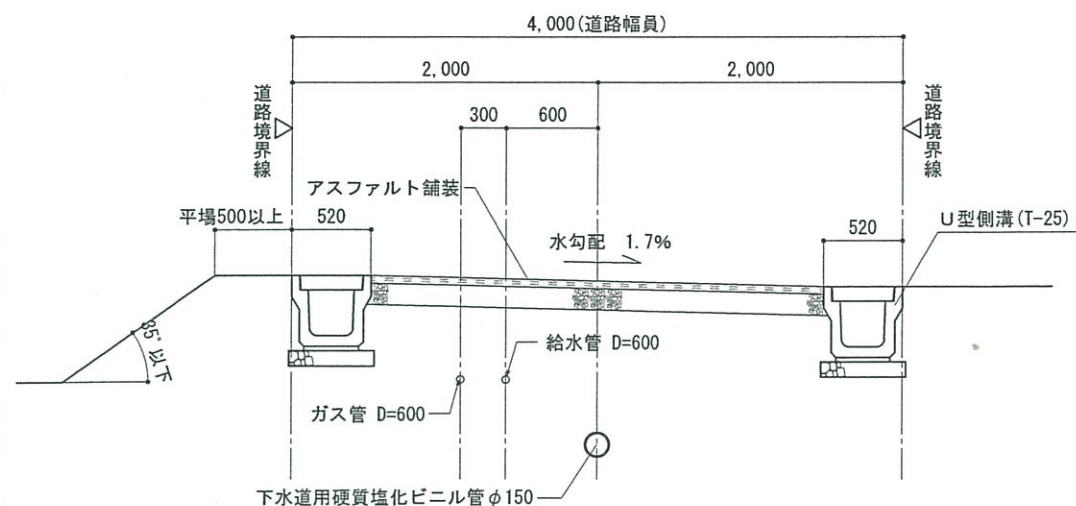


道路標準断面図 S=1/50

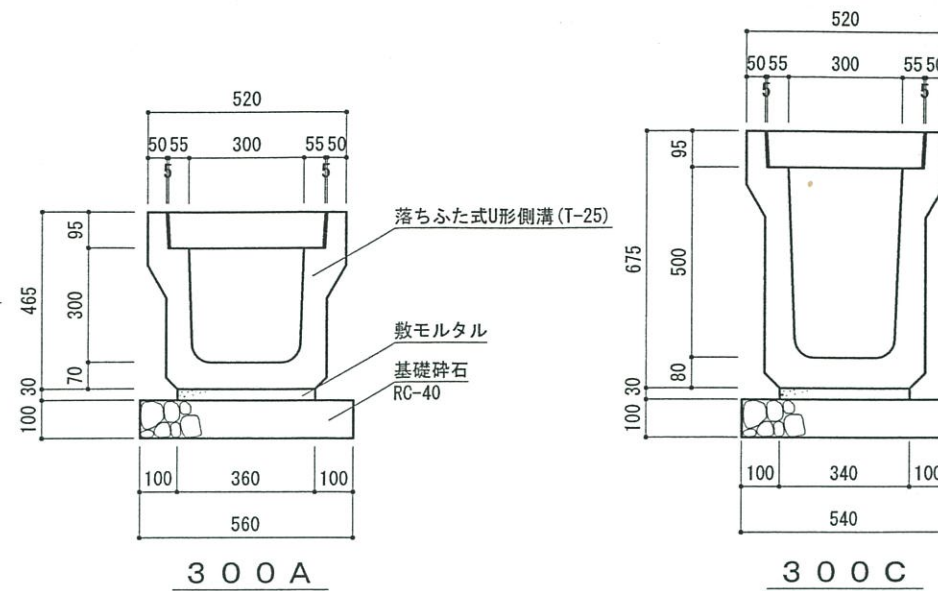


※300C(H=500)を利用し、L=1,000、H=200
の泥溜めを20m以内に1ヵ所設けること。


落ち蓋式U型側溝断面図 S=1/20

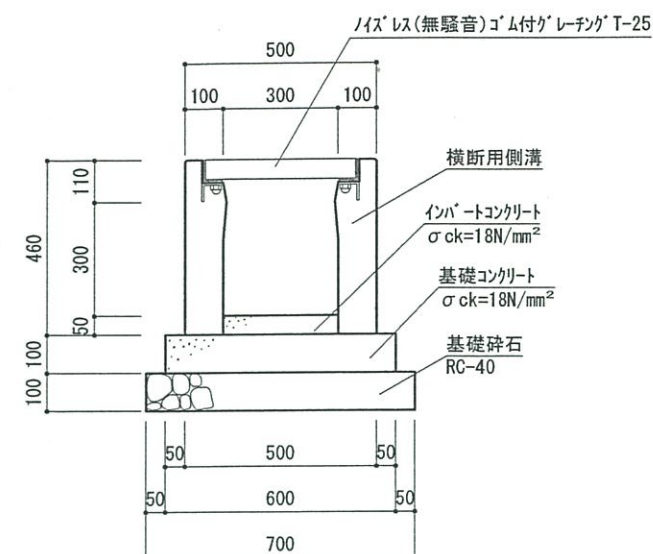

横断側溝断面図 S=1/20

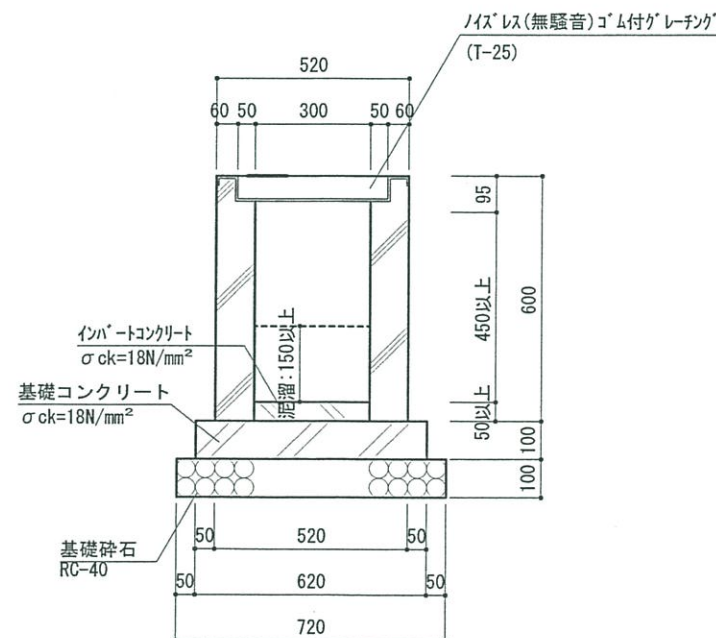


集水樹(2次製品)詳細図 S=1/20

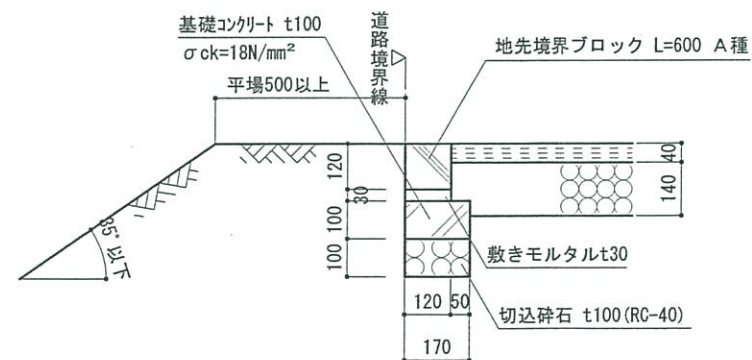

地先境界ブロック詳細図 S=1/20



舗装構成 S=1/10

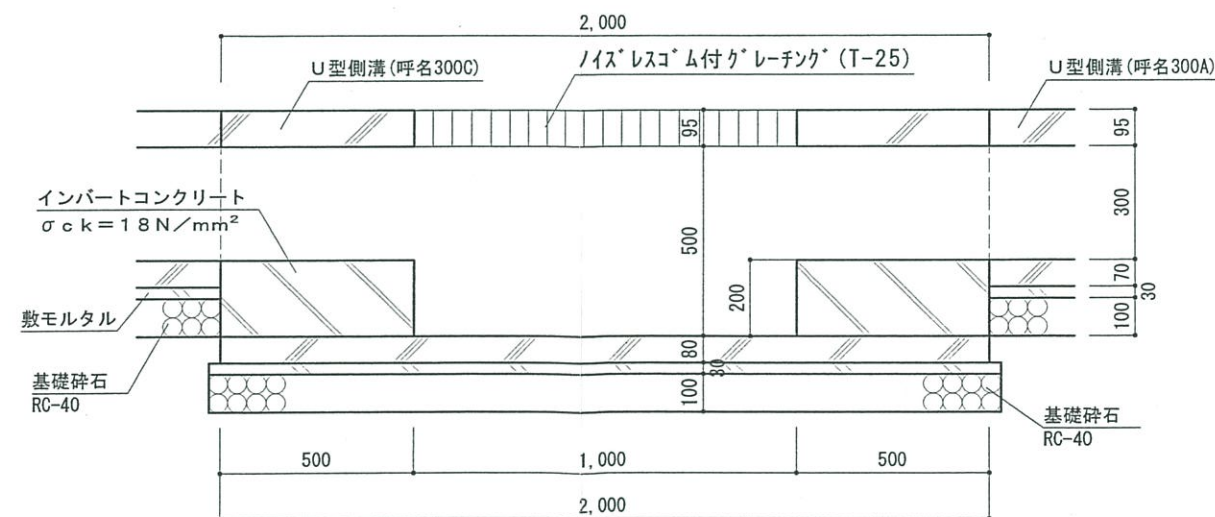

U型側溝泥溜め部分側溝縦断面図 S=1/20

指導	22. 9. -月 日
指導	米子市建設部建築指導課
位置指定	位置指定道路築造工事として指定を認められ は道路として認められません。

記事



株式会社 三浦建築企画設計

1級建築士事務所 鳥取県知事登録 第494号
1級建築士 登録番号 第99186号

三浦 四郎

工事名称	(仮称) 米子市新開1丁目地区	位置指定	位置指定道路築造工事として指定を認められ は道路として認められません。
図面名称	道路構造詳細図	H22年 8月 23日	縮尺 図中記載