


道路縦断及び自由勾配縦断

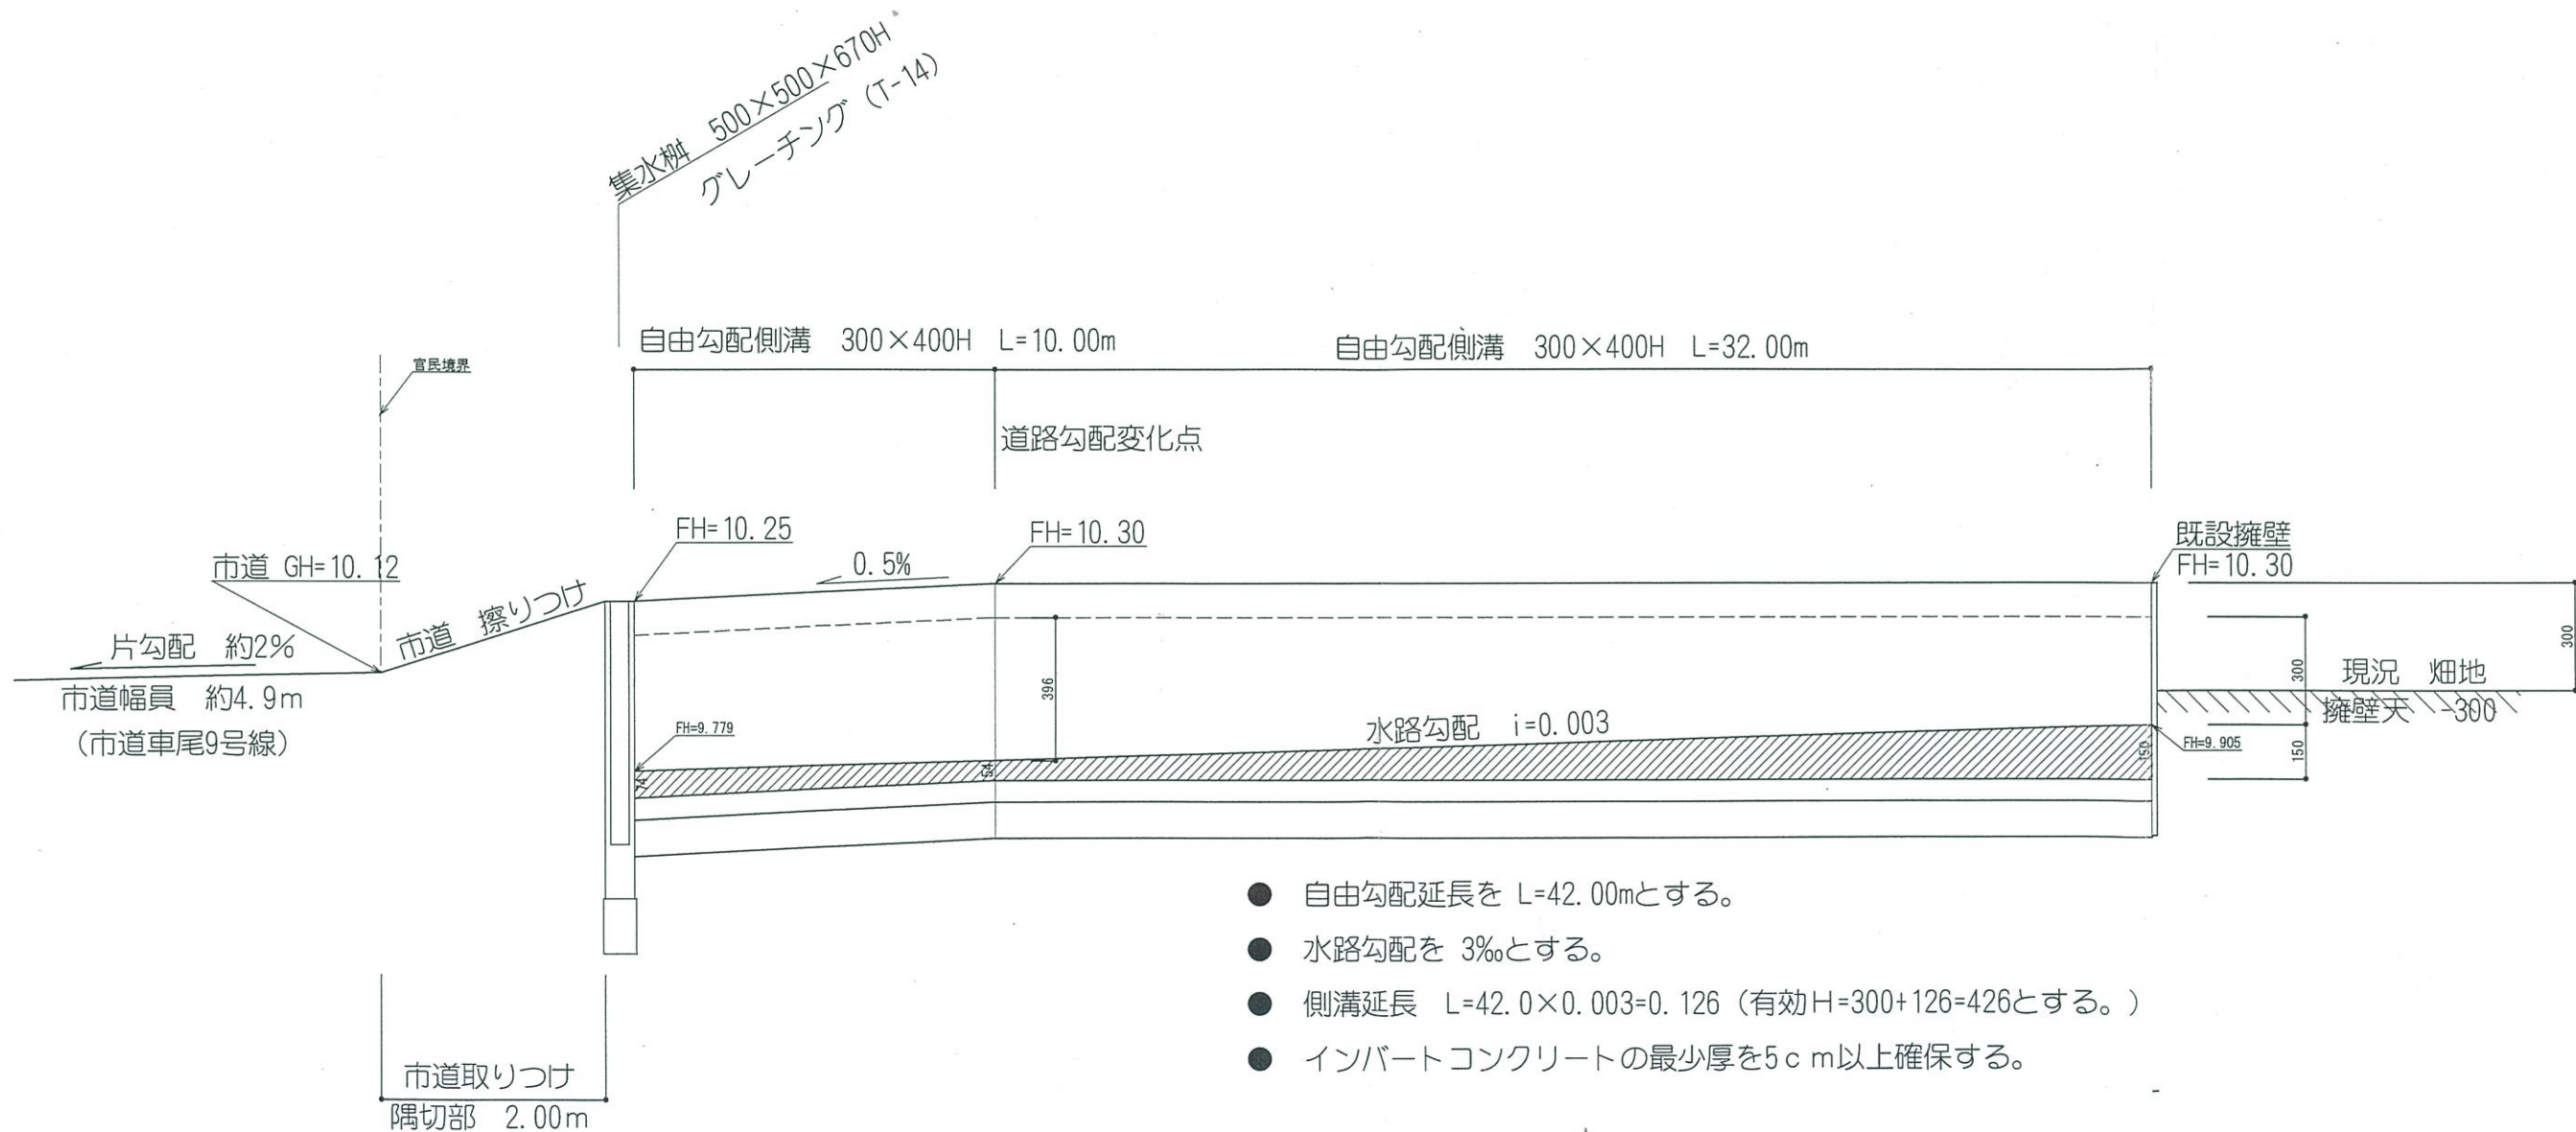

西村建設有限会社

米子市河岡 143-1 TEL (0859)27-4192

検図 担当 作図 作図年月日

A-A' 断面

道路幅員 (6.00m)

L型擁壁工
H=800×2,000

宅地予定箇所 (現況 畑)

路肩保護盛土

既設擁壁取り壊し
H=700 B=150

新設自由勾配側溝 300×400×2,000

舗装復旧

表層工 再生密粒アスコン 13mm
路盤工 RM-30

道路用鉄筋コンクリート側溝 (JIS)
一種 300A (既設側溝)

インバートコンクリート

新設L型擁壁工 H=800 L=43.00m

市道 車尾9号線

自由勾配側溝300×400

L=10.00m

自由勾配側溝 300×400

32.00

L=32.00m

新設集水溝
既設排水天 9.92

GH=10.22

GH=10.24

GH=10.25

