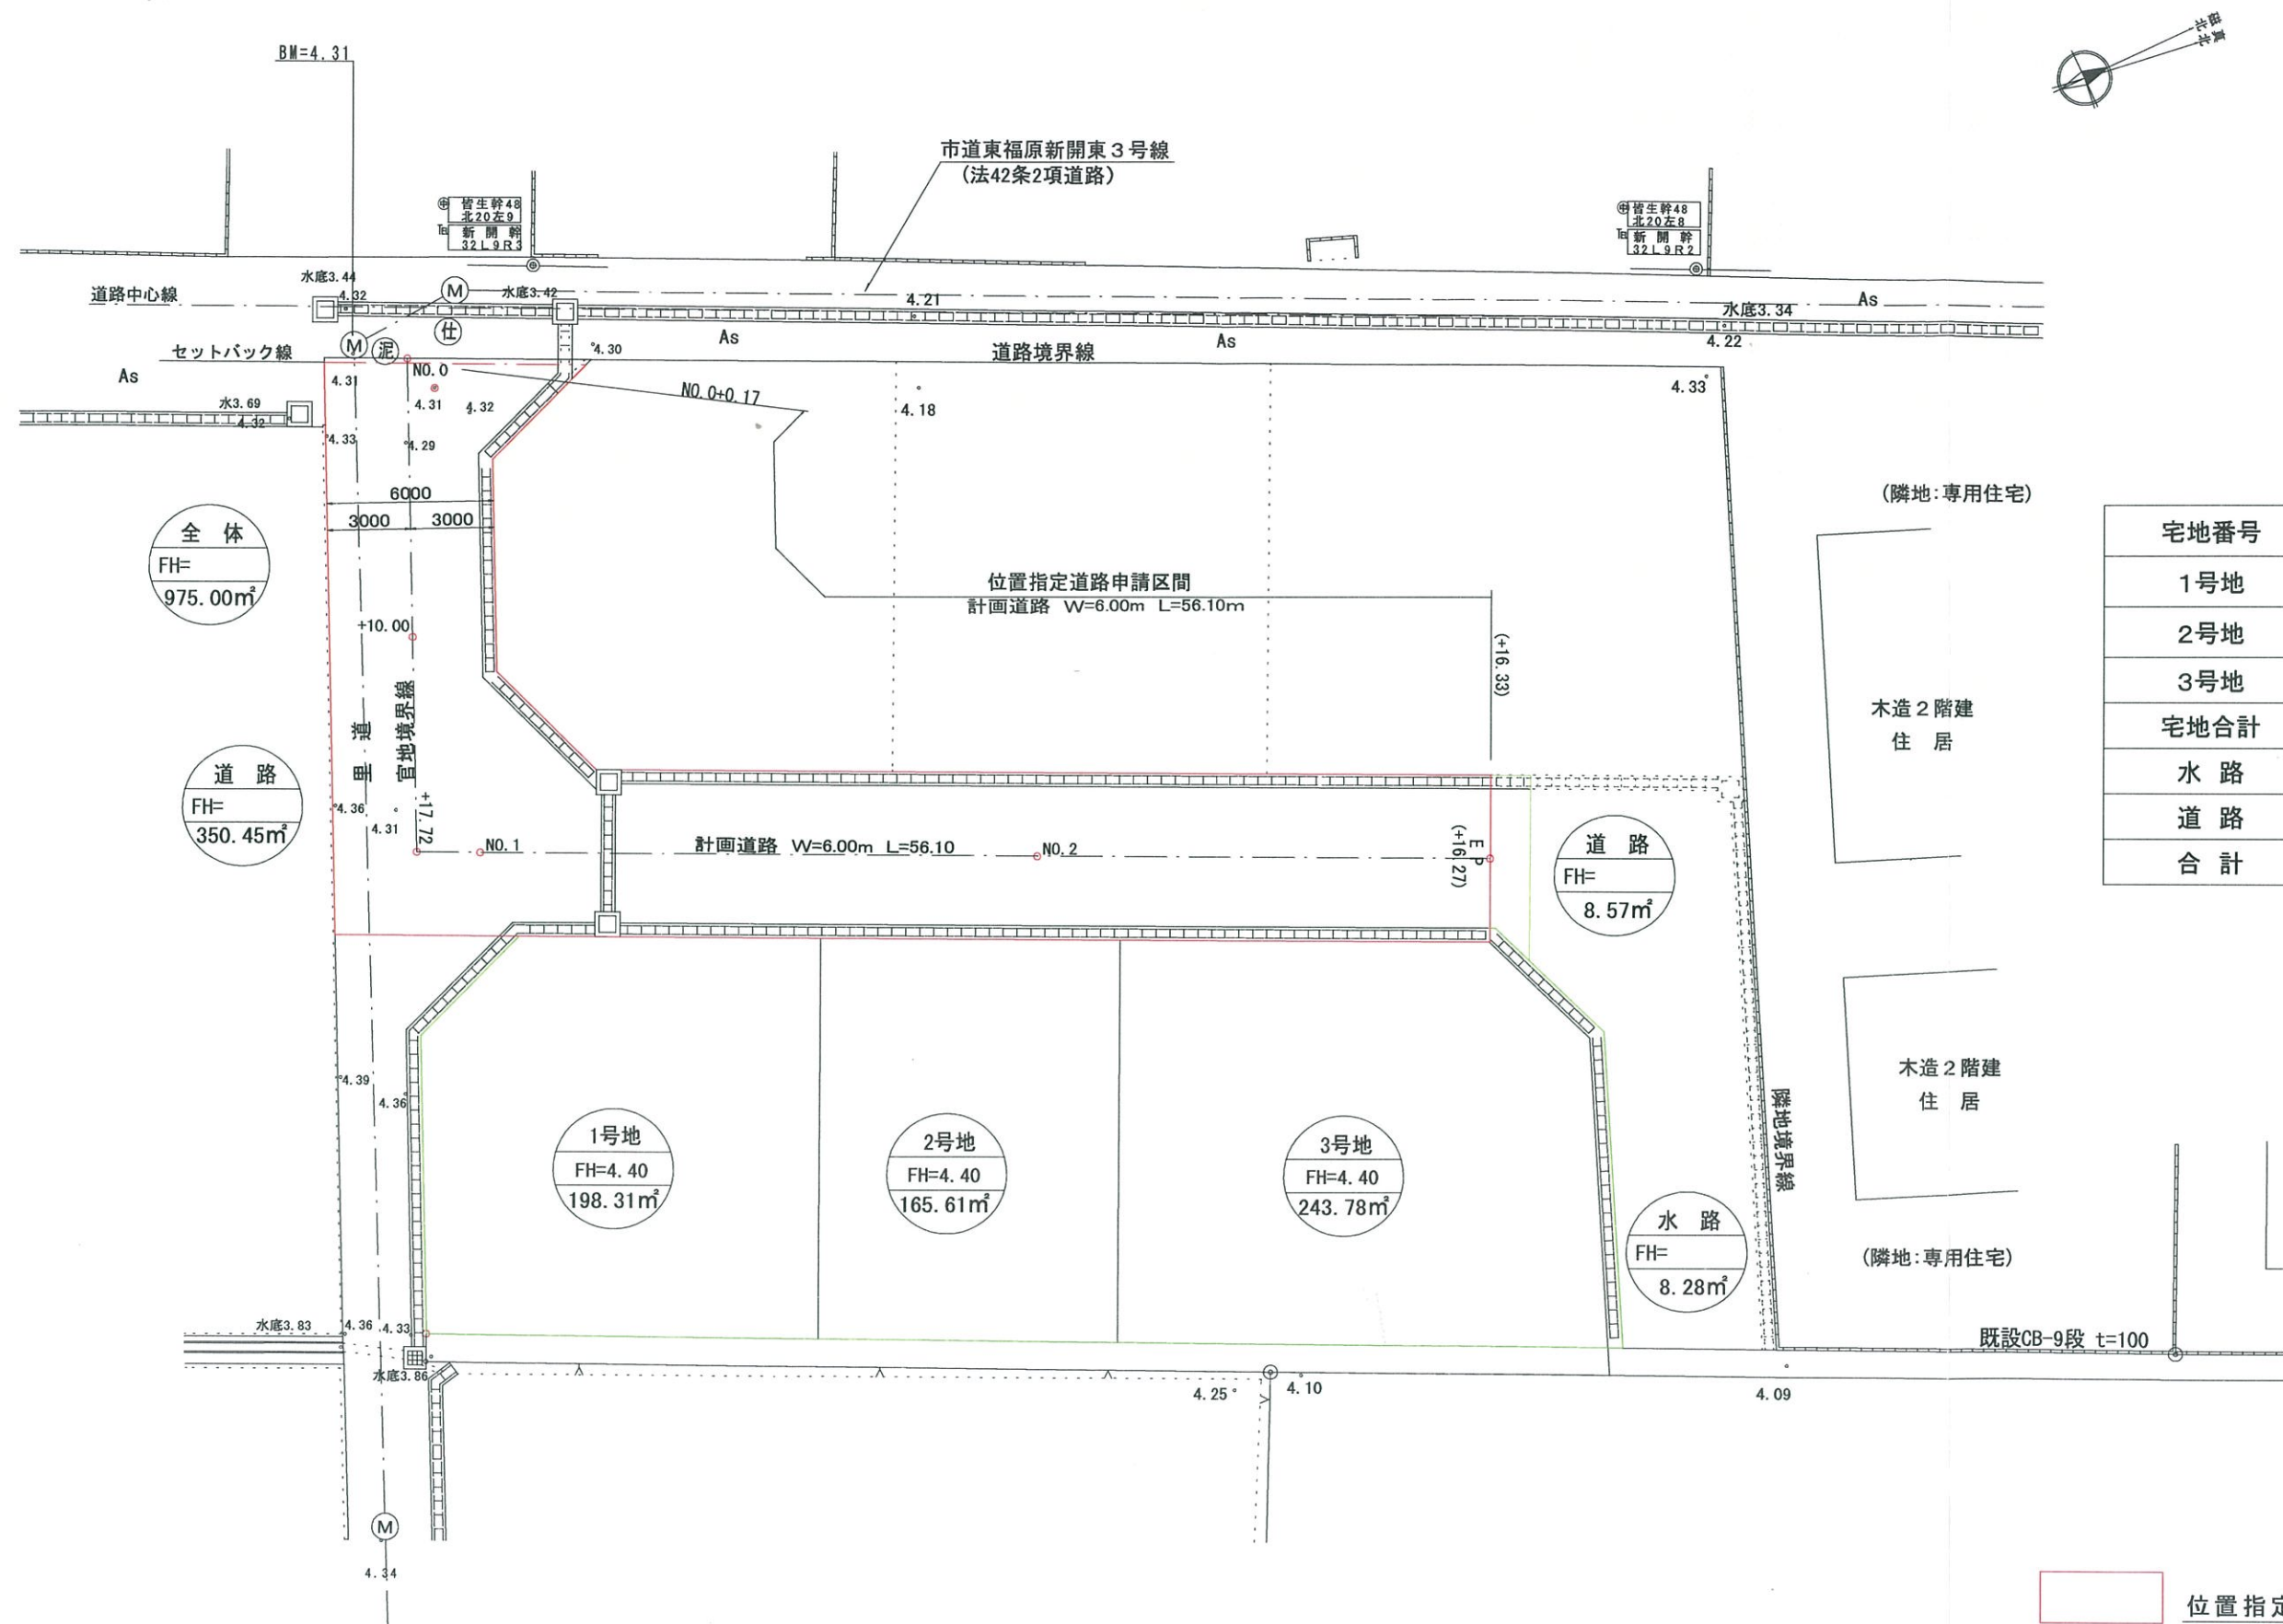


宅地番号	面積(㎡)
1号地	198.31
2号地	165.61
3号地	243.78
宅地合計	607.70
水路	8.28
道路	359.02
合計	975.00

土地利用計画図 1:250

- 位置指定計画道路
- 受益地