
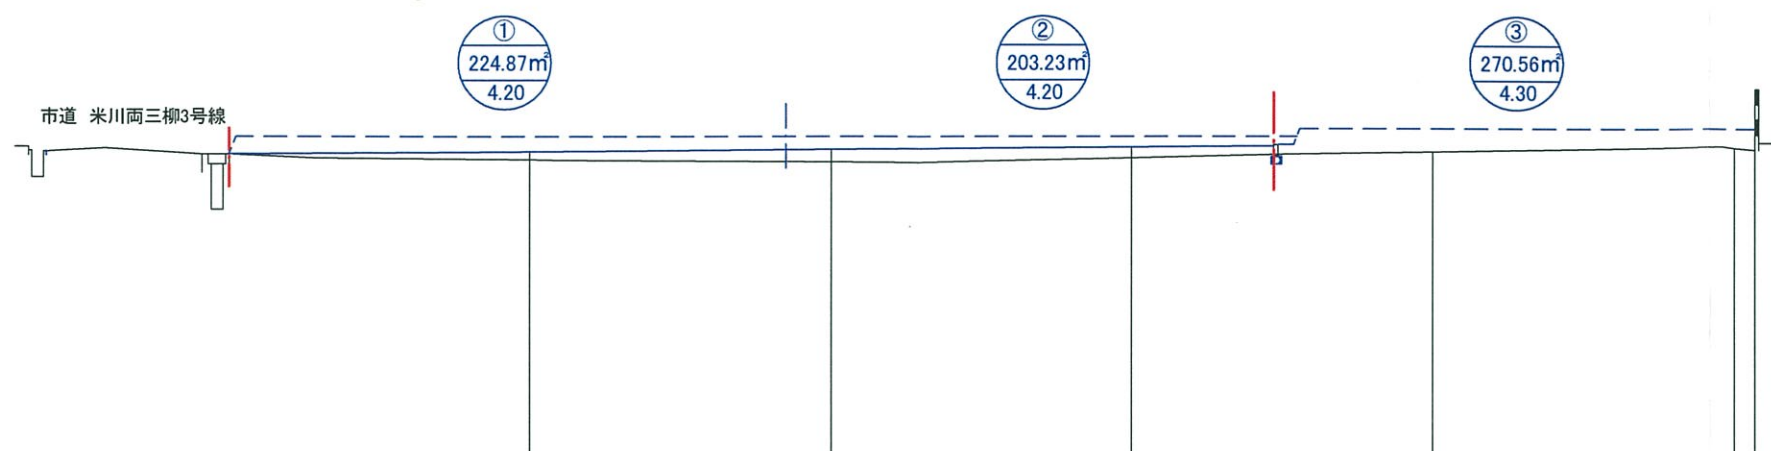


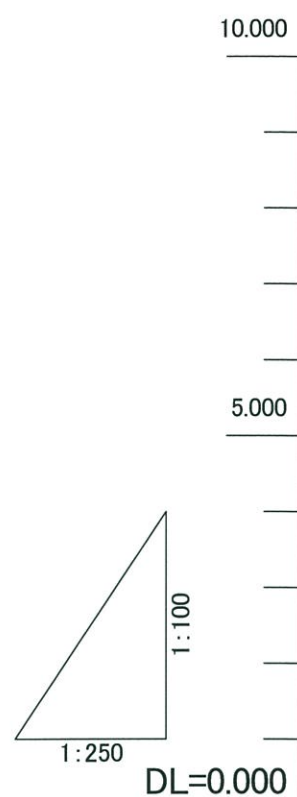

勾配							
計画高	3.970	4.000	4.030	4.060	4.075		
地盤高	3.970	3.900	3.870	3.920	3.960	4.000	4.050 4.030
追加距離	0.000	10.000	20.000	30.000	34.950	40.000	50.000 50.679
単距離	0.000	10.000	10.000	10.000	4.950	5.050	10.000 0.679
測点	NO.0	NO.0+10	NO.1	NO.1+10	NO.1+14.95	NO.2	NO.2+10 EP

工事名	両三柳宅地造成工事		
図名	縦断面図		
位置	米子市両三柳字大沢地内		
縮尺	図示	単位	M
図号	全 葉中の内		

名称	数量(m³)
切土	0.2
盛土	2.9

②
4.20

NO. 1

GH=3.870
FH=4.050

5.000

2.50%

DL=0.000

名称	数量(m³)
切土	0.3
盛土	2.6

①
4.40

NO. 0+10

GH=3.900
FH=4.020

5.000

2.50%

DL=0.000

NO. 0

GH=3.970
FH=3.990

DL=0.000

名称	数量(m³)
切土	0.2
盛土	2.6

②
4.20

NO. 1+10

GH=3.920
FH=4.080

5.000

2.50%

DL=0.000

工事名	両三柳宅地造成工事		
図名	横断面図		
位置	米子市両三柳字大沢地内		
縮尺	1:100	単位	M
図号	全	葉中の内	