


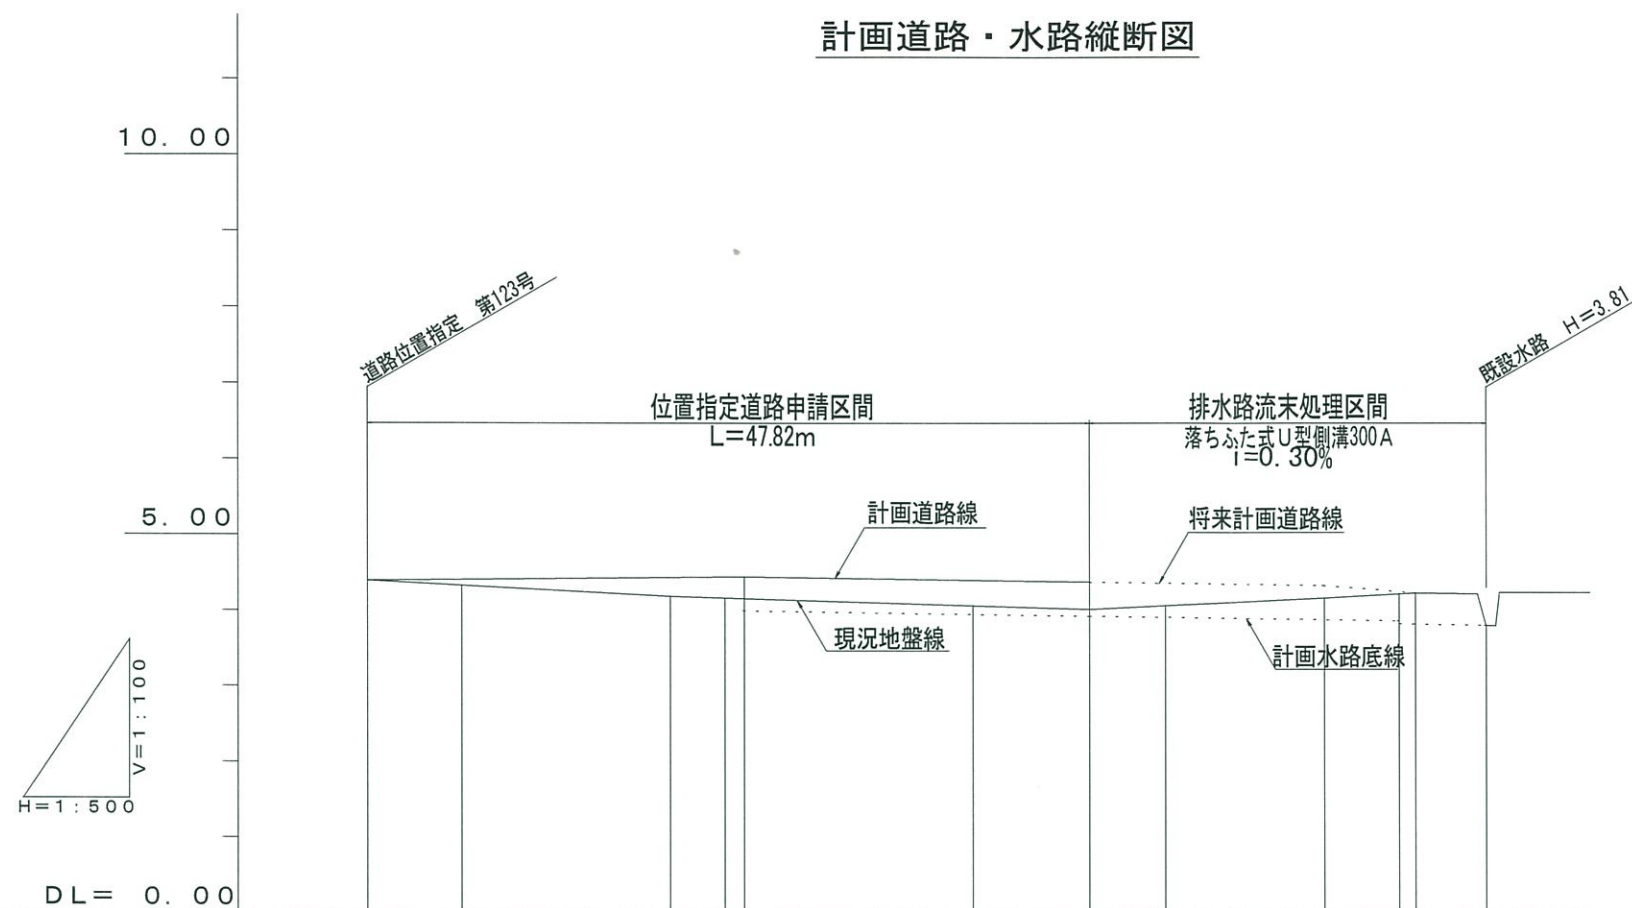


計画道路・水路縦断面図


測 点	NO. 0	+6. 22	NO. 1	+23. 86 +24. 89	NO. 2	EP +47. 82	+52. 71	+63. 27	+68. 28 +69. 35	+74. 06
単距離	0	6. 22	13. 78	3. 86 1. 43	14. 71	7. 82	4. 89	10. 56	5. 01 1. 07	4. 71
追加距離	0	6. 22	20. 00	23. 86 25. 29	40. 00	47. 82	52. 71	63. 27	68. 28 69. 35	74. 06
計画高	4. 41	4. 40	4. 43	4. 43 4. 43	4. 39	4. 37 (3. 93)	(3. 91)	(3. 88)	(3. 87) (3. 86)	(3. 79)
地盤高	4. 40	4. 33	4. 19	4. 16 4. 16	4. 07	4. 02	4. 07	4. 17	4. 23 4. 24	3. 79
勾配	4. 41 $i=0. 16\%$ $L=23. 86m$ 4. 45 $i=0. 25\%$ $L=23. 96m$ 4. 37 $i=0. 30\%$ $L=26. 24m$ 3. 79									

()内数値は計画水路底高

()内数値は計画水路底高

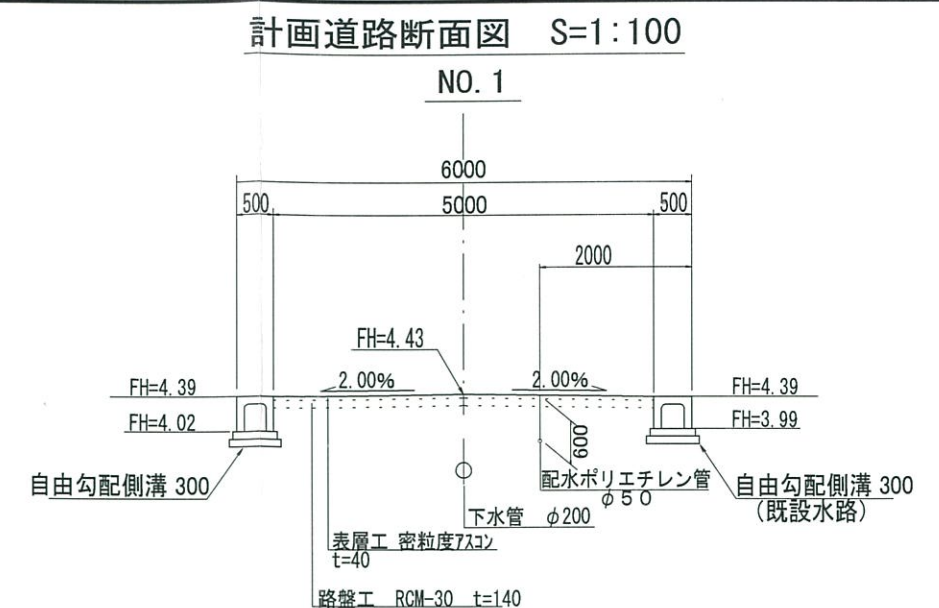


計画道路断面図 S=1:100

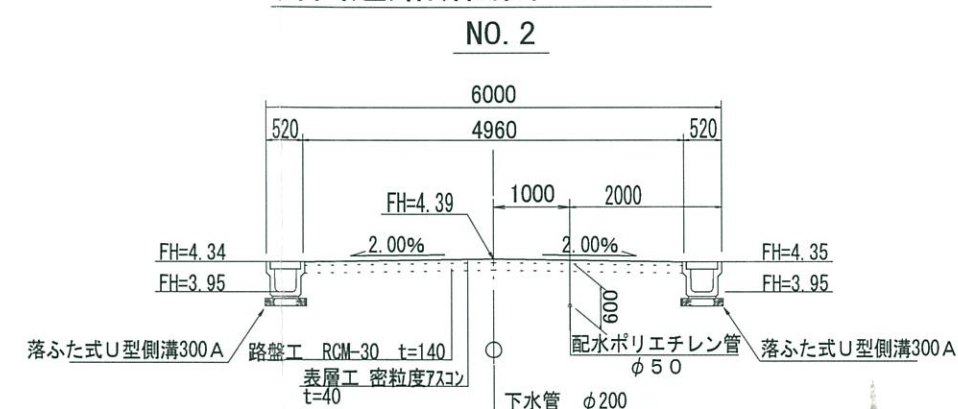

計画道路断面図 S=1:100

+63.27
(右側水路のみ施工)

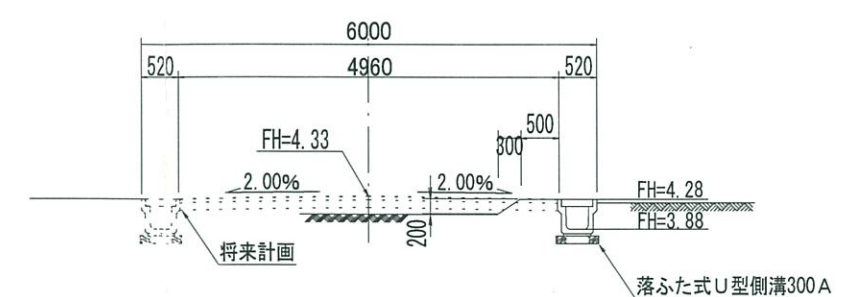

設計者	(株) ティーディーシー 測量士 山根敏朗
工事名	新開二丁目道路位置指定工事
図面番号	5/10
図面名称	縮尺
計画道路・水路縦断面図	S=図示