


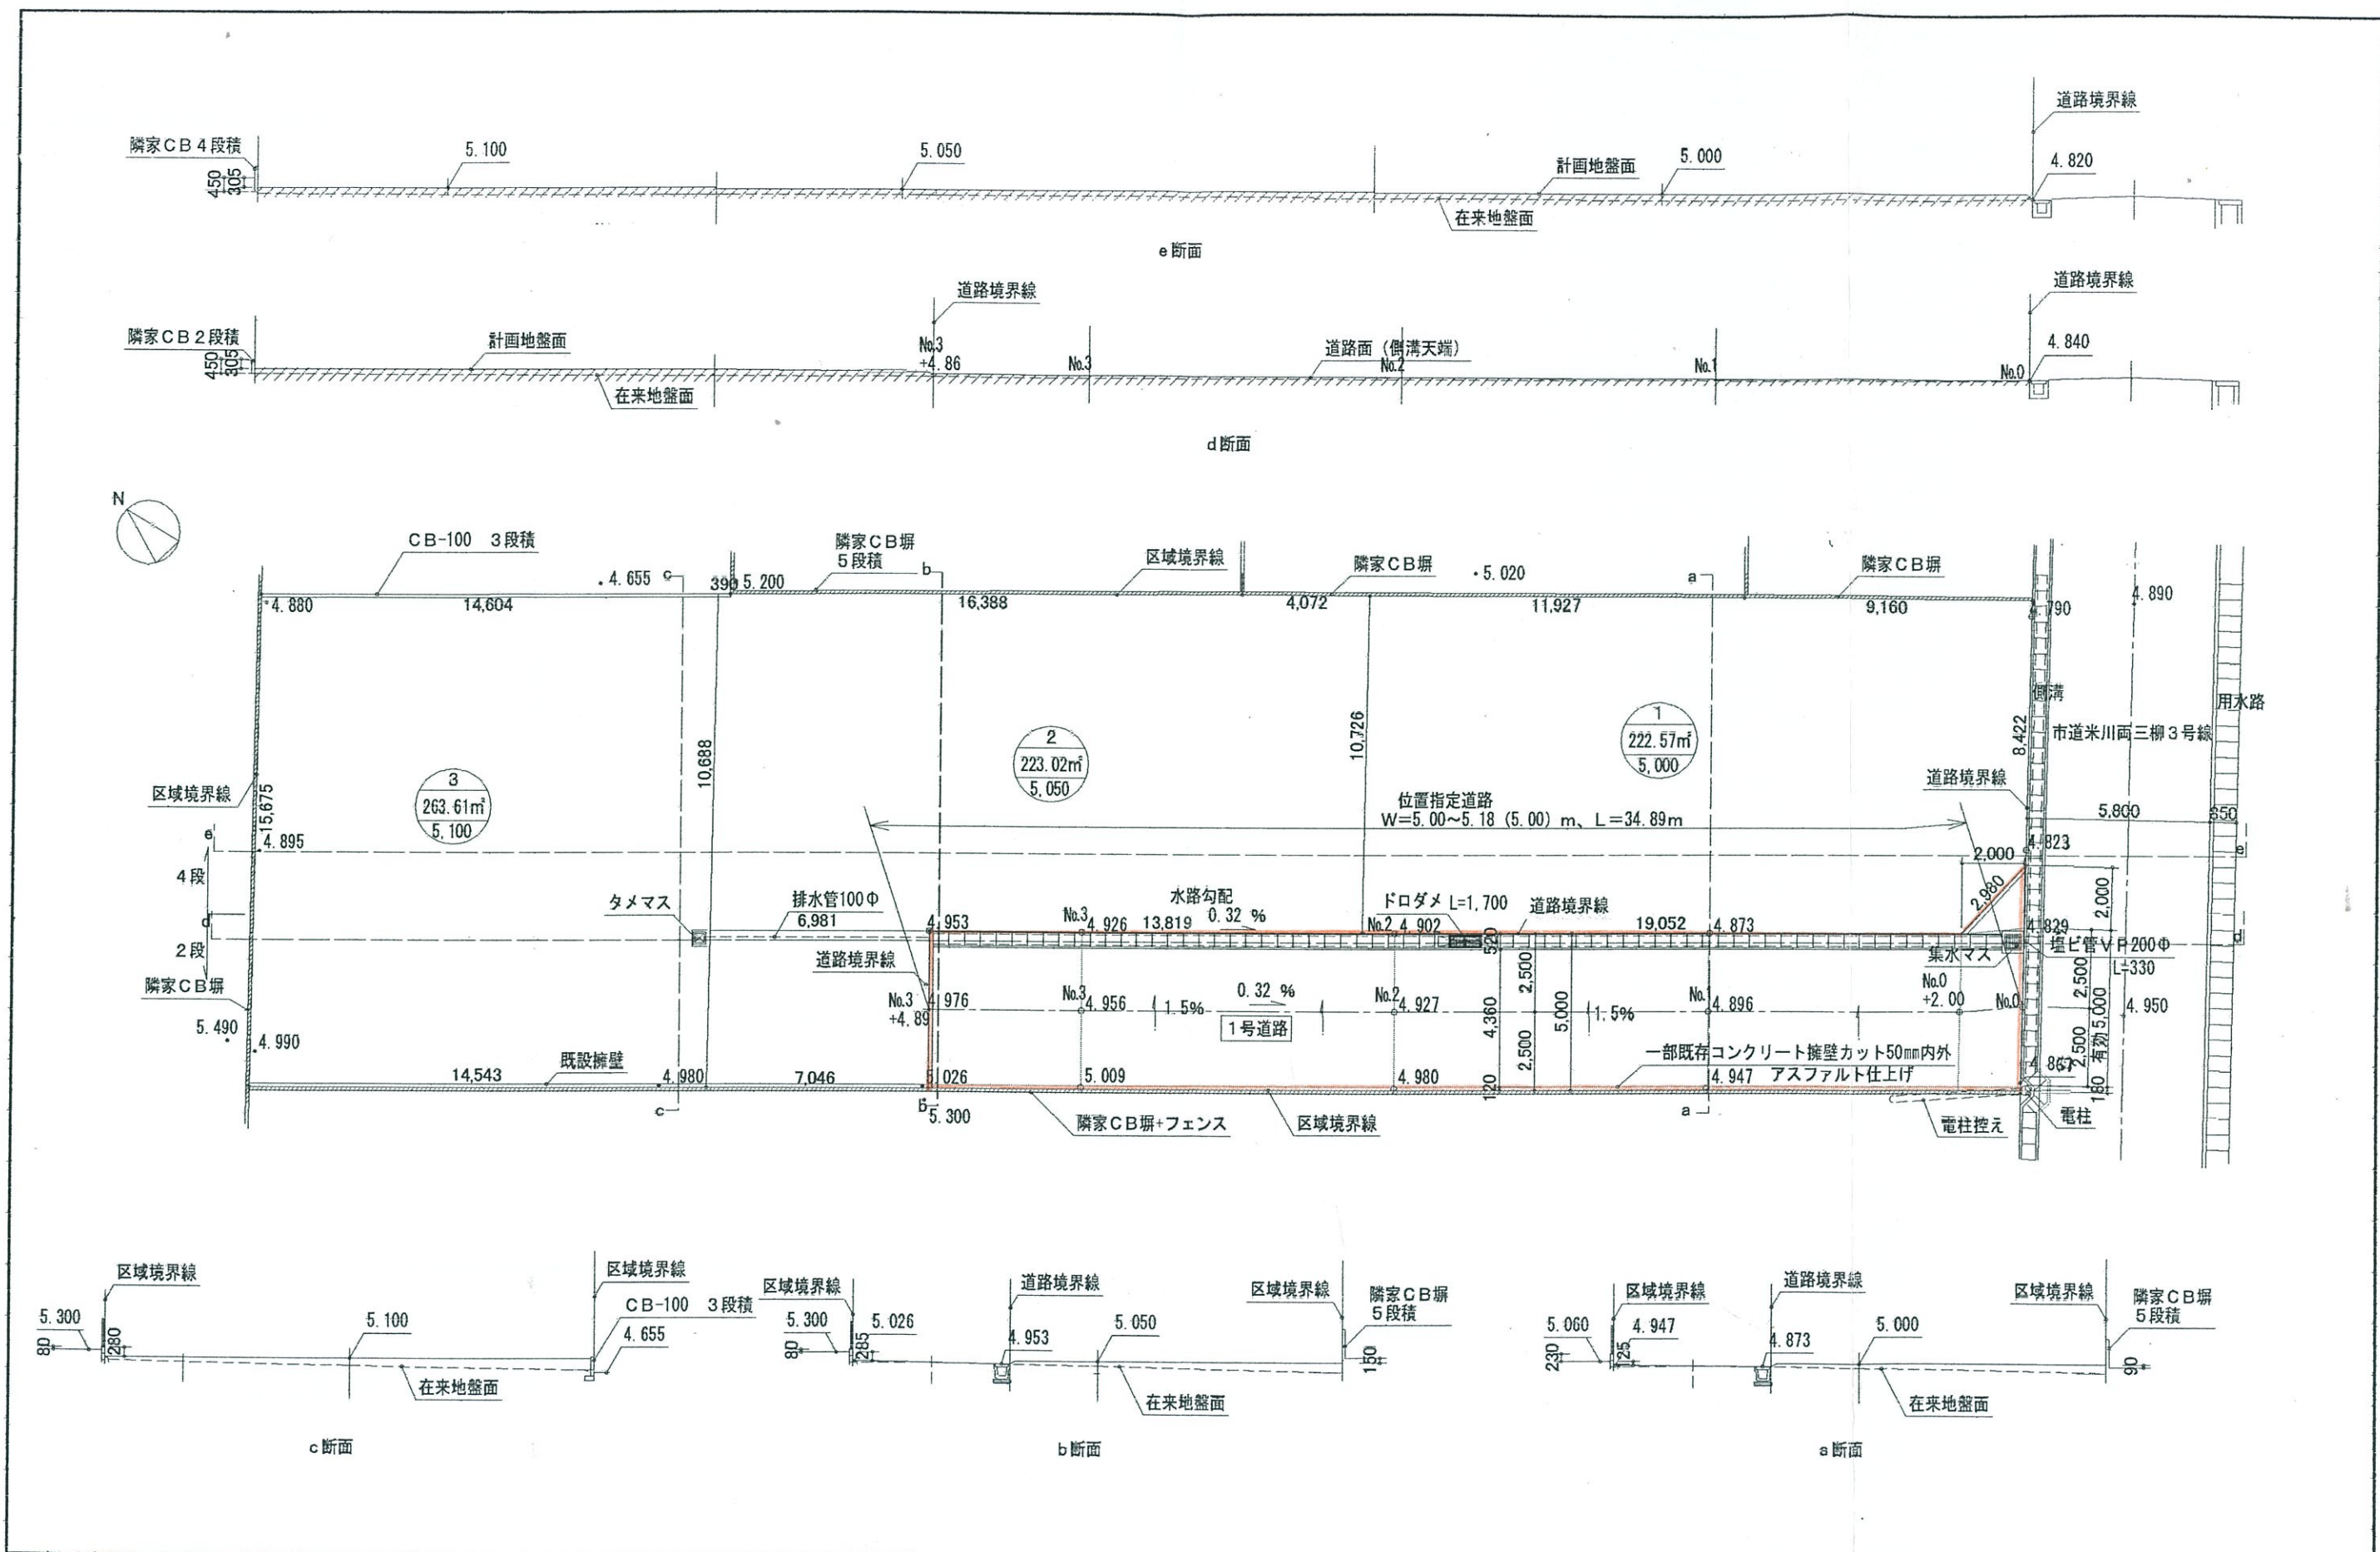

板持建築設計事務所 〒683-0845 米子市旗ヶ崎9丁目20番22号 TEL0859 (29) 4963	1級建築士 大臣登録第175840号 板持明彦 事務所登録 鳥取県知事登録第19-1196号	校印	製図	日付 24.11	図面名称 土地利用計画図	縮尺 S=1/200	工事名 両三柳地区分譲計画図	図面番号 3
---	---	----	----	-------------	-----------------	---------------	-------------------	-----------