


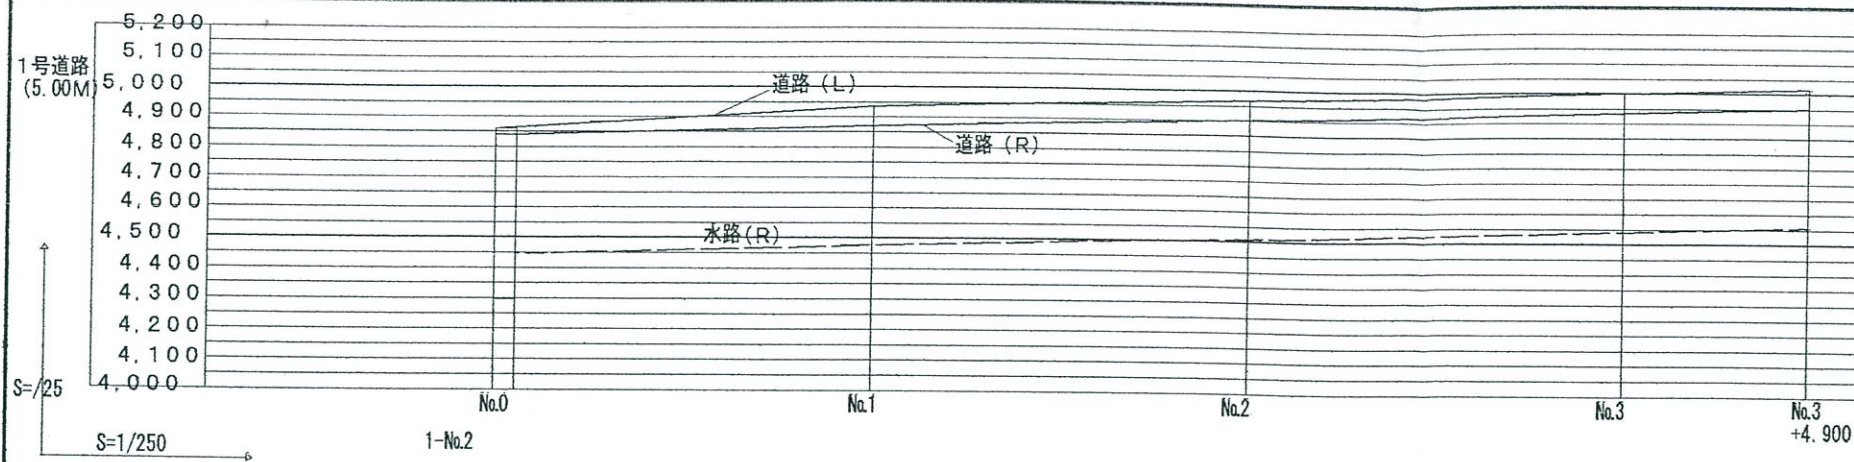

1号道路 (5.00M)						
勾配 (道路)(R)	4.830 4.830	L=34.20 H=0.123 i=0.003596			4.953	
勾配 (道路)(L)	4.870	L=9.92 H=0.077 i=0.0077	4.947	L=24.82 H=0.079 i=0.00318	5.026	
勾配 (水路)(R)	4.420 4.435	L=34.08 H=0.124 i=0.003638			4.558	
計画高						
L	4.870		4.947	4.980	5.009	5.026
R	4.830		4.873	4.902	4.926	4.953
水路底高 (R)	市道側溝 4.420 4.470 4.435 4.285 ドロダマ		4.478	4.300 4.507 ドロダマ	4.531	4.558
盛土	0		10	0	0	10
切土	0		0	0	0	0
地盤高 側溝面	4.830		4.873	4.902	4.926	4.953
追加距離	0		10.00	20.00	30.00	34.90
単距離	0		10.00	10.00	10.00	4.90
測点	No.0		No.1	No.2	No.3	No.3+4.90

板持建築設計事務所

〒683-0845 米子市旗ヶ崎9丁目20番22号 TEL0859(29)4963

1級建築士 大臣登録第175840号

板持明彦

事務所登録 鳥取県知事登録第24-1196号

校図

製図

日付

24.11

図面名称

道路縦断面図

縮尺


工事名

両三柳地区分譲計画図

図面番号

7

地先境界ブロック

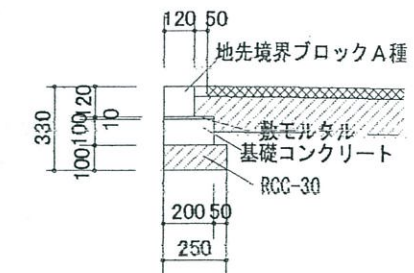

標準ドロダメ詳細


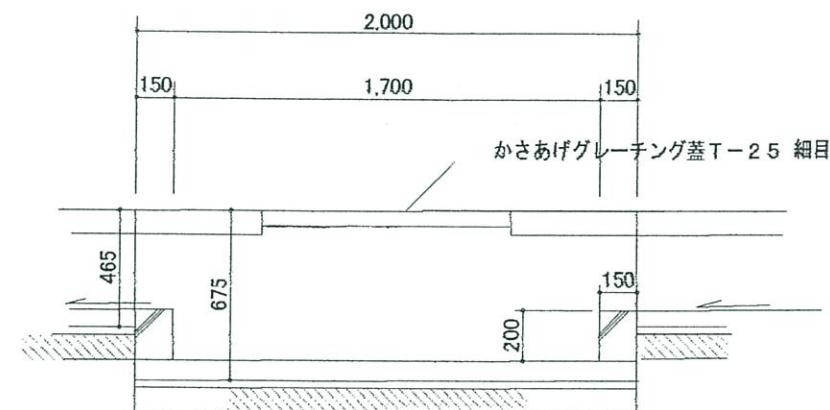


Figure 1 is a plan view of a rectangular plot. The plot is 700 units wide and 520 units high. It is divided into a central 400x400 unit area (c) and four surrounding areas (a, b, d). The dimensions are: a=150, b=150, c=400, d=150. The plot is labeled '民地' (Private Land) and '官地' (Public Land). The boundary line is labeled '官民境界線' (Boundary Line).

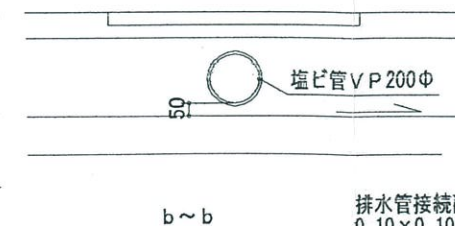

市道側溝接続部開口

5

事務所登録 鳥取県知事登録第19-1196号

24. 11

$$S = 1/30$$

工事名	新築
-----	----