


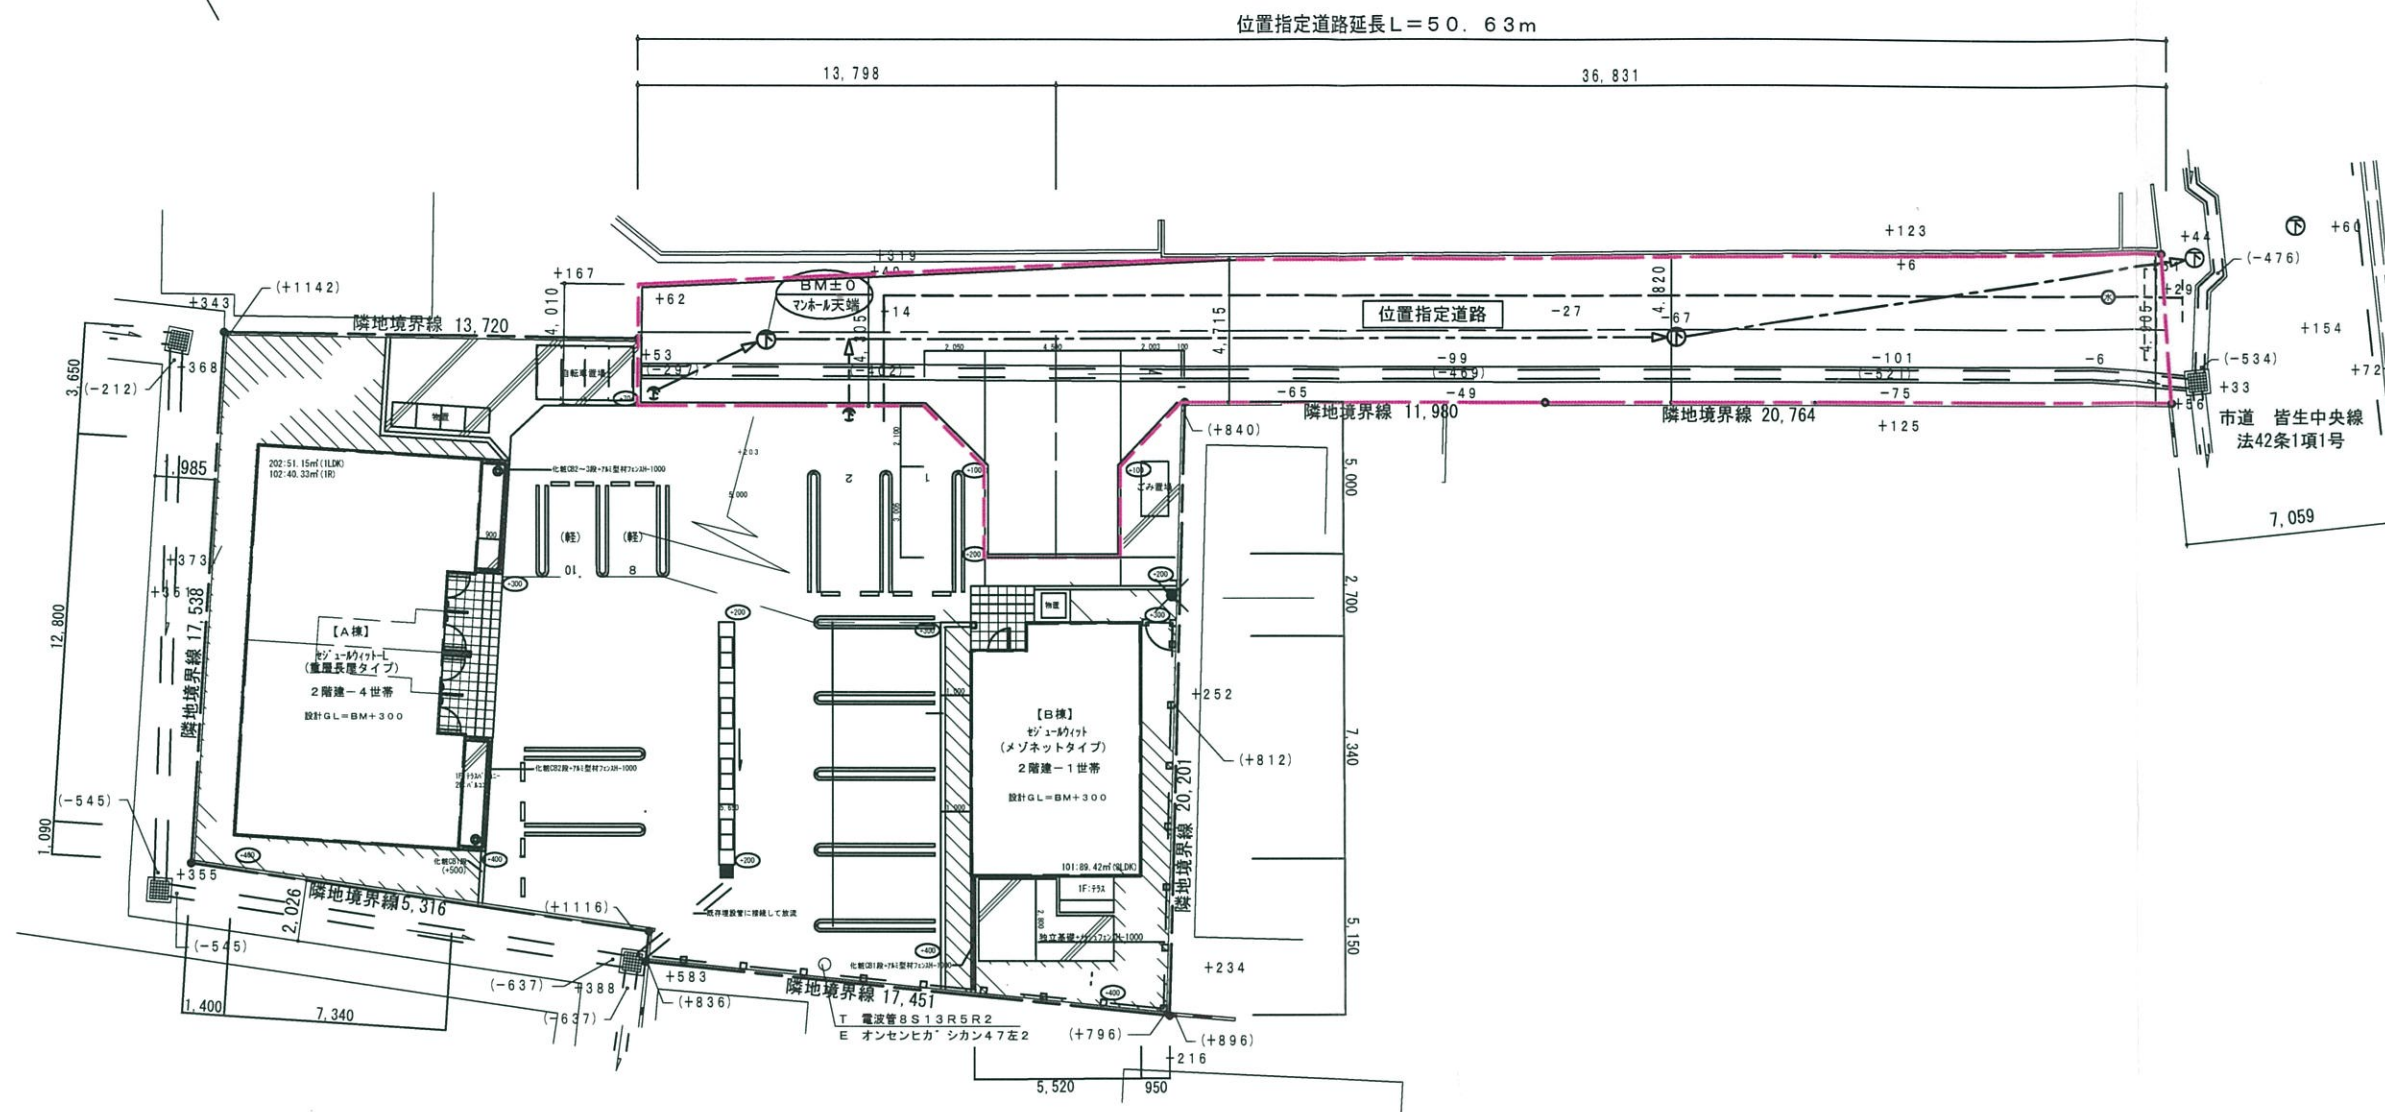

凡 例	
	セラミックタイル 敷+防草シート
	コンクリート舗装
	アスファルト舗装

記事					承認 管理建築士 照査		代表となる設計者 1級建築士 第338931号 天本 公祐 印			工事名称	浜中 敦子 様 D-room新築工事		作成年月日 H24.08.25		図面番号
					その他の設計者			企画製図 生産製図 LC			縮尺 S=1/250				
					大和ハウス工業株式会社				図面名称	土 地 利 用 計 画 図		工事番号			
					山陰支店一級建築士事務所										