



計画平面図 S=1:250

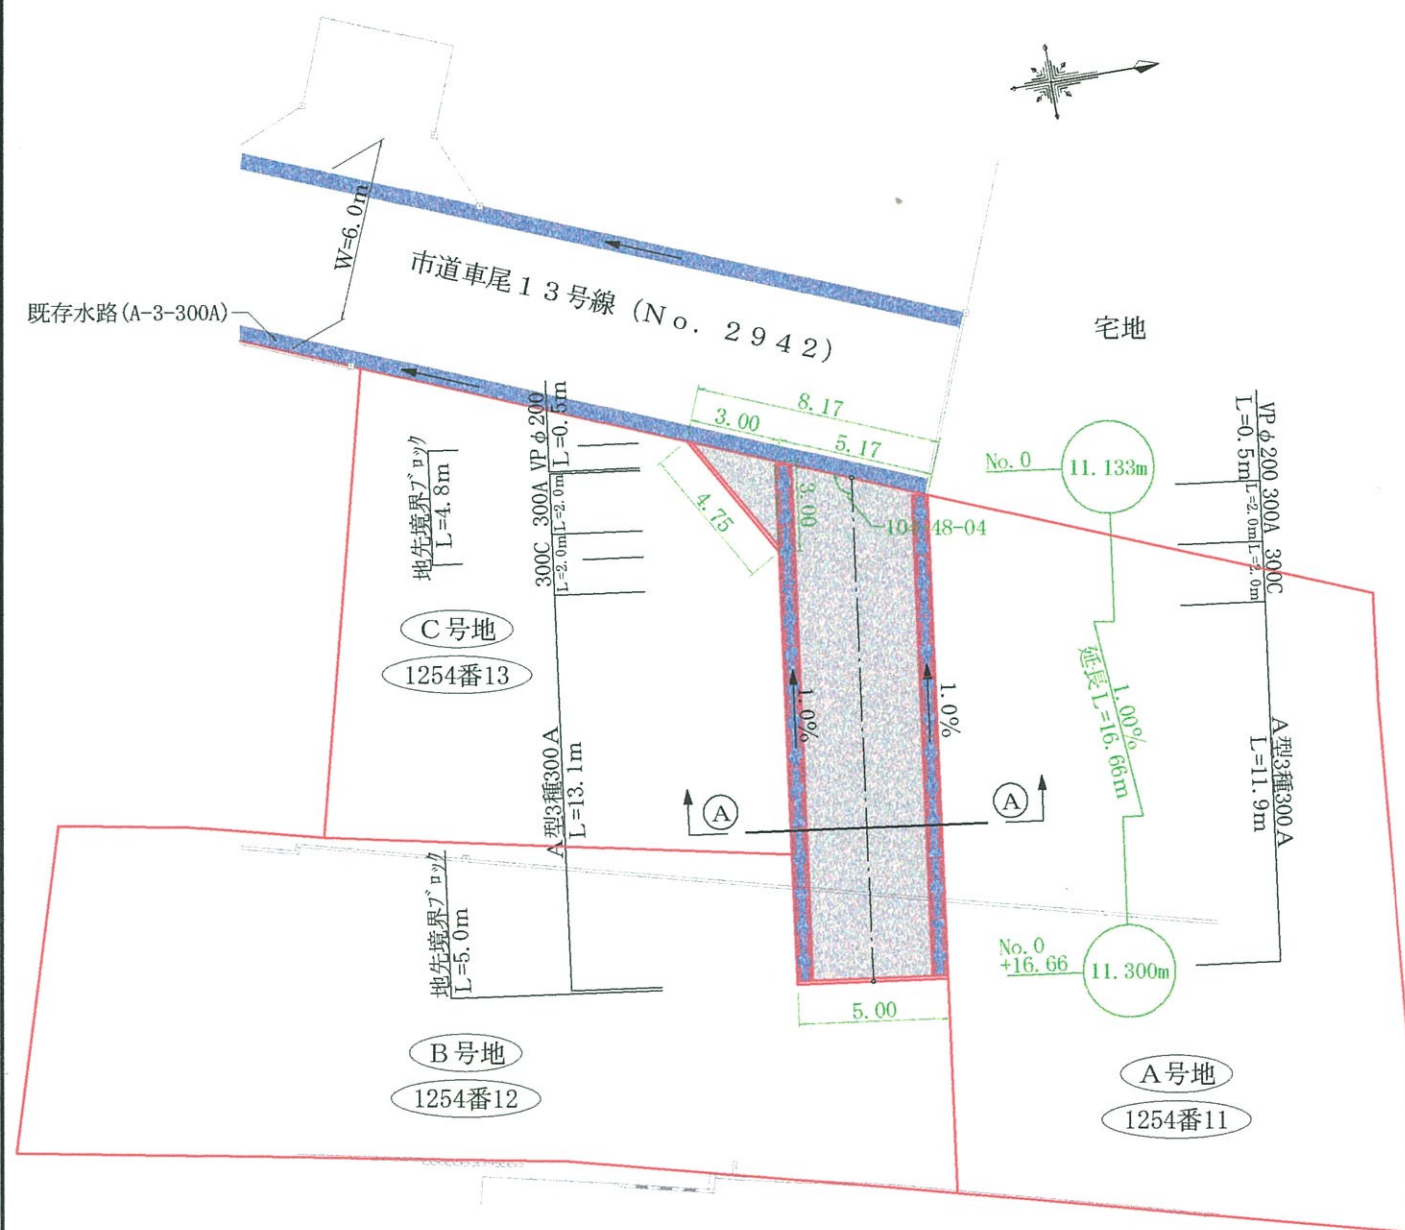


※位置指定道路のすみ切り部分は3.0m×3.0mの片側すみ切りとした。  
これは、位置指定道路から市道車尾13号線に出る場合は南方向(左方向)のみであり、  
視通等の安全面を考慮した計画とした。  
また、位置指定道路と市道のなす角が直角でないのは、直角にした場合A号地の敷地面積が、  
過大になるため、15°程度北側に回転した計画とした。

定規図 S=1:50

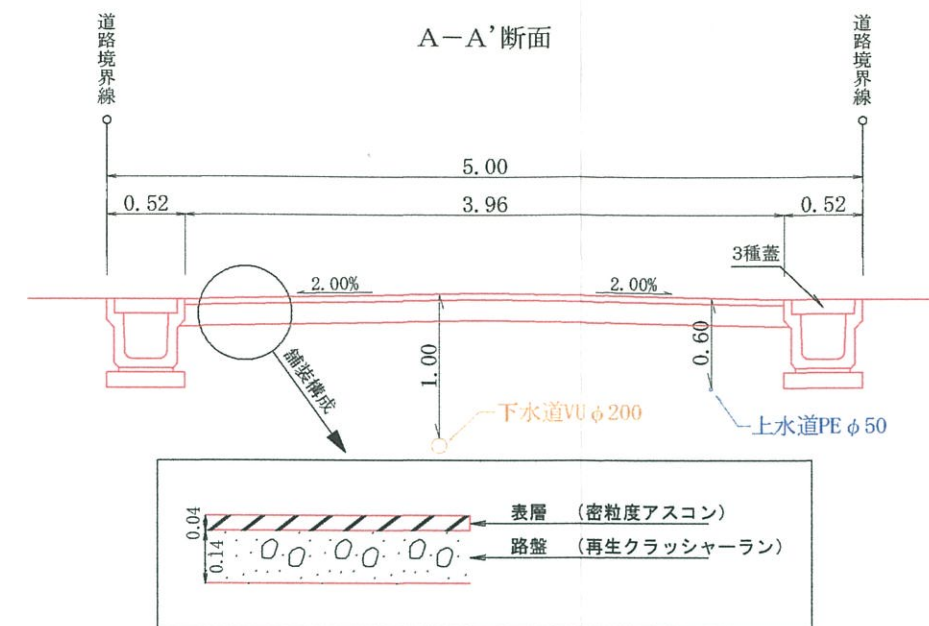

構造図 S=1:20

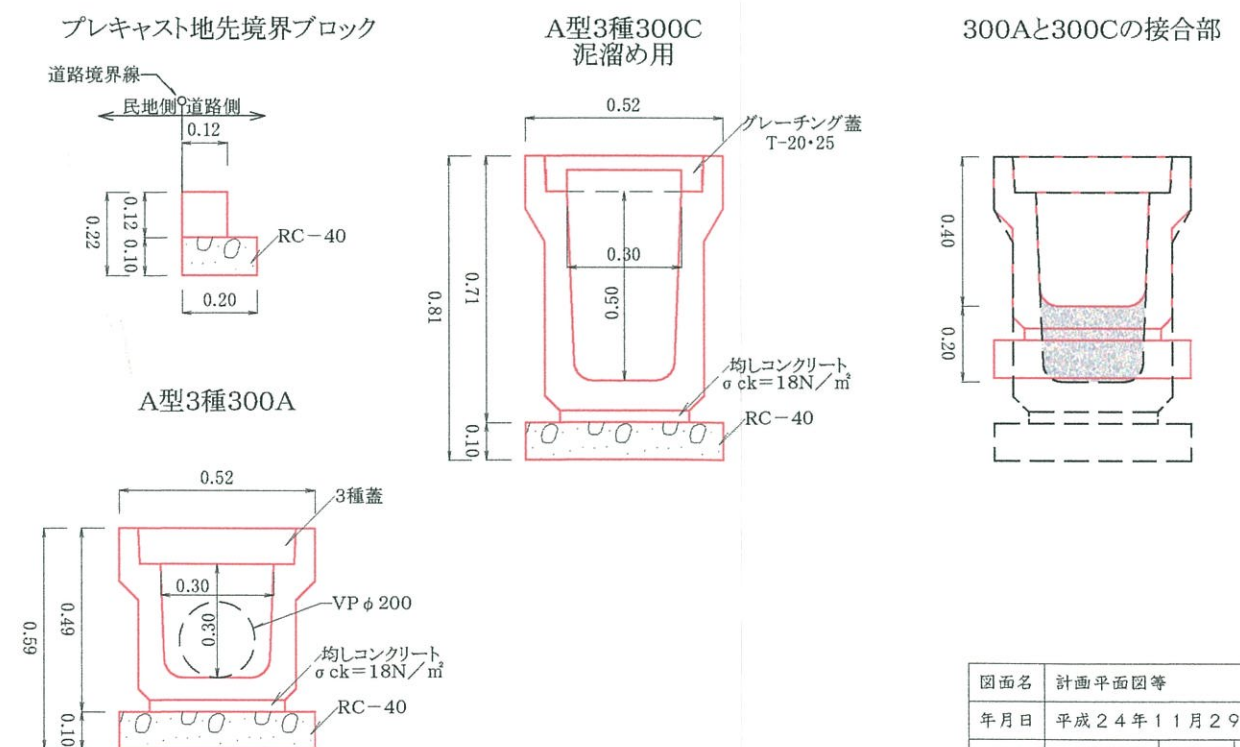

|      |               |      |         |
|------|---------------|------|---------|
| 図面名  | 計画平面図等        |      |         |
| 年月日  | 平成24年11月29日作製 |      |         |
| 尺度   | 図示            | 図面番号 | 1 葉之内 1 |
| 事務所名 | 合同会社マイシン設計    |      |         |