




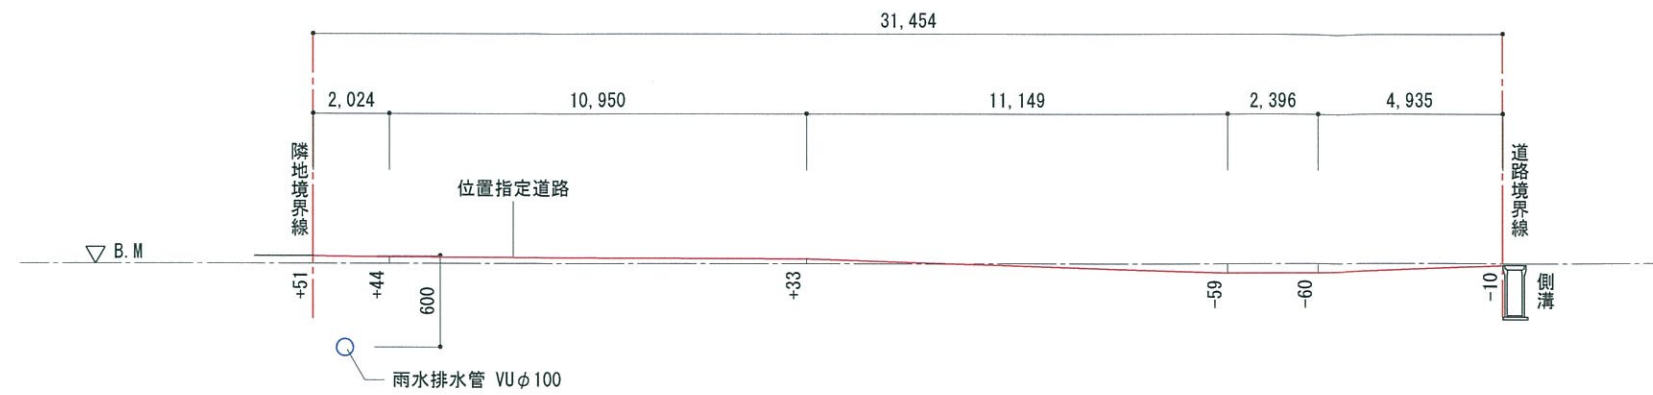


A-A' 断面図 S=横 : 1/200, 縦 : 1/50

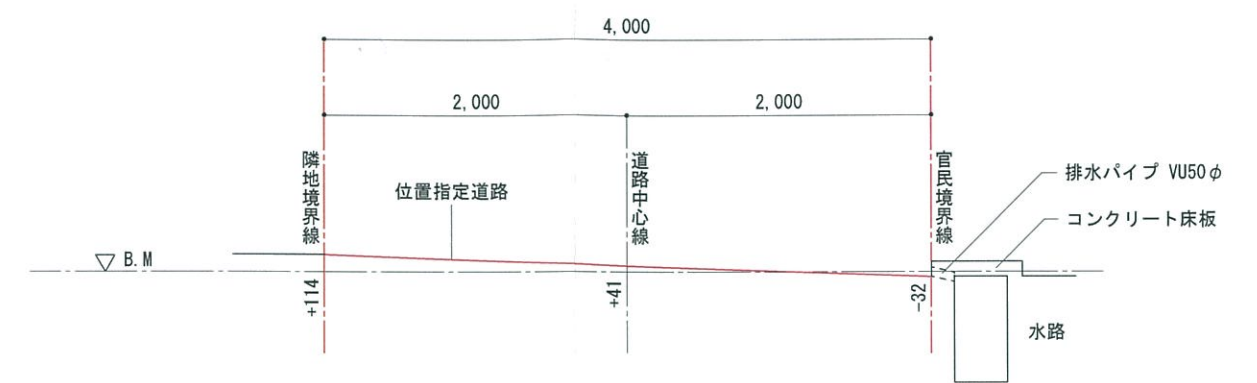


標準断面図 S=1/50

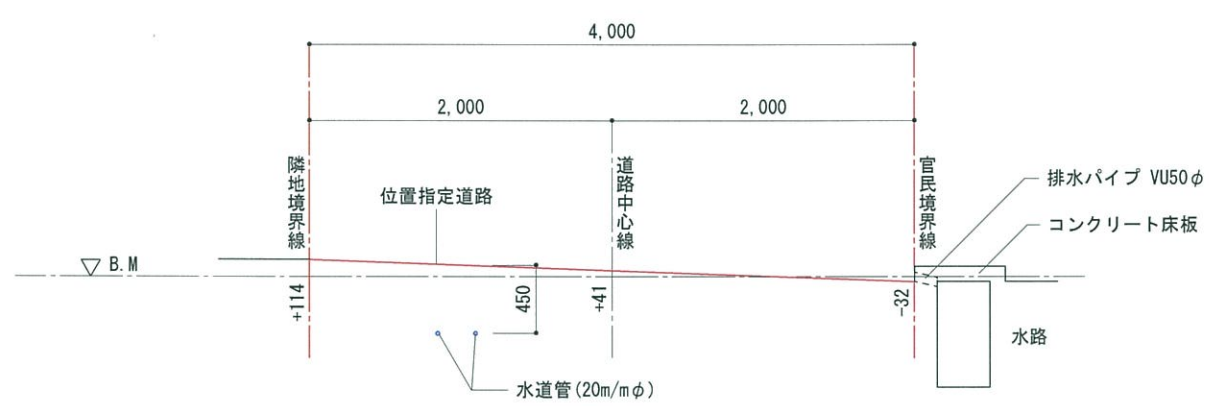

B-B' 断面図 S=1/50

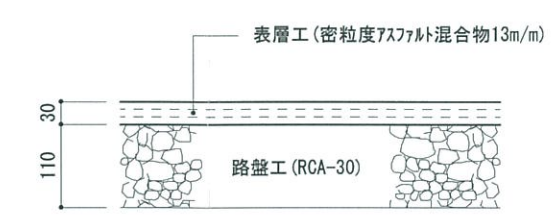

舗装構成 S=1/10

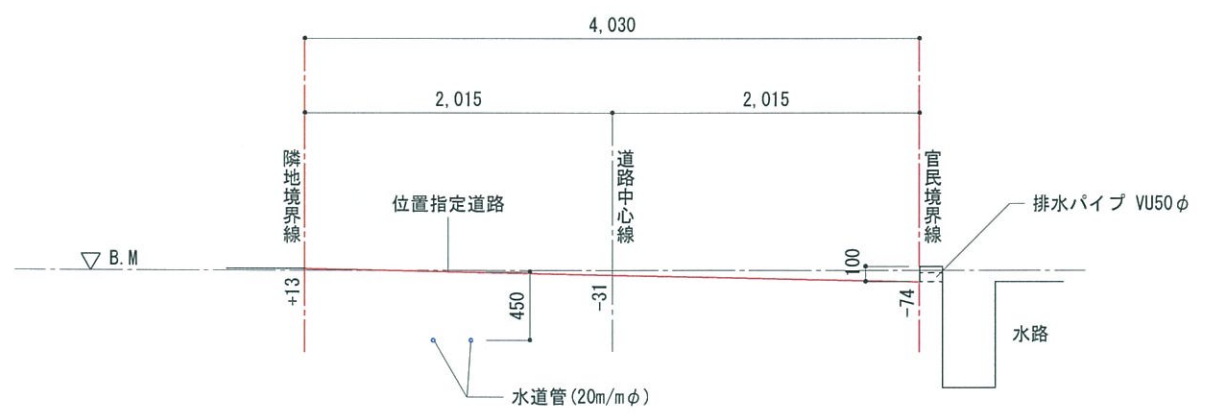

C-C' 断面図 S=1/50

記 事	 株式会社 三浦 建築 企画 設計 1 級 建 築 士 事務所 鳥取県知事登録 第494号 1 級 建 築 士 登録番号 第99186号 三浦 四郎	工事名称 長砂町道路位置指定申請		図 番 —			
		図面名称 断面図、舗装構成図					
		H25 年 4 月 2 日		縮尺 1/200, 1/50, 1/10			