


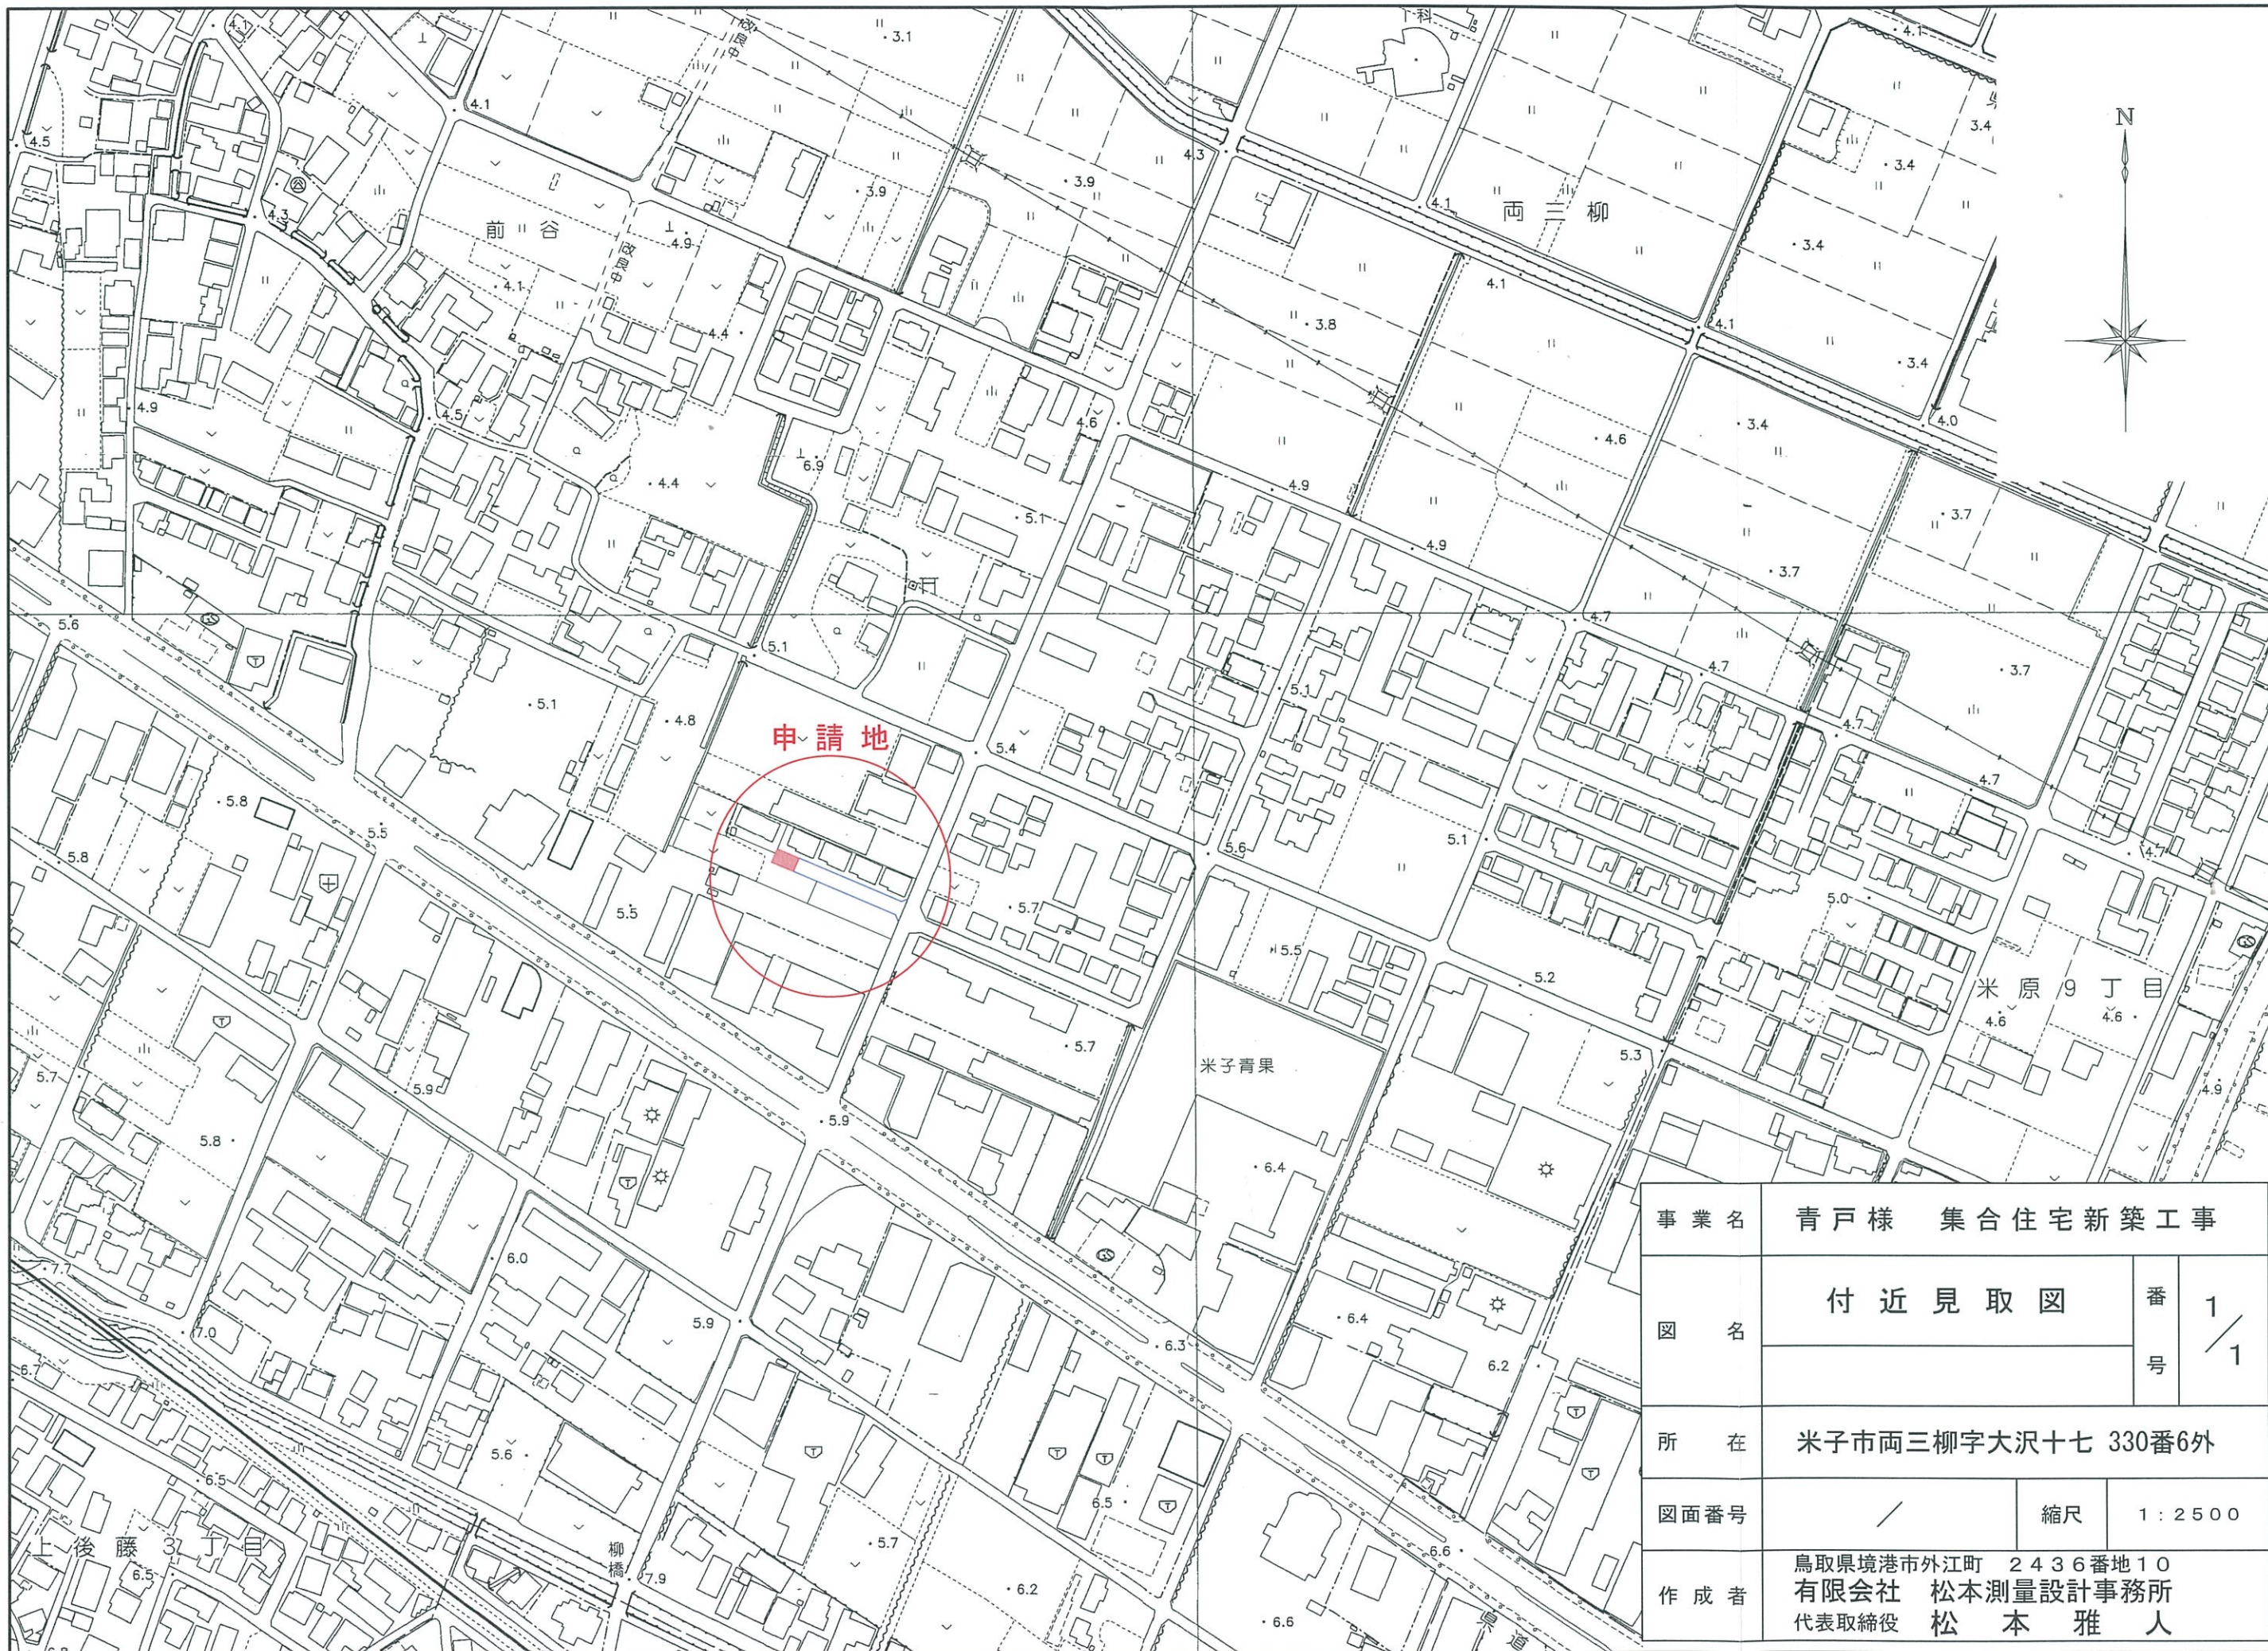

事業名	青戸様 集合住宅新築工事		
図名	付近見取図		番
			号
所在	米子市両三柳字大沢十七 330番6外		
図面番号	/	縮尺	1:2500
作成者	鳥取県境港市外江町 2436番地10 有限会社 松本測量設計事務所 代表取締役 松本 雅人		