


計画平面図

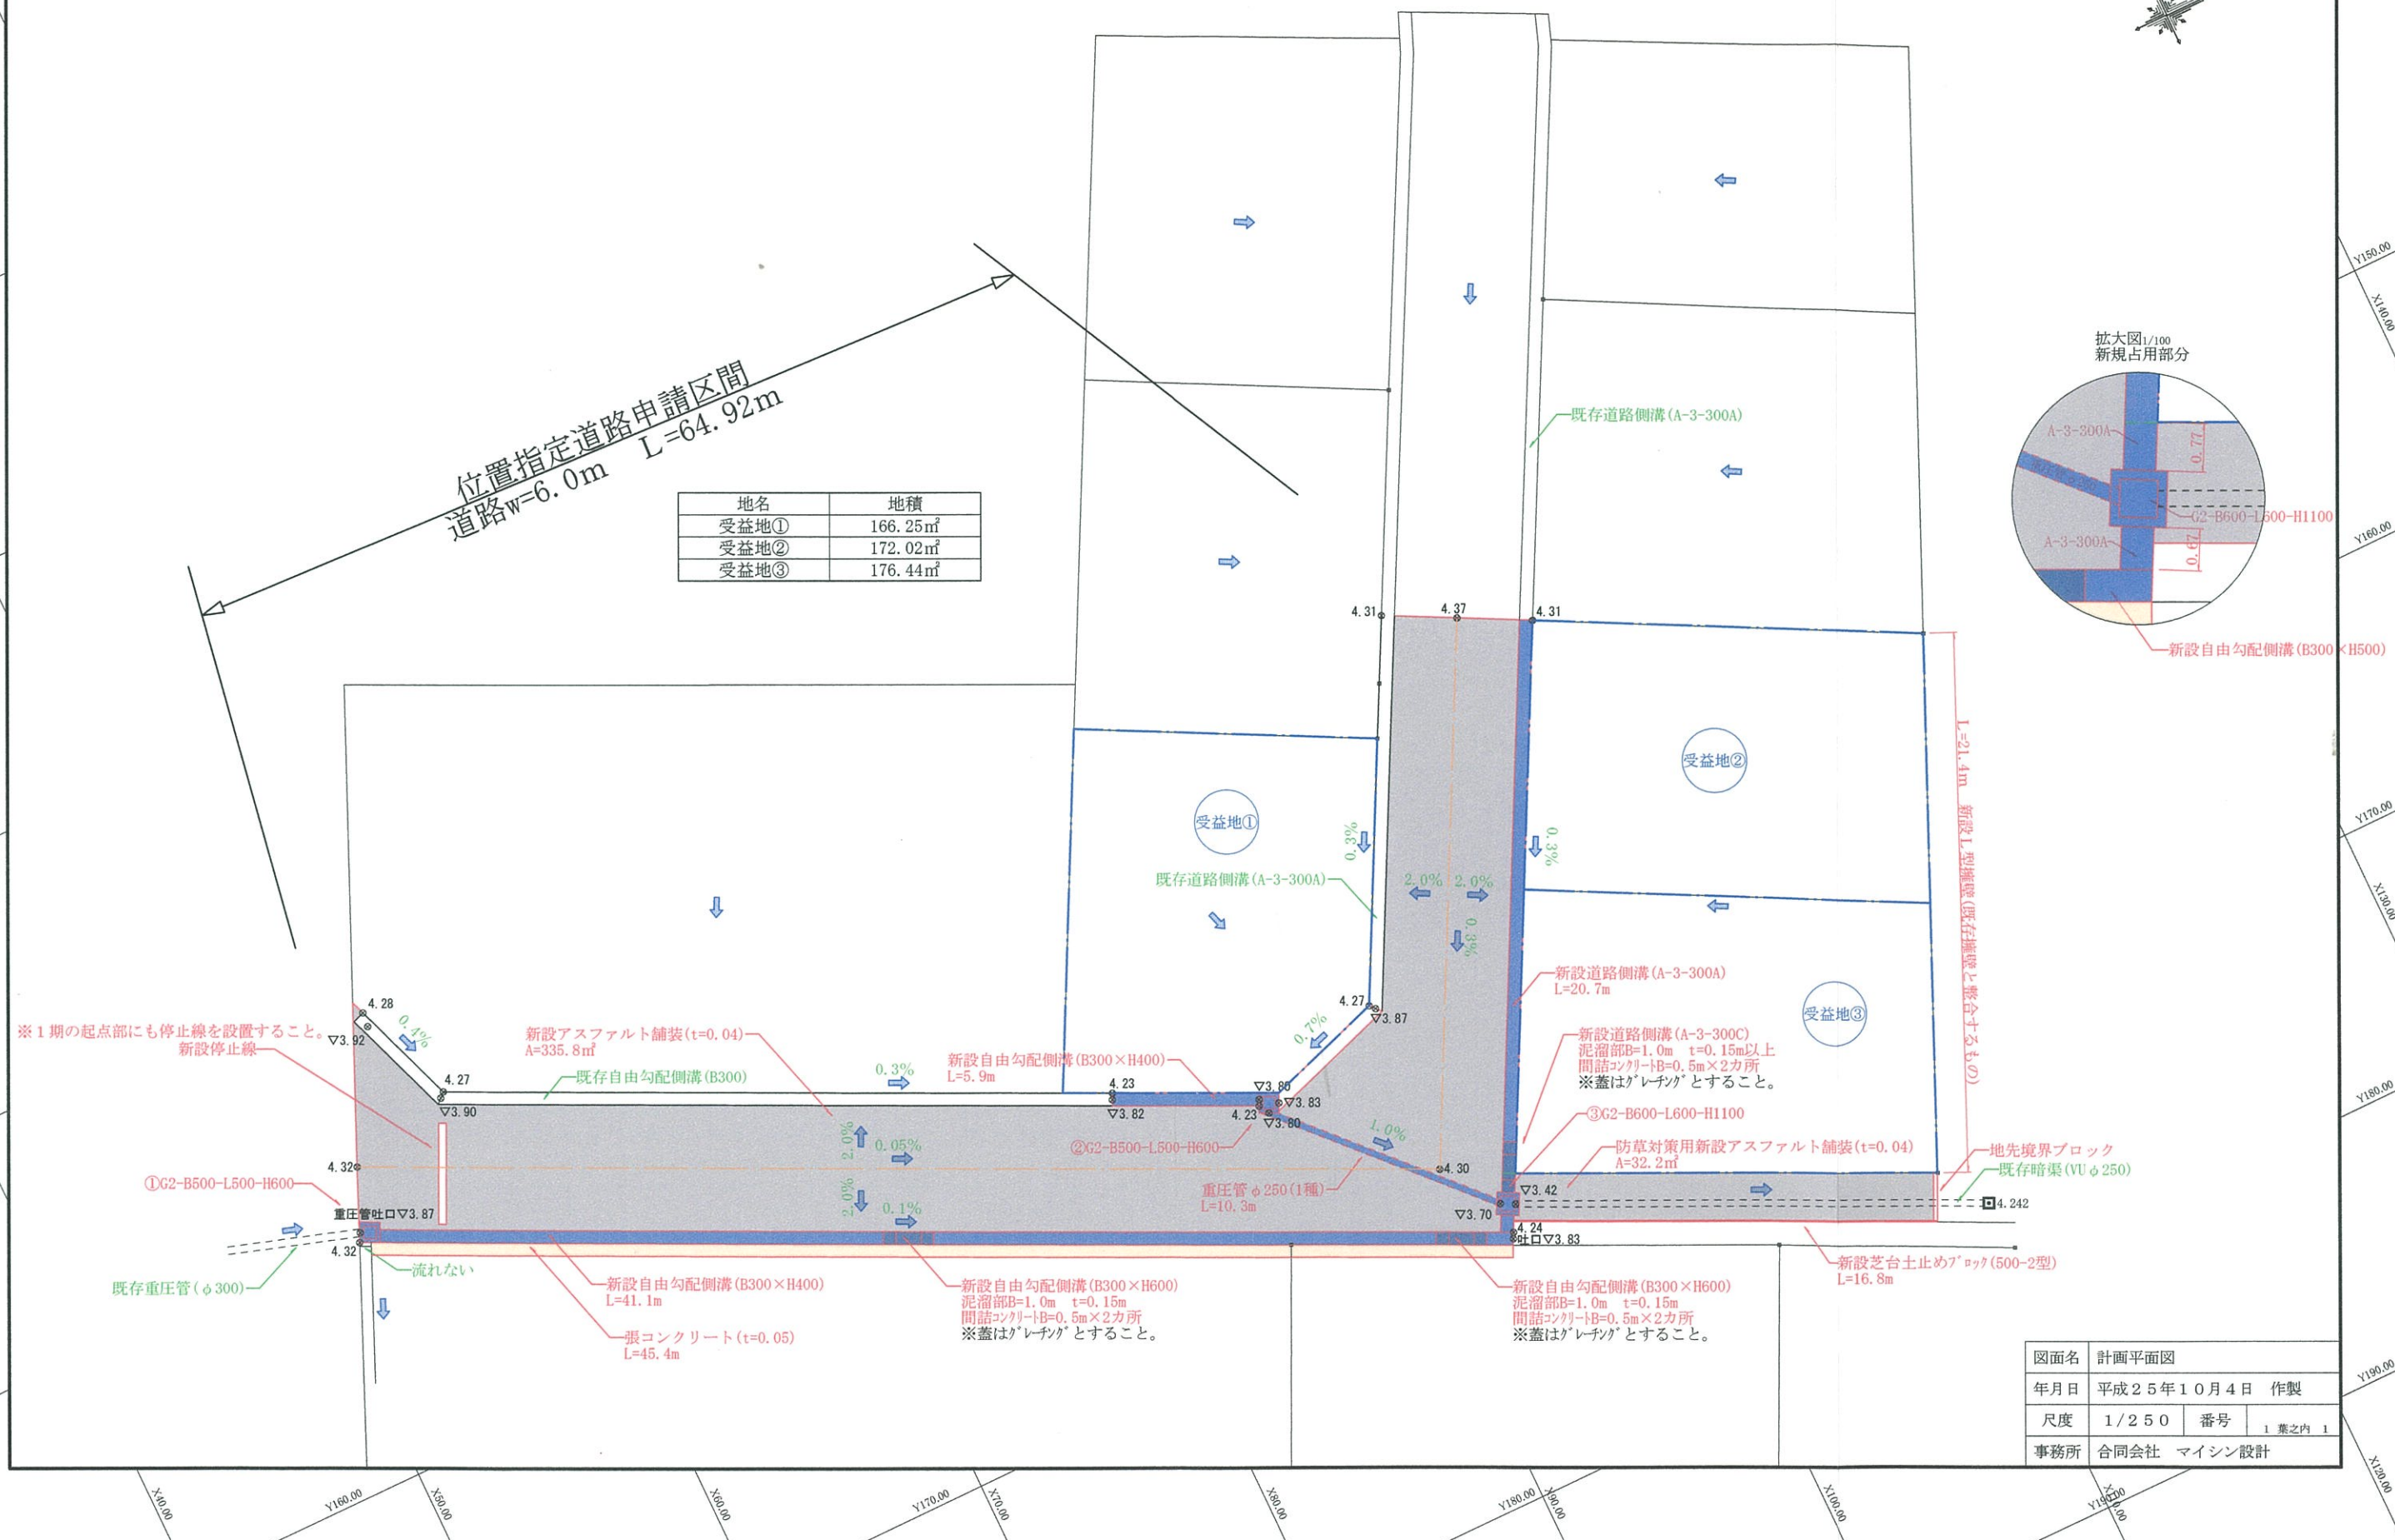

図面名	計画平面図		
年月日	平成25年10月4日 作製		
尺度	1/250	番号	1 葉之内 1
事務所	合同会社 マイシン設計		