



計画道路縦断面図

縮尺 縦1:100
横1:200

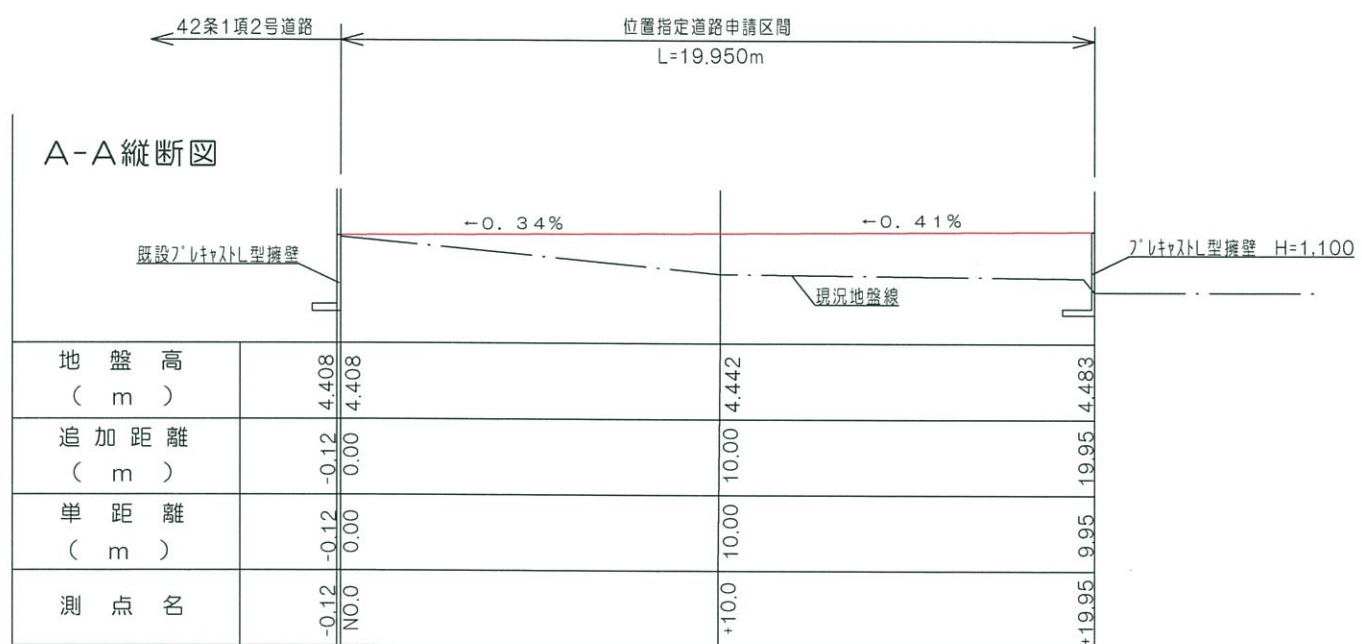

横断面図

縮尺1:50

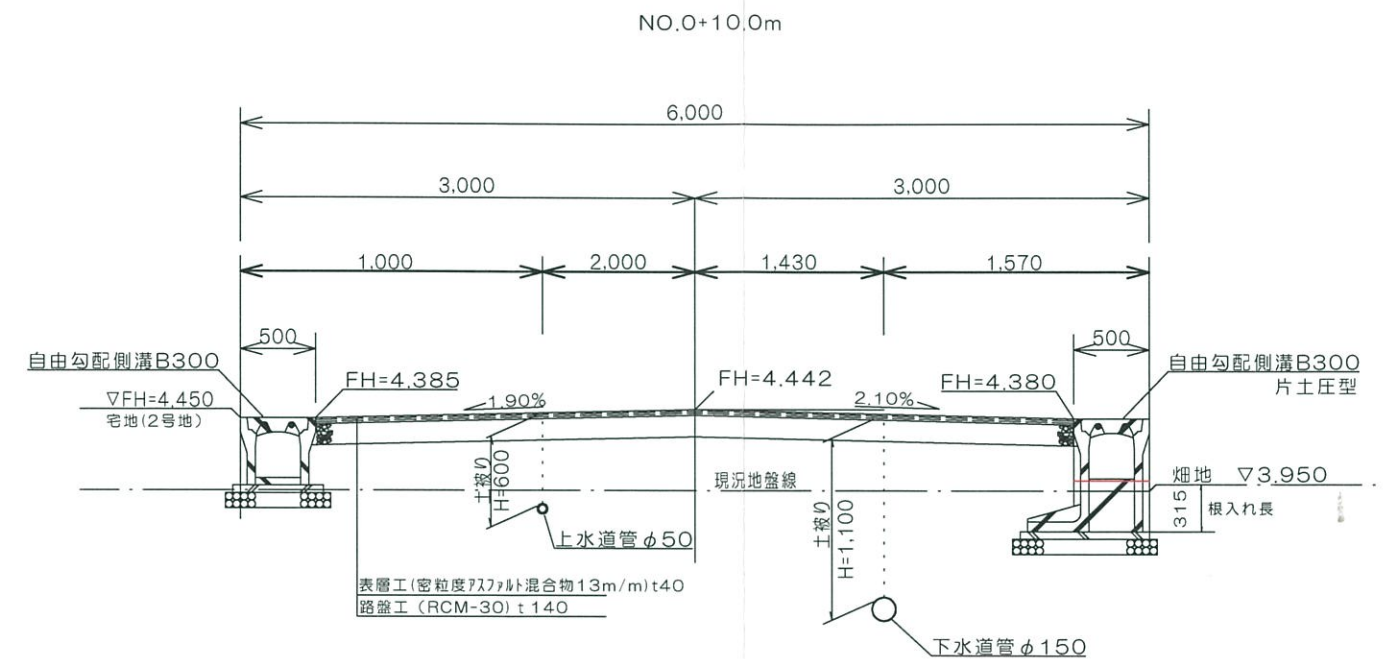

計画道路断面図

縮尺 図示

工事名称 上福原2丁目位置指定道路築造工事

図番

図面名称 計画道路断面図

平成25年8月21日