

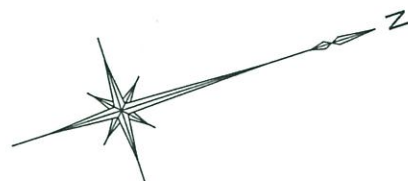


計画図 S1/250

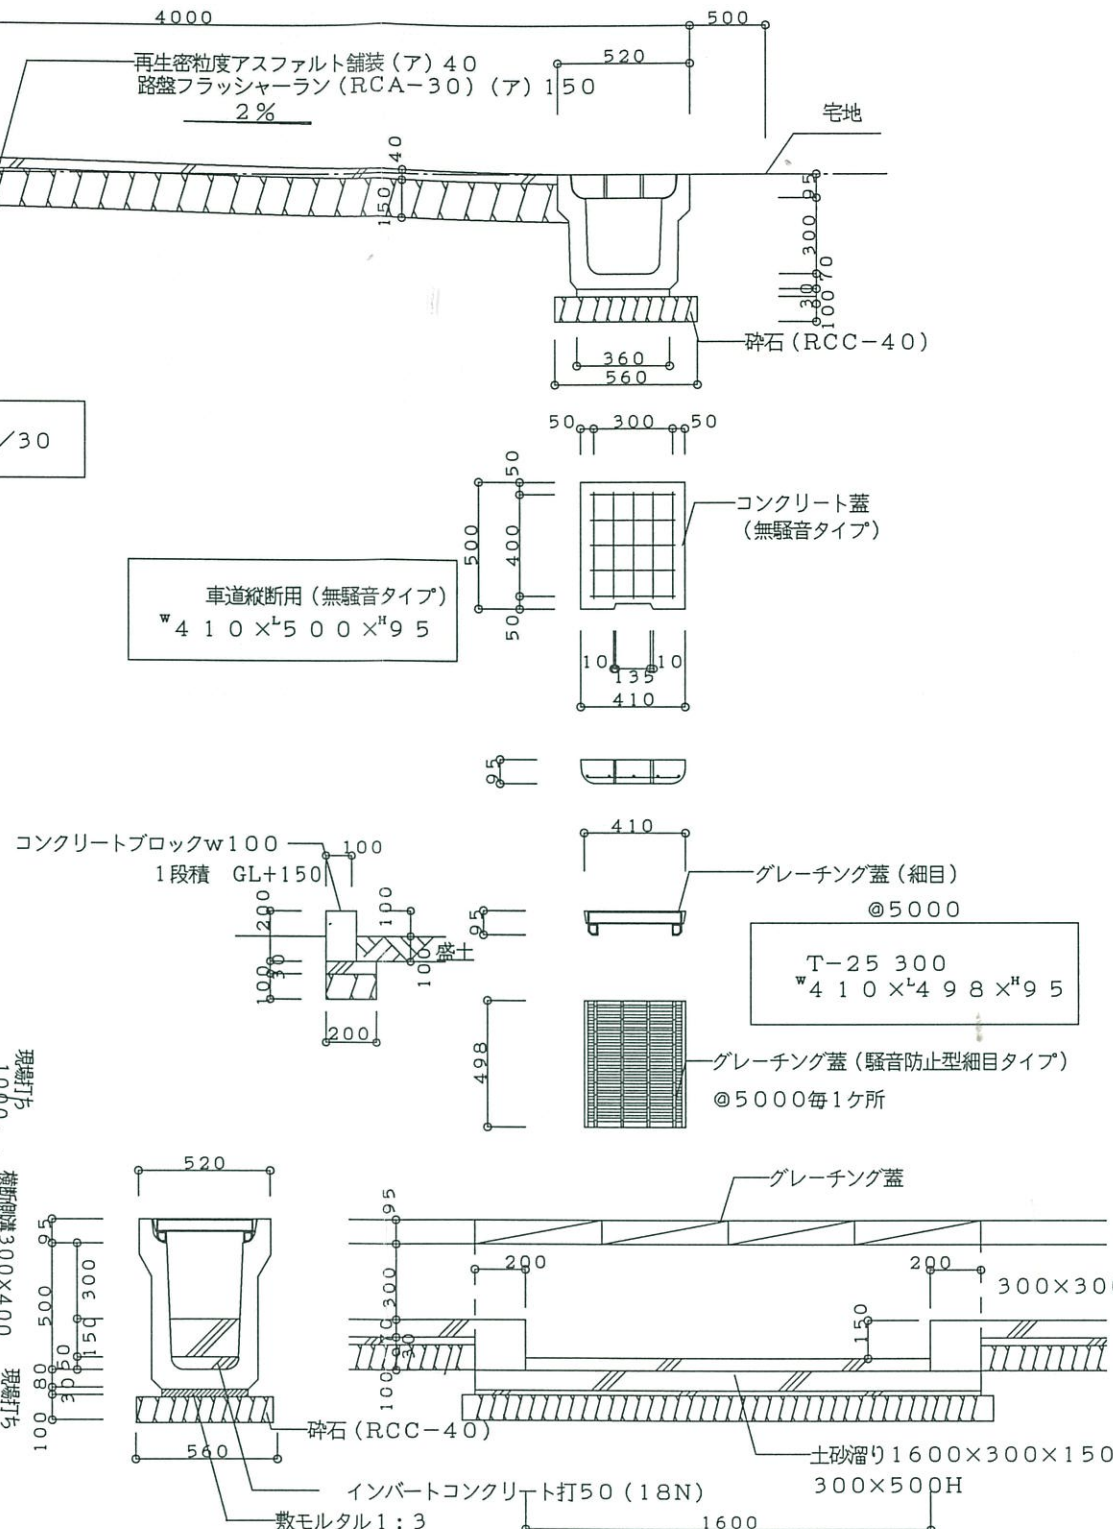

S = 1 : 250

街区
面積
計画高

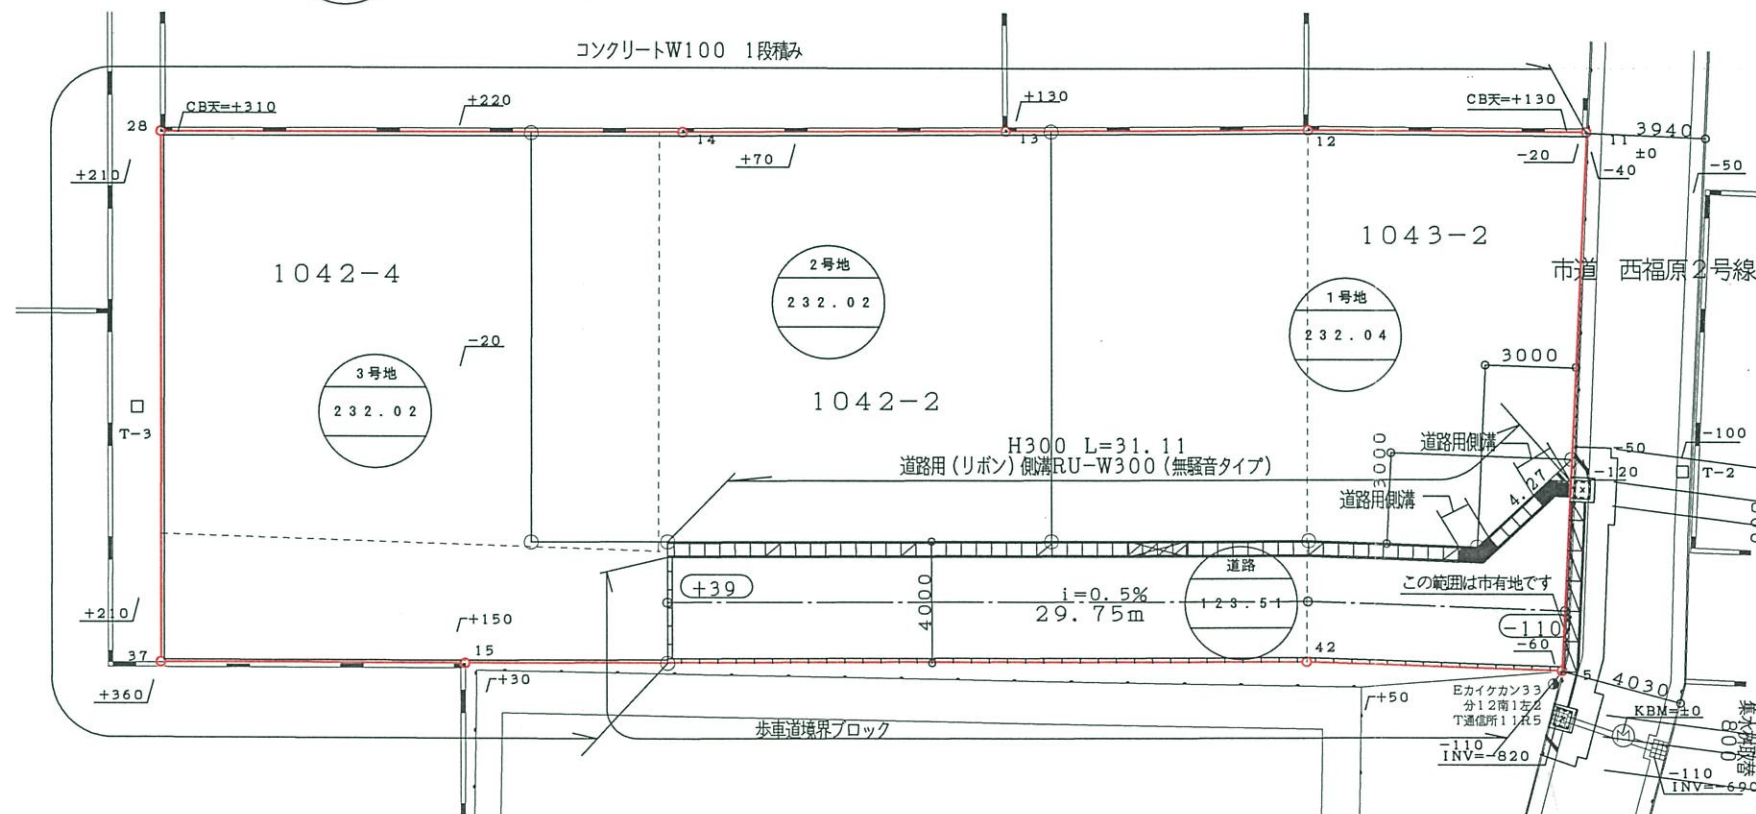

座標求積表

地番	NO	標識	X	Y	辺長	測線
5 (	5 (	)	494.390	505.272		
11 (	11 (	)	499.960	488.431	17.73	5- 11
12 (	12 (	)	491.068	485.866	9.25	11- 12
13 (	13 (	)	481.399	483.213	10.02	12- 13
14 (	14 (	)	471.093	480.383	10.68	13- 14
28 (	28 (	)	454.486	475.736	17.24	14- 28
37 (	37 (	)	449.757	492.561	17.47	28- 37
15 (	15 (	)	459.427	495.283	10.04	37- 15
42 (	42 (	)	486.288	502.701	27.86	15- 42
5 (	5 (	)	494.390	505.272	8.50	42- 5
倍面積			1639.183763	m ²		
面積			819.5918815	m ²	地積	819.59 m ²
坪数			247.9265			

多角点座標リスト		
点名	X	Y
T-2	500.000	500.000
T-3	451.292	484.244

	道路用側溝W300xH300を示す 細目グレーチング蓋@5000
	泥溜溝(RU)W300xH500 細目グレーチング蓋付き4枚
	横断側溝W300xH400を示す 細目グレーチング蓋
	道路用側溝(T-25)蓋現場打ち
	集水溝W500x500xH110 開閉装置細目グレーチング蓋付き

街区	面積 (m ²)
1号地	232.04
2号地	232.02
3号地	232.02
開発道路	123.51
計	819.59

事業名	西福原七丁目造成工事
場所	米子市西福原7丁目
事業主	株式会社 相和 鳥取県米子市夜見町2867-5 TEL (0859) 29-6821
設計者	木下俊哉建築設計事務所 鳥取県米子市三本松2-6-41 TEL (0859) 33-3725