
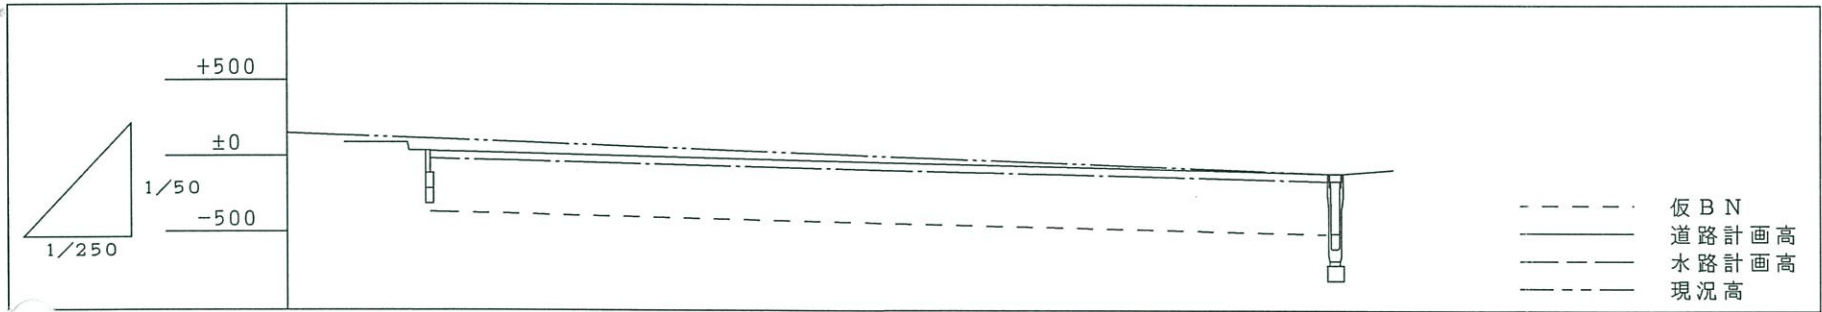


縦断図

$s = 1 / 250 \cdot s = 1 / 50$

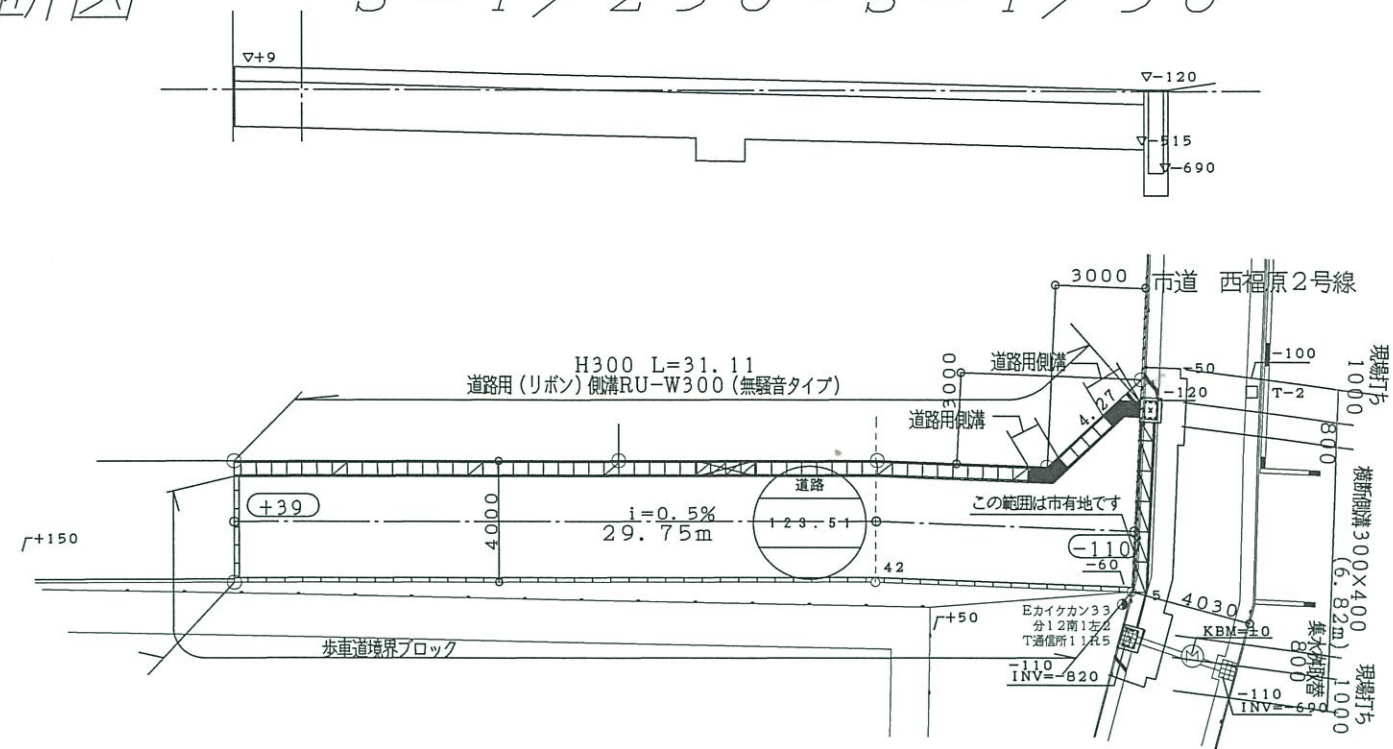

勾配		
計画高	+0.039	-0.110
現況高	+0.150	-0.110
側溝高	+0.009	-0.120
側溝インポート	-0.386	-0.515
追加距離	29.75	0.00
単距離	29.75	0.00
測点	NO. 2	NO. 1

指導済

年18.2月21日

米子市建設部建築指導室

注意、改めて申請書を提出して指定を受けなければ道路として認められません。

事業名	西福原七丁目造成工事
場所	米子市西福原7丁目
事業主	株式会社 相和 鳥取県米子市夜見町2867-5 TEL (0859) 29-6821
設計者	木下俊哉建築設計事務所 鳥取県米子市三本松2-6-41 TEL (0859) 33-3725