


計画平面図 S=1:200

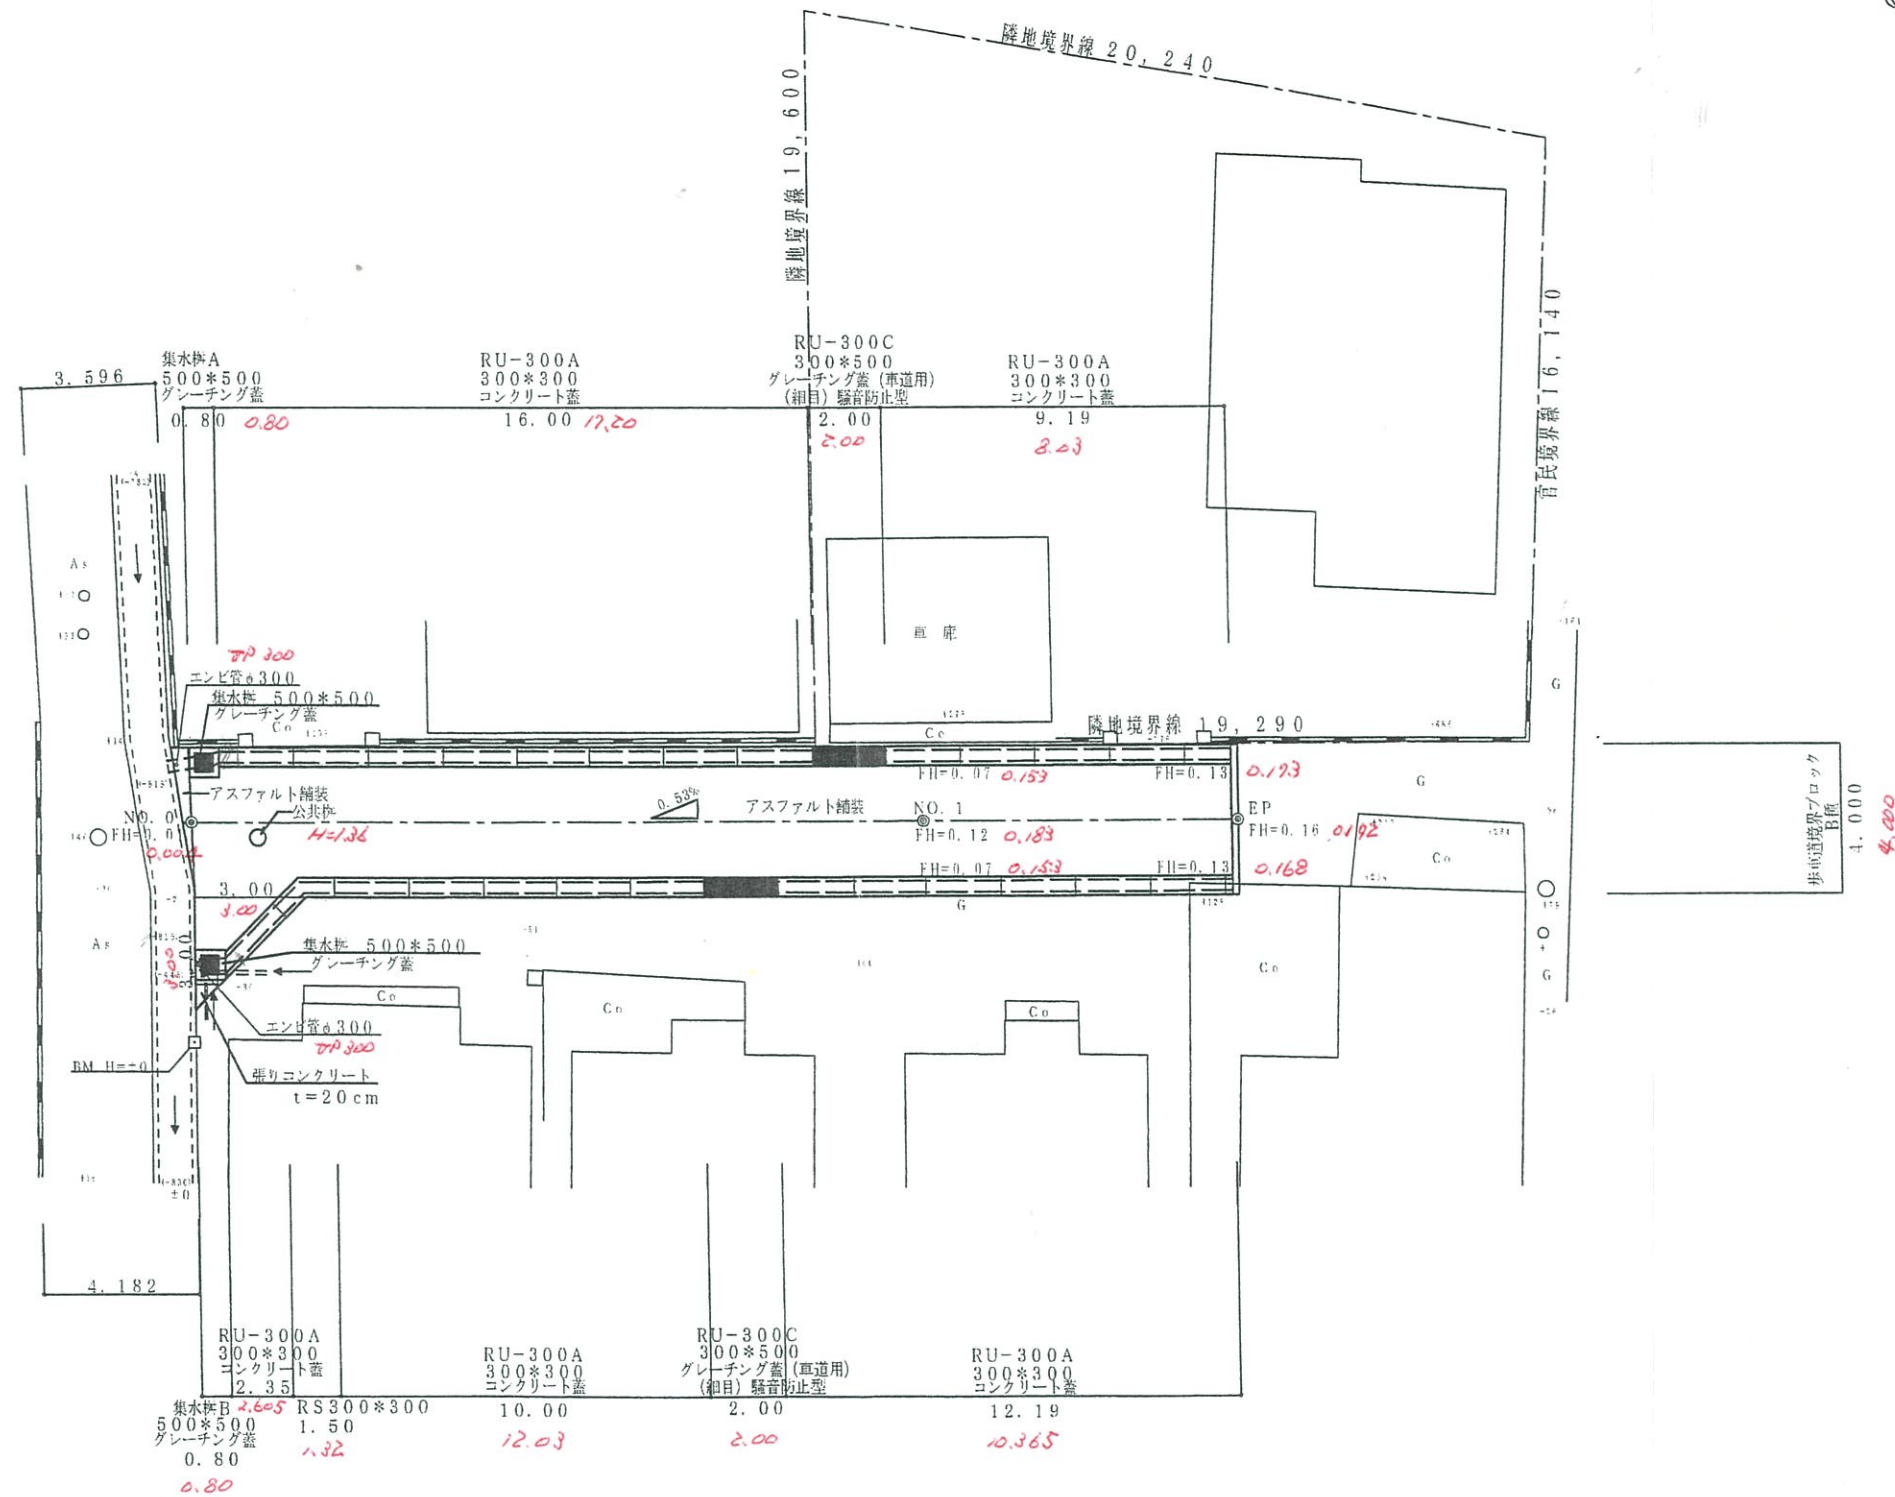

※溜枳は20m毎以内に1箇所設置すること。
 ※蓋は騒音防止型とすること。