


250 100

勾	配
盛	土
切	土
計	画 高
地	盤 高
追	加 距 離
單	距 離
測	点

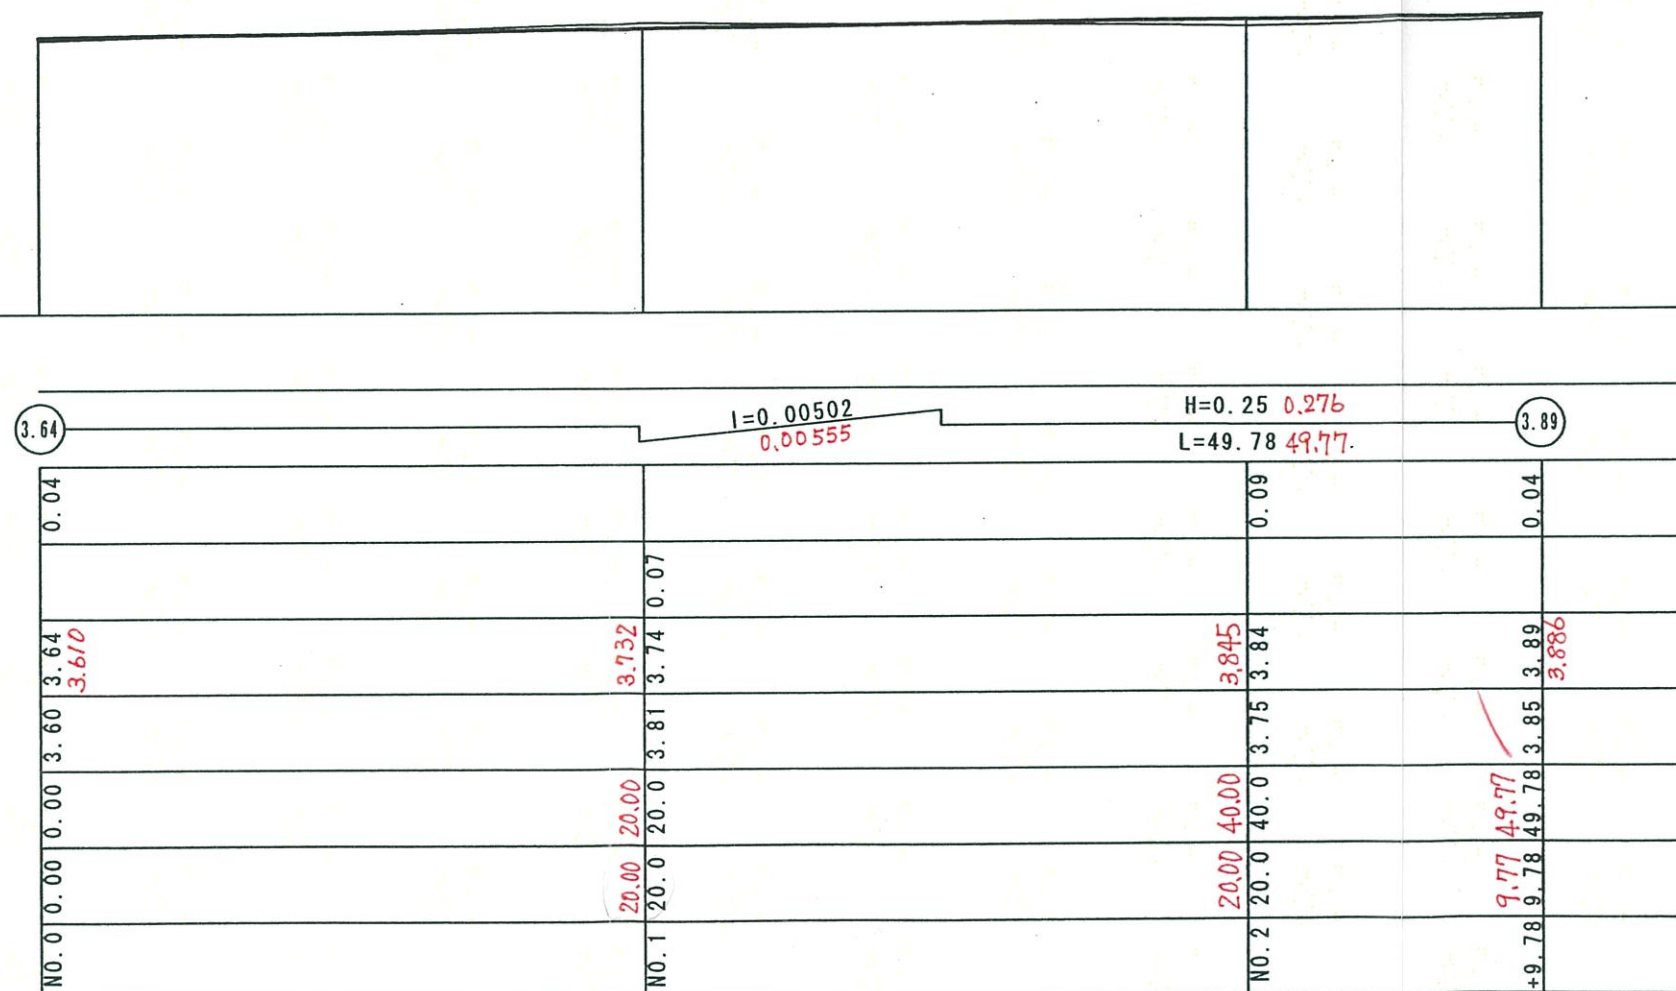

年 18.6月-9 日
米子市建設部建築指導室


注意、改めて申請書を提出して指定を受けなければ道路として認められません。

事業名			
位置	米子市淀江町佐陀		
図名	道路縦断面図		
単位	M	縮尺	図示
(有)松澤組			

標準断面図

区画道路

S=1:50

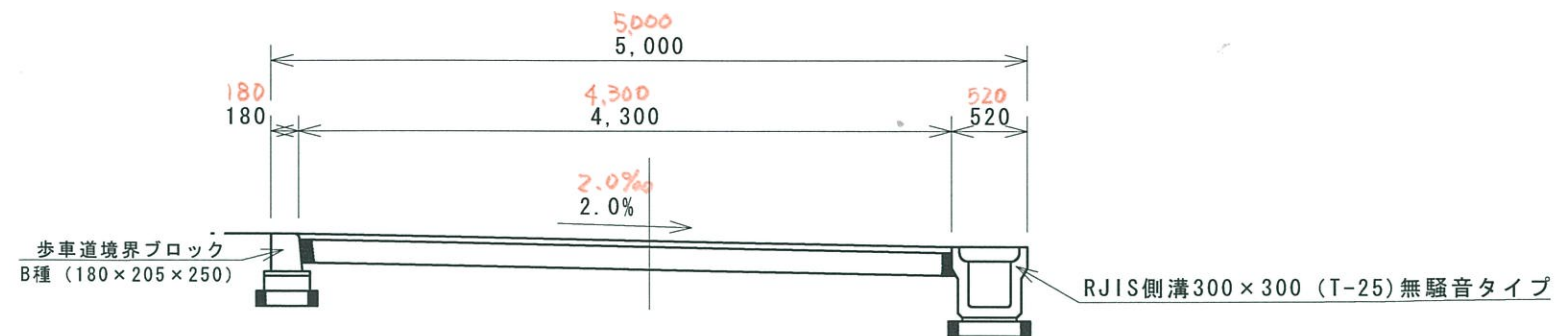


鋪 裝 構 成

$$S=1:10$$


区画道路車回し部

S=1:50

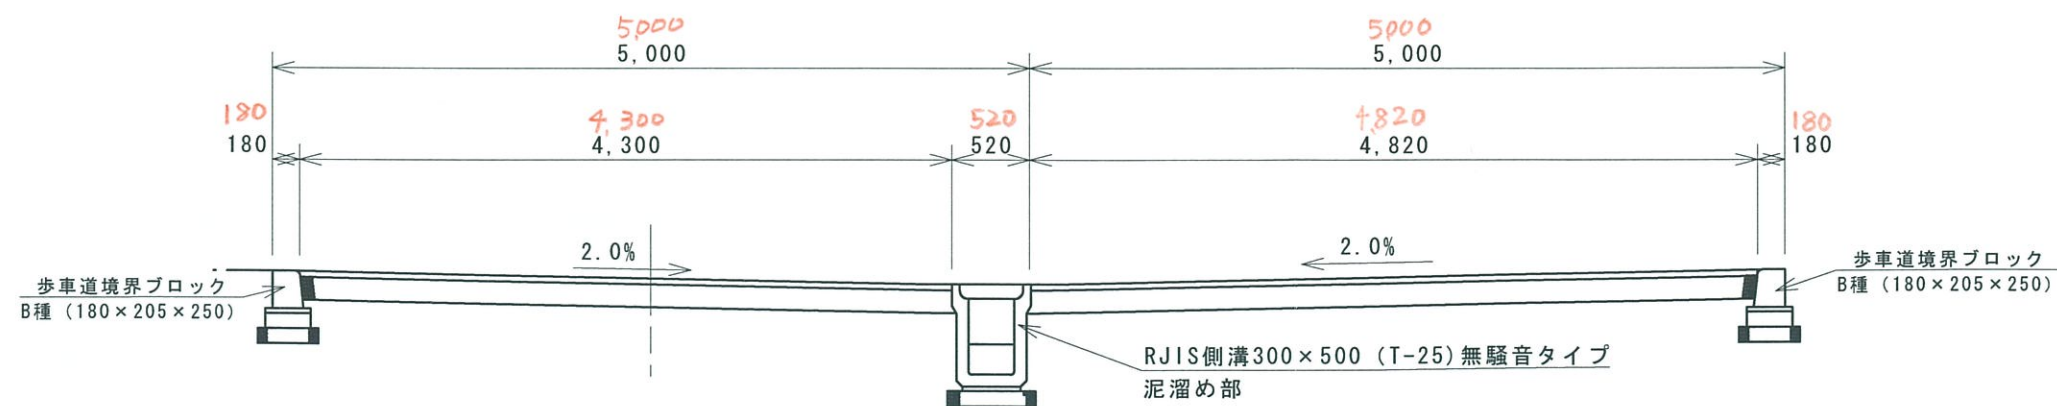

事業名			
位置	米子市淀江町佐陀		
図名	標準断面図		
単位	M	縮尺	図示
(有)松澤組			