
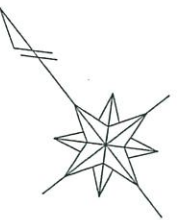


名 称	面 積 (m ²)
宅 地	747.39
道 路	110.97
開発面積	858.36

計画平面図

$S=1:200$

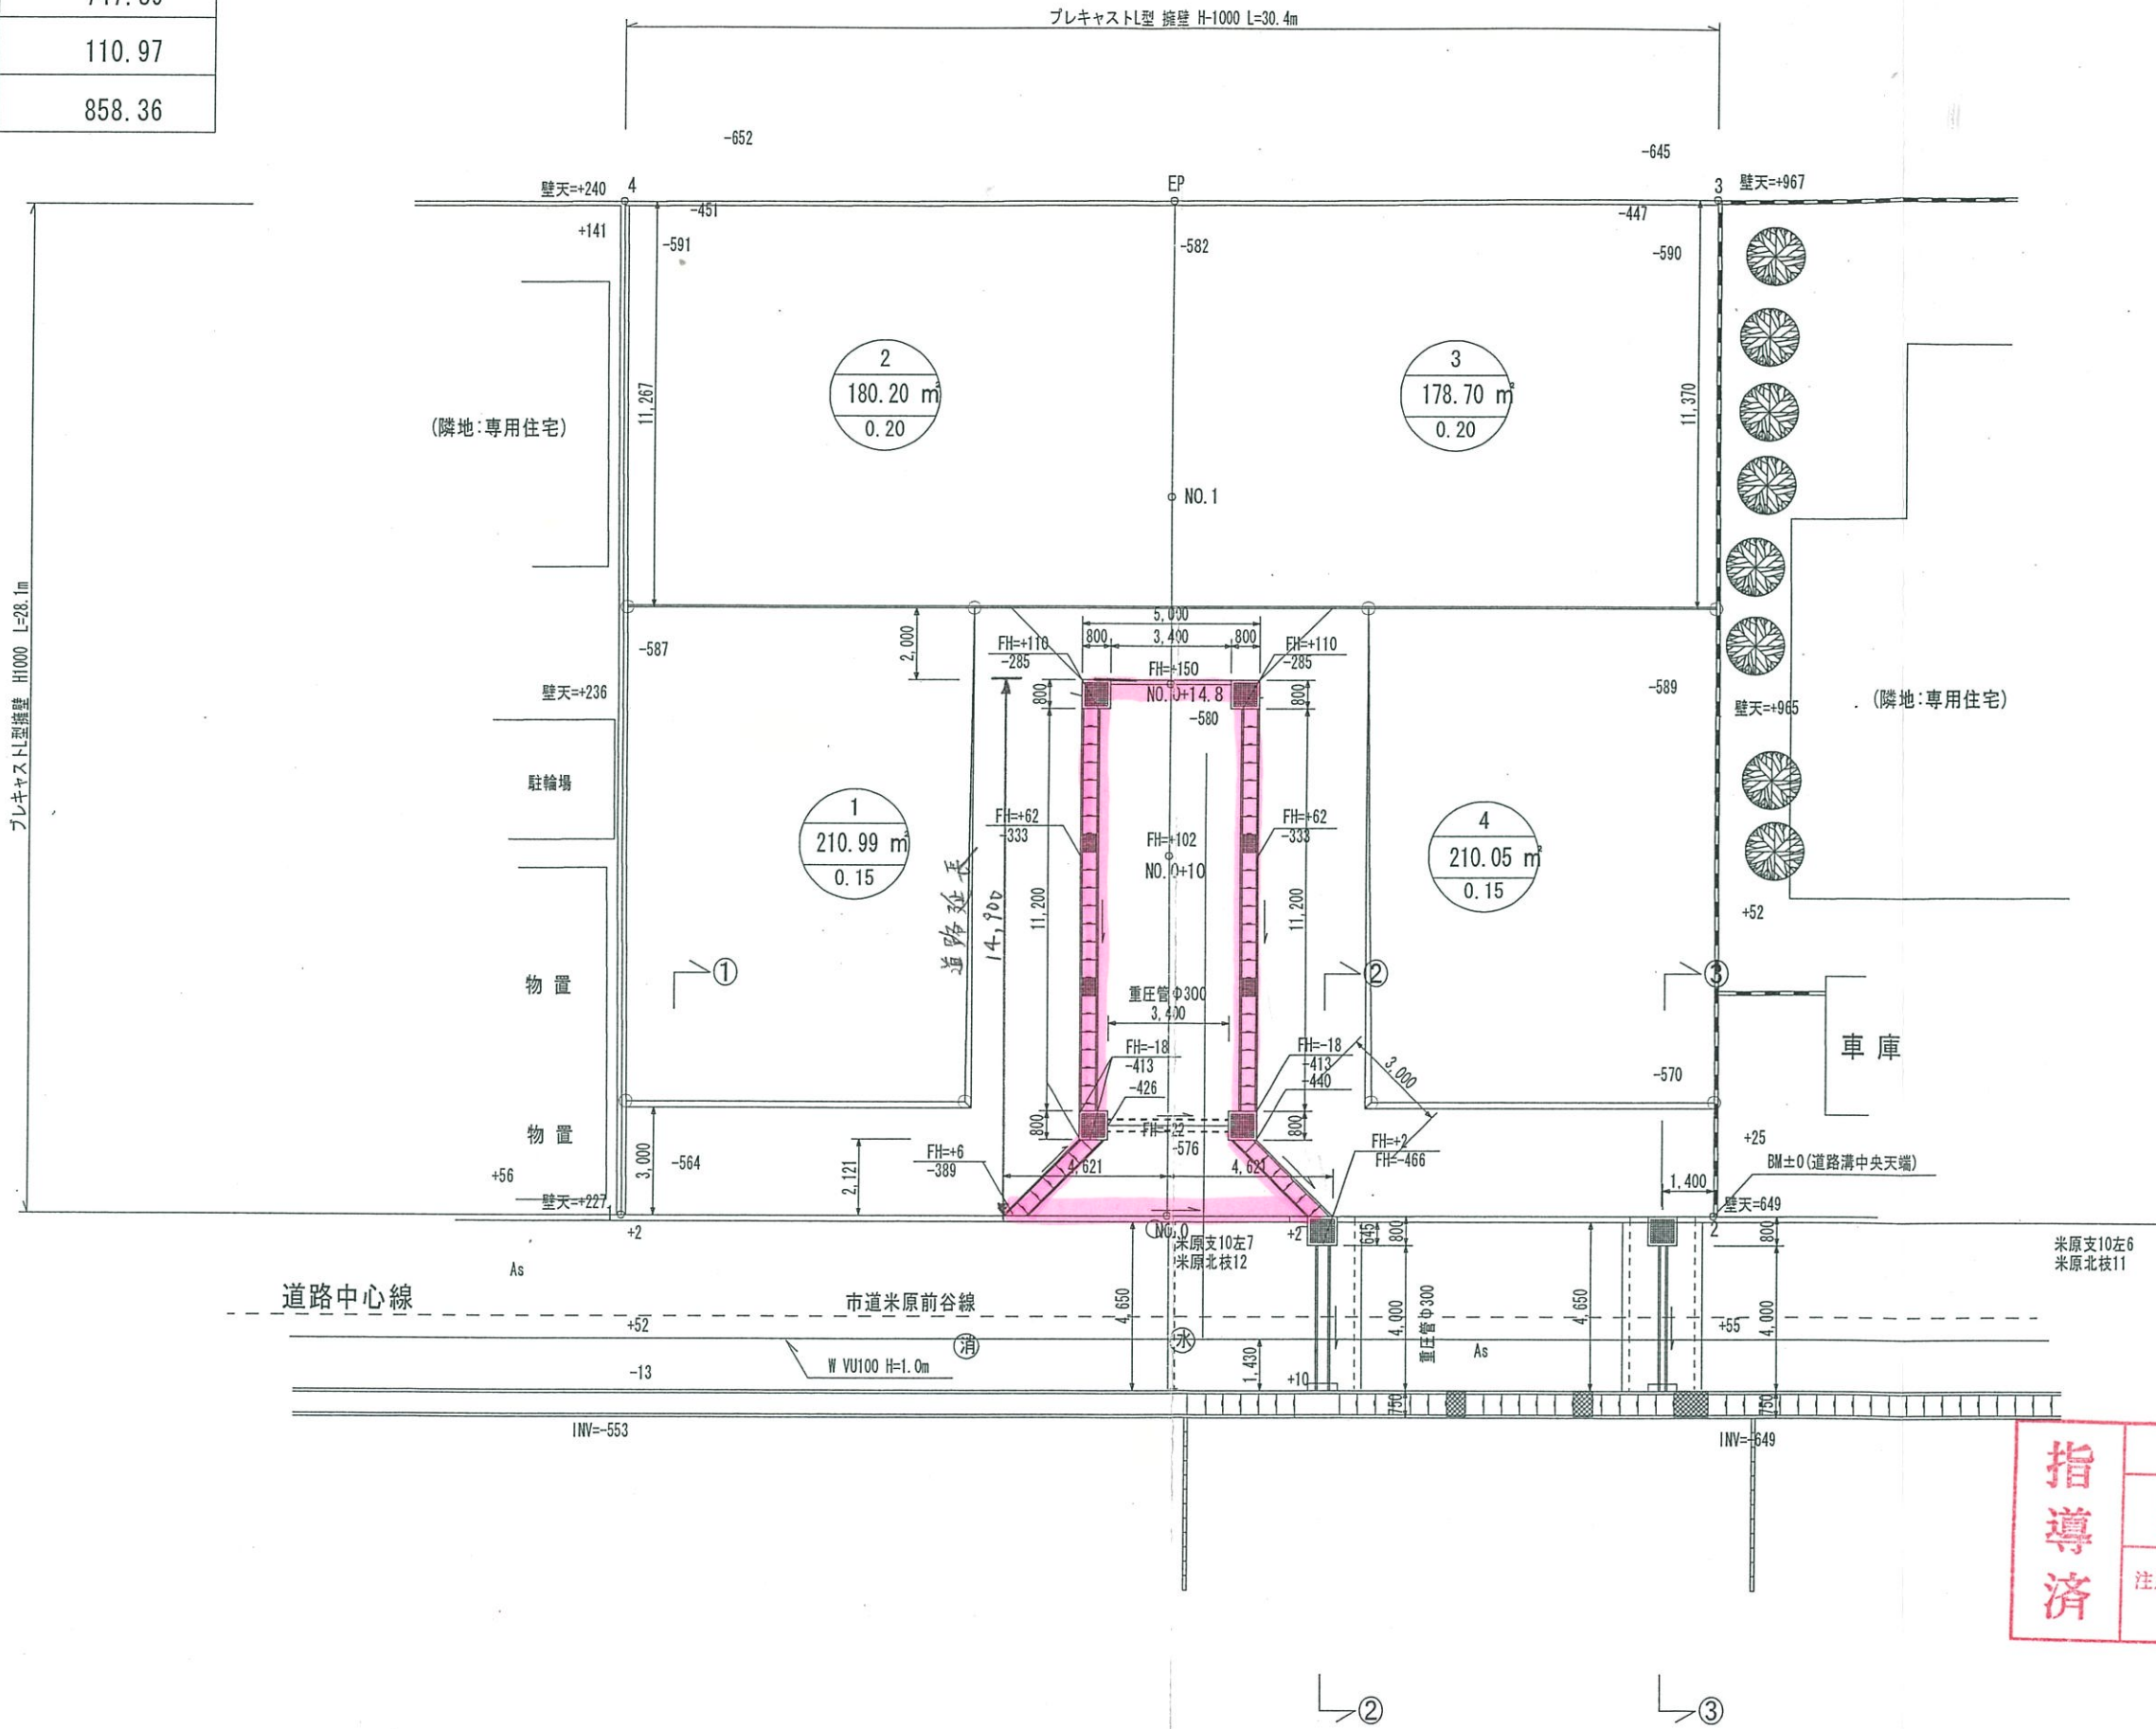

指導濟

19年 9月 28日

米子市建設部建築指導課

注意、改めて申請書を提出して指定を受けなければ道路として認められません。