
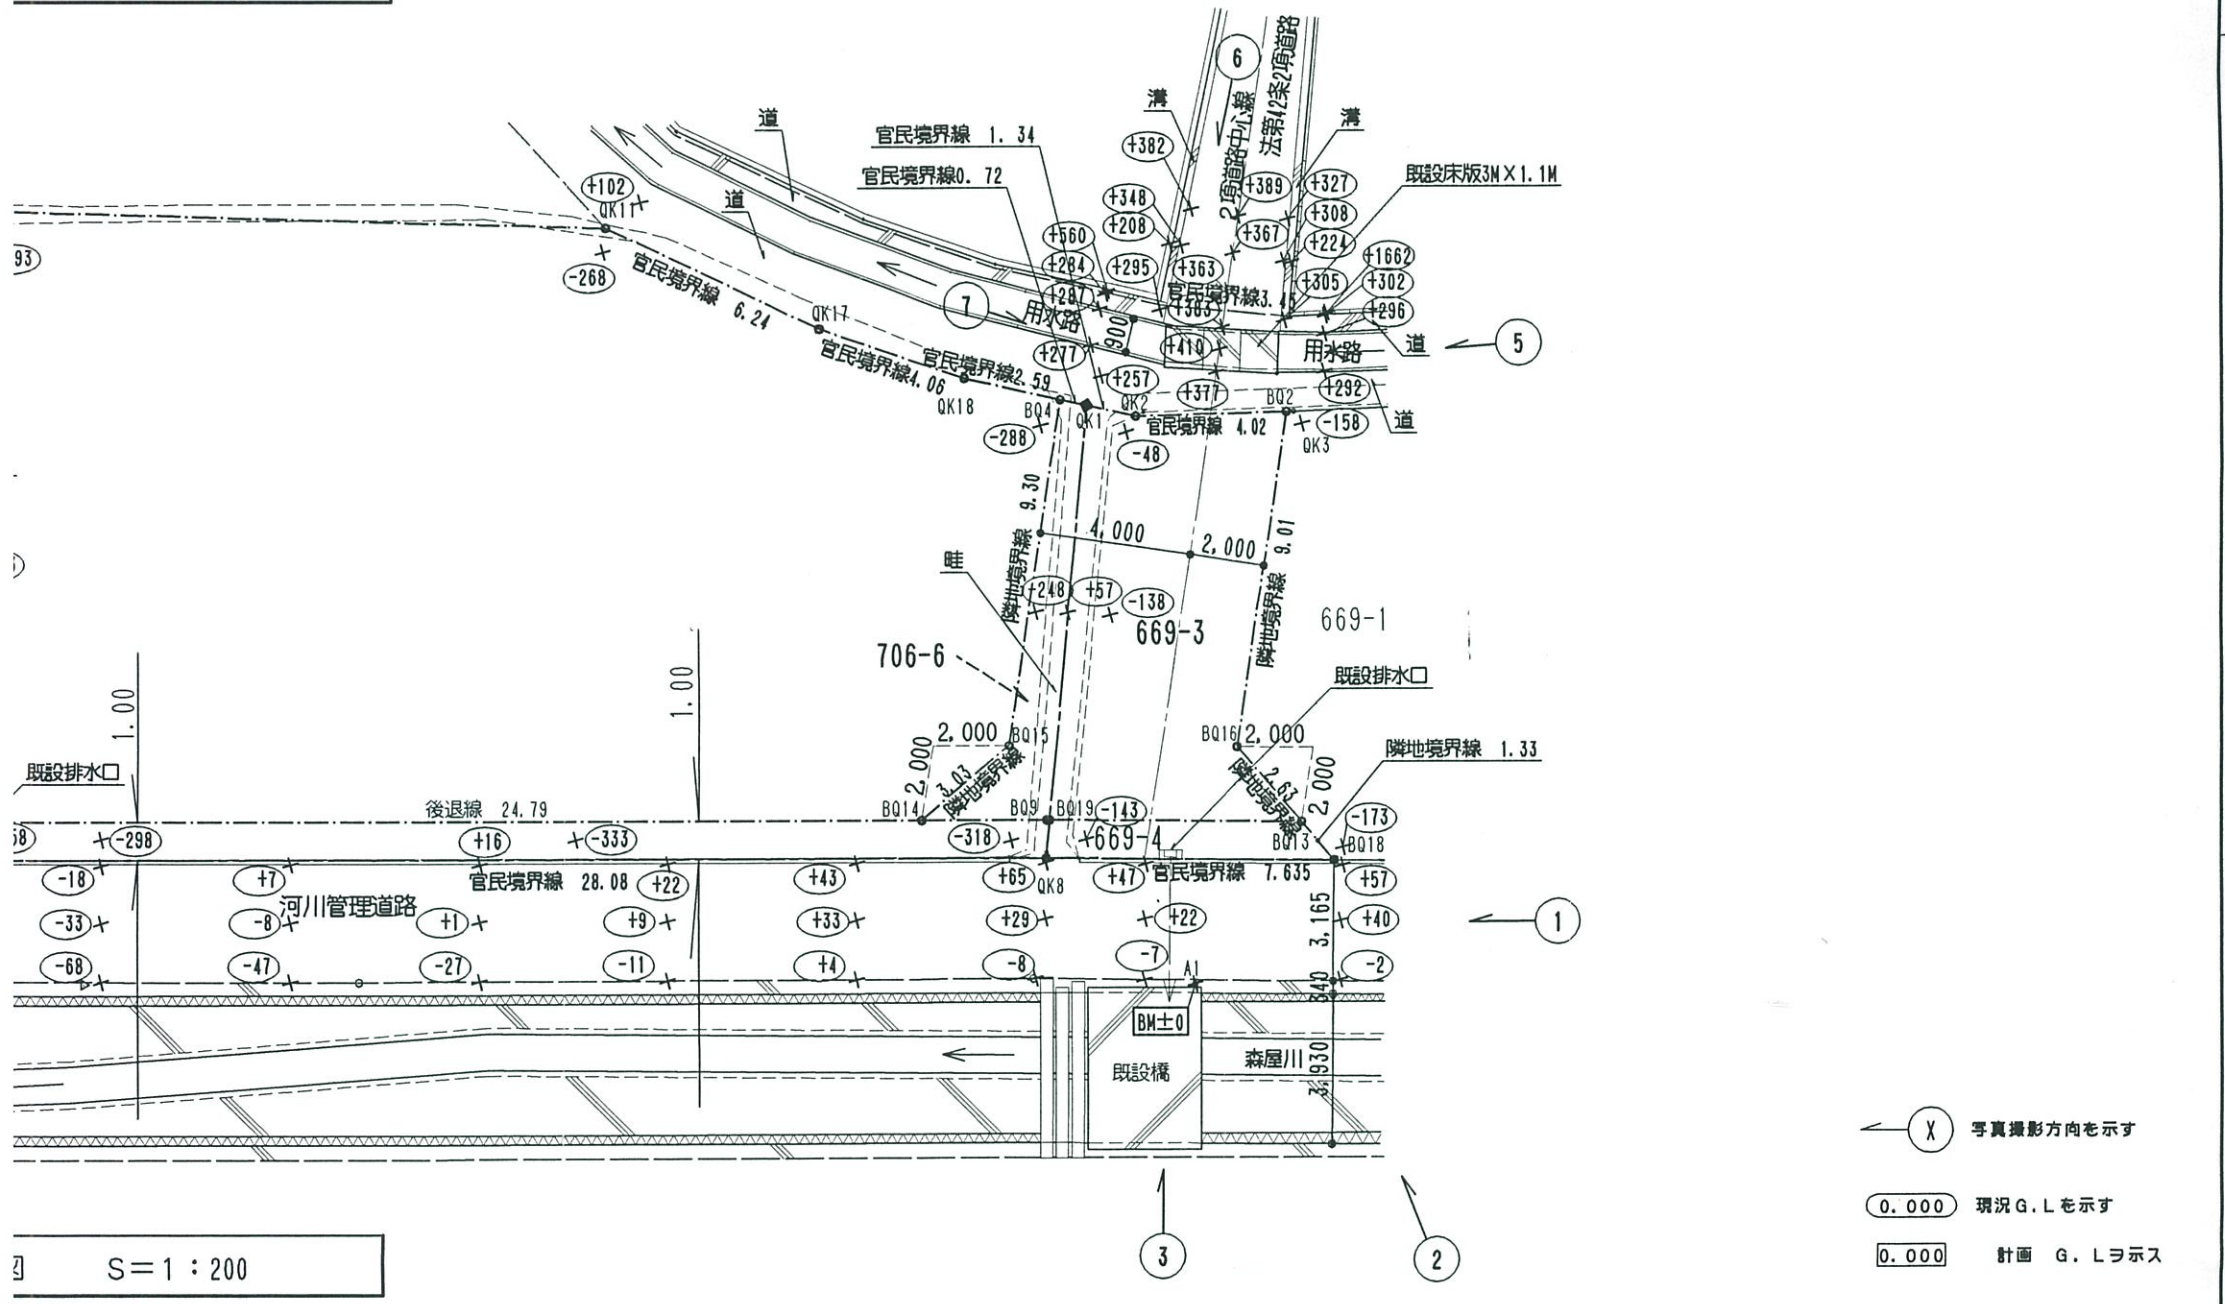


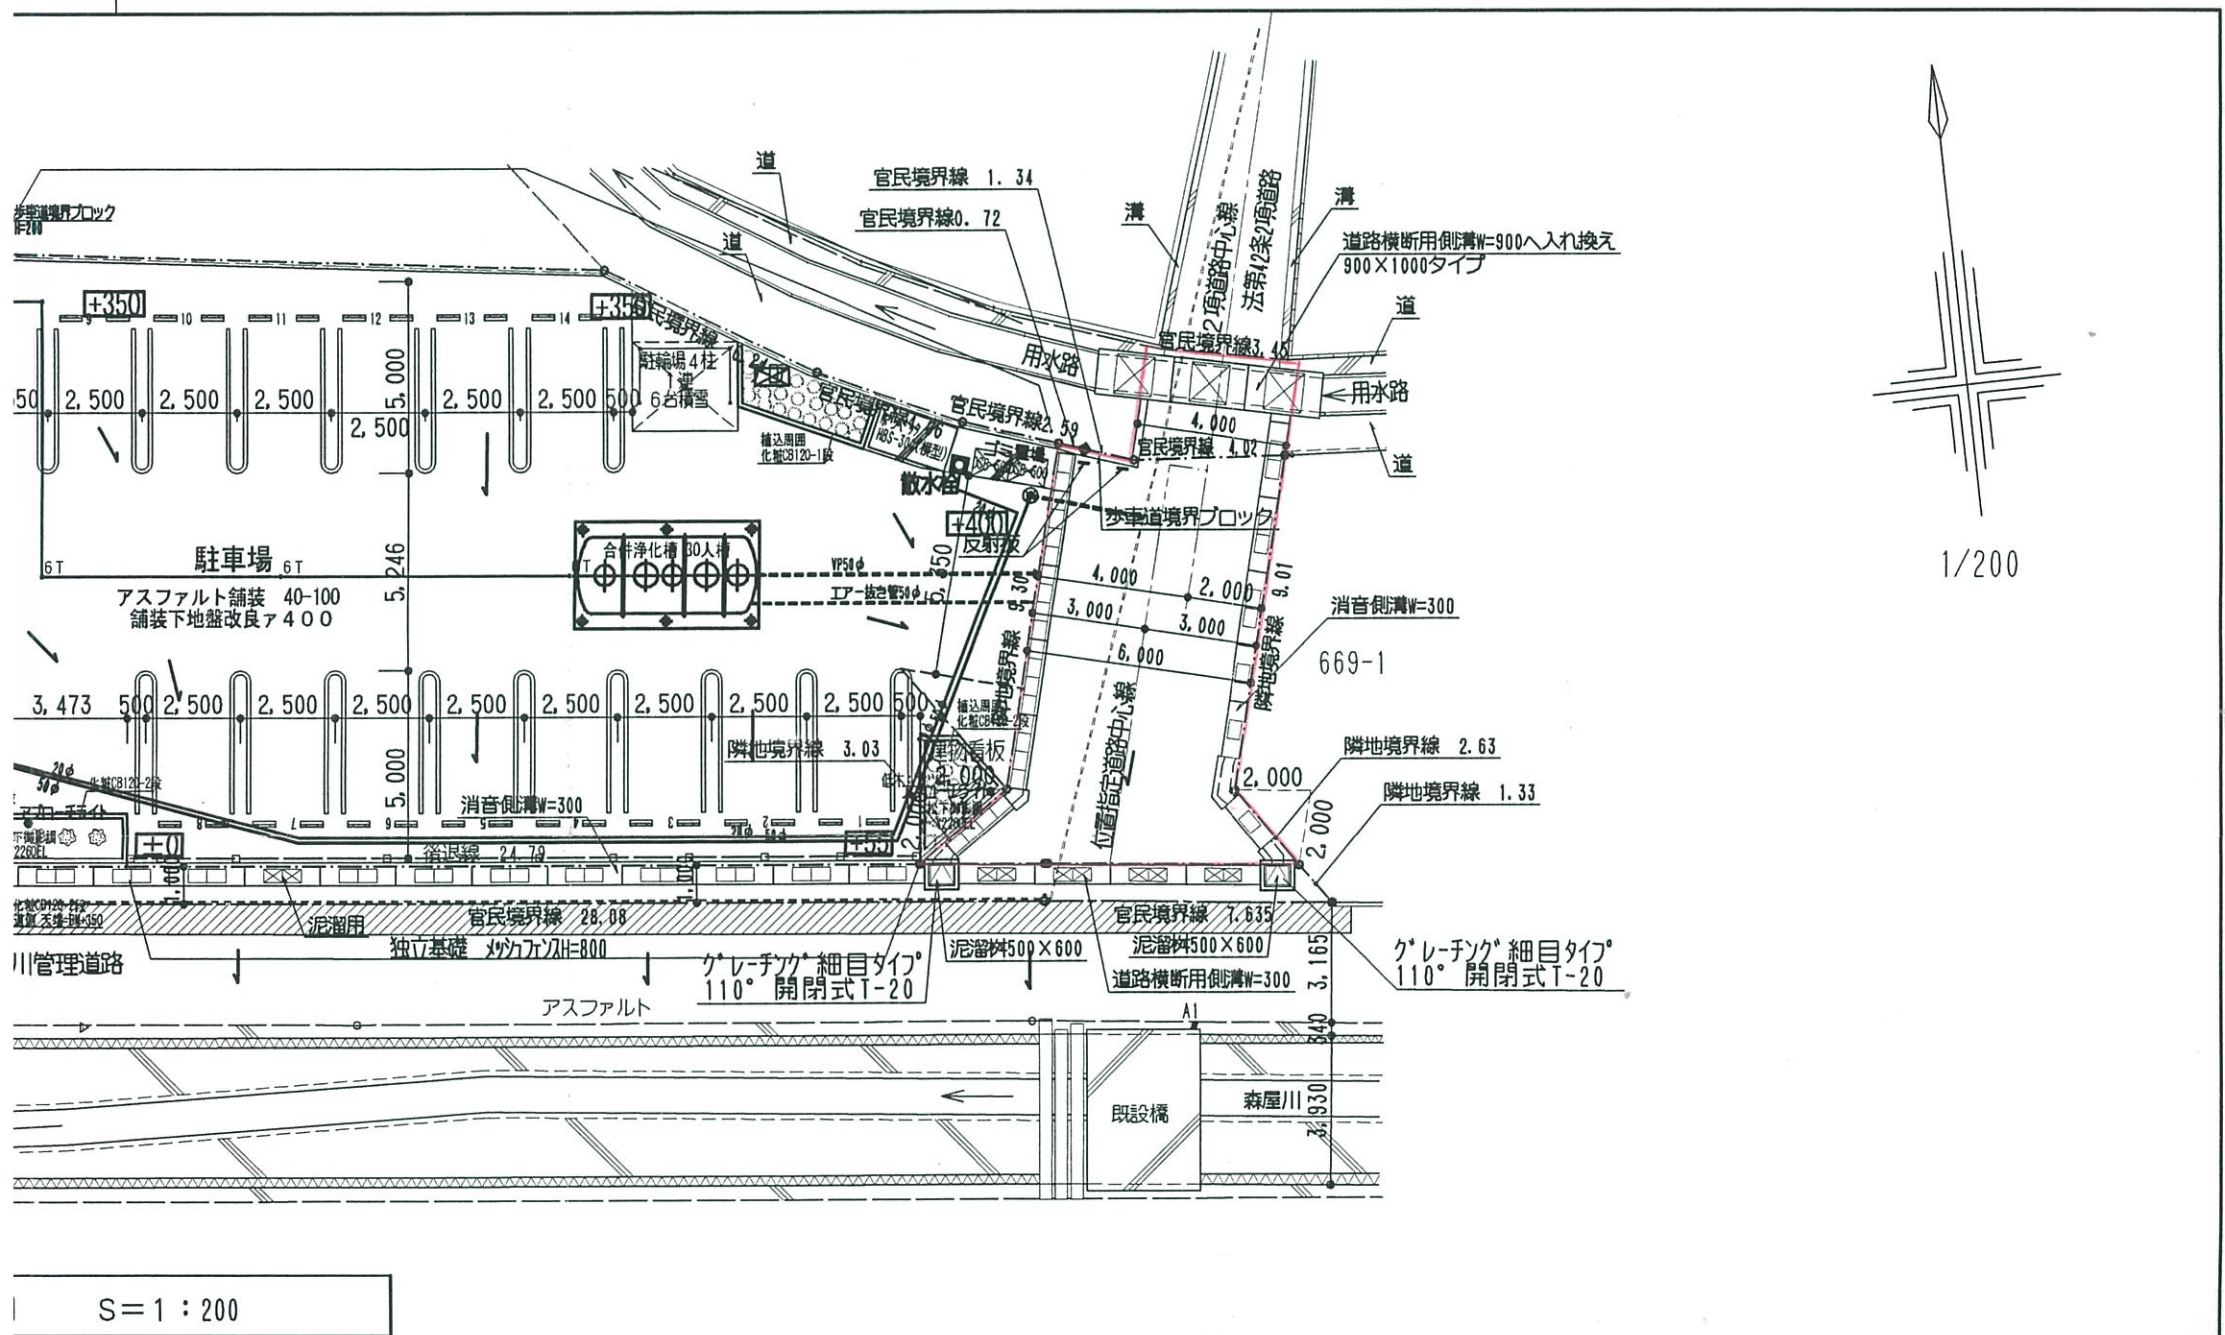

会社 松江支店 築士事務所 録 知事登録(2)第10299号	管理建築士 一般建築士登録第293876号 今田 慎治	工事名称 NO. 141941-01 角西 安弘様アパート 新築工事 図面名称 現況図・計画配置図	図面番号 1 縮尺 1:200 14
---	--	--	---