



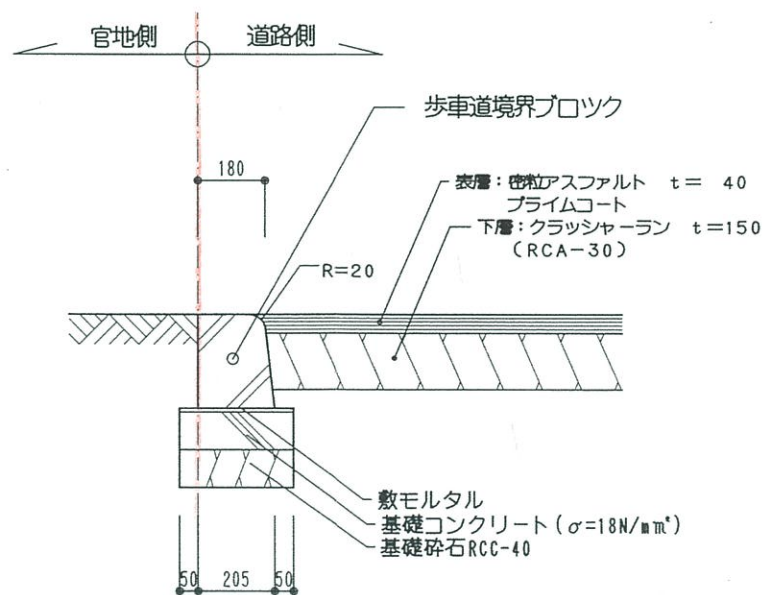

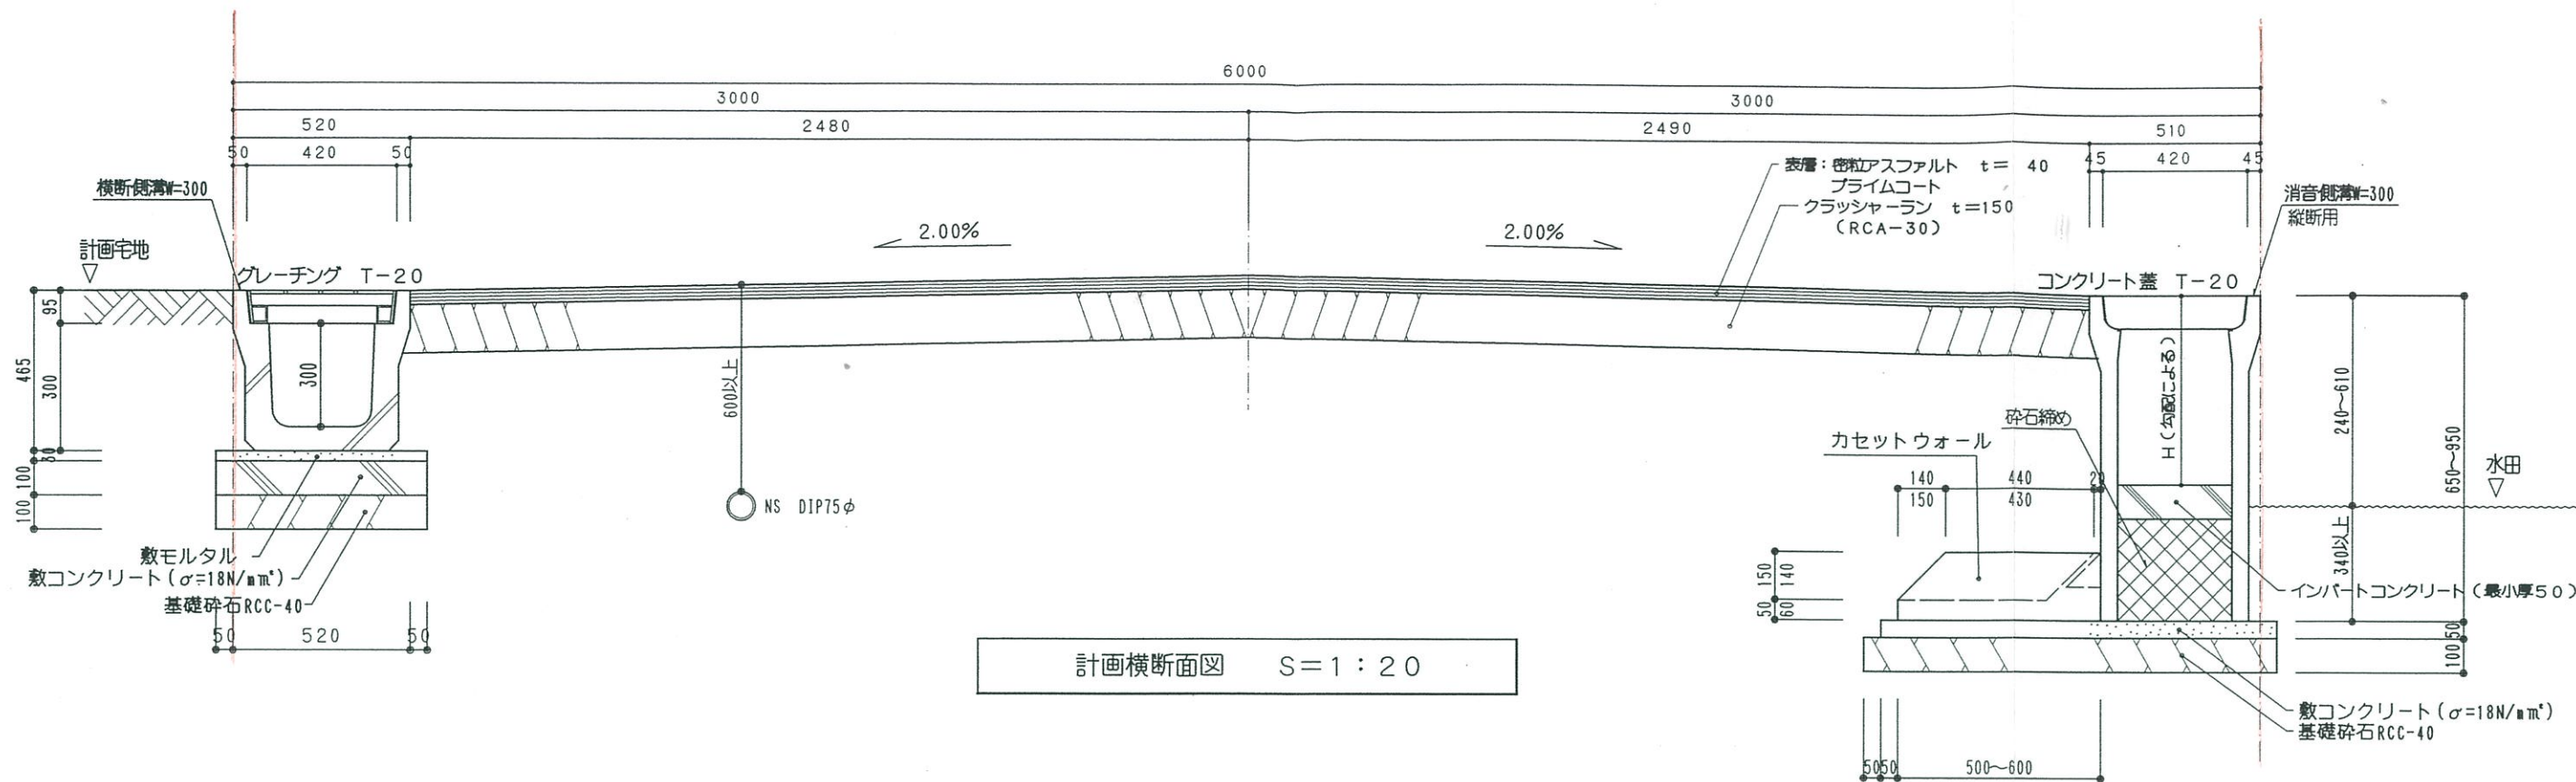

|                                |                                                   |
|--------------------------------|---------------------------------------------------|
| 註記:<br>_____<br>_____<br>_____ | 大東建託株式会社松江支店<br>一級建築士事務所<br>一級建築士事務所 知事登録第210299号 |
|--------------------------------|---------------------------------------------------|

大東建託株式会社松江支店  
一級建築士事務所

一級建築士事務所 知事登録第210299号

管理建築士  
一級建築士登録第293876号  
今田 慎治

工事名称  
No. 〇(1)4(1)9(4)1-0(1)  
図面名称

角西 安弘様アパート新築工事

計画横断面図

縮尺

1:20

図面番号  
5

14