
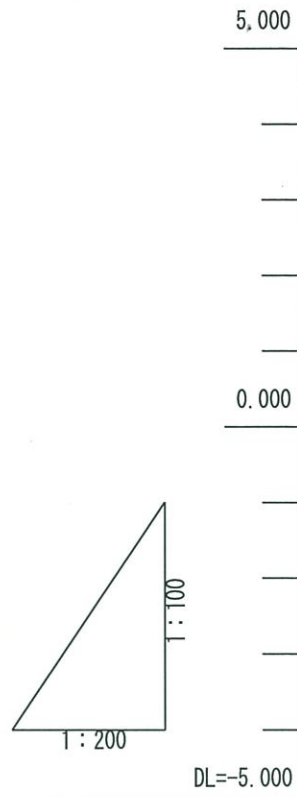


縦断面図

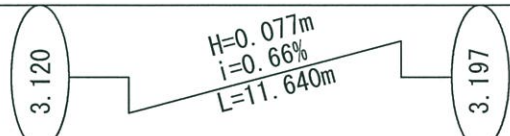

勾配			
盛土	0.160	0.230	0.240
切土			
計画高	3.120	3.187	3.197
地盤高	2.957	2.957	2.957
追加距離	0.000	10.000	11.640
単距離	0.000	10.000	1.640
測点	N0.0	N0.0+10	N0.0+11.64
曲線			

指導済

19.11.17 日

米子市建設部建築指導課


注意、改めて申請書を提出して指定を受けなければ道路として認められません。

横断図

S=1:50

No.0+11.64


GH=2.957
FH=3.197

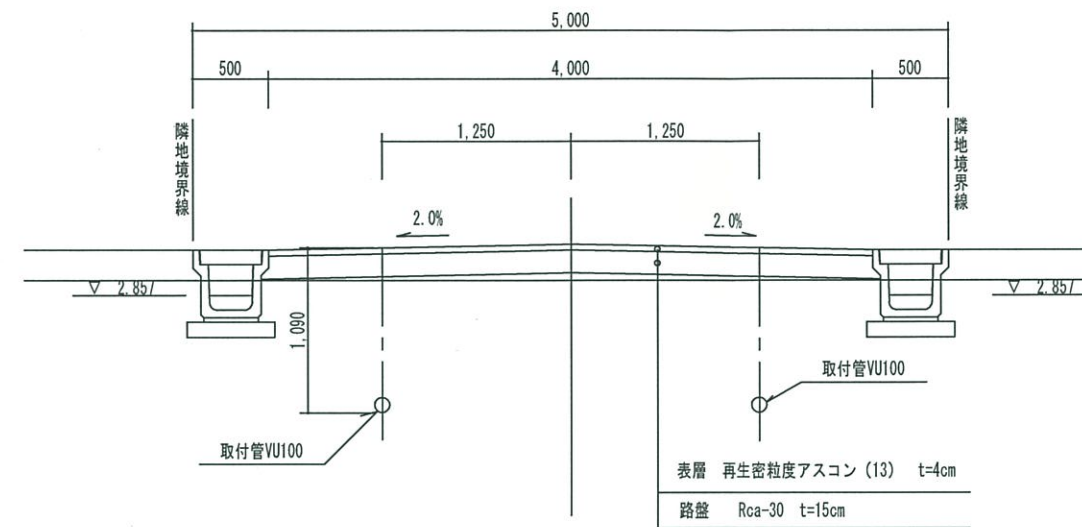

No.0

GH=2.957
FH=3.120

8.990

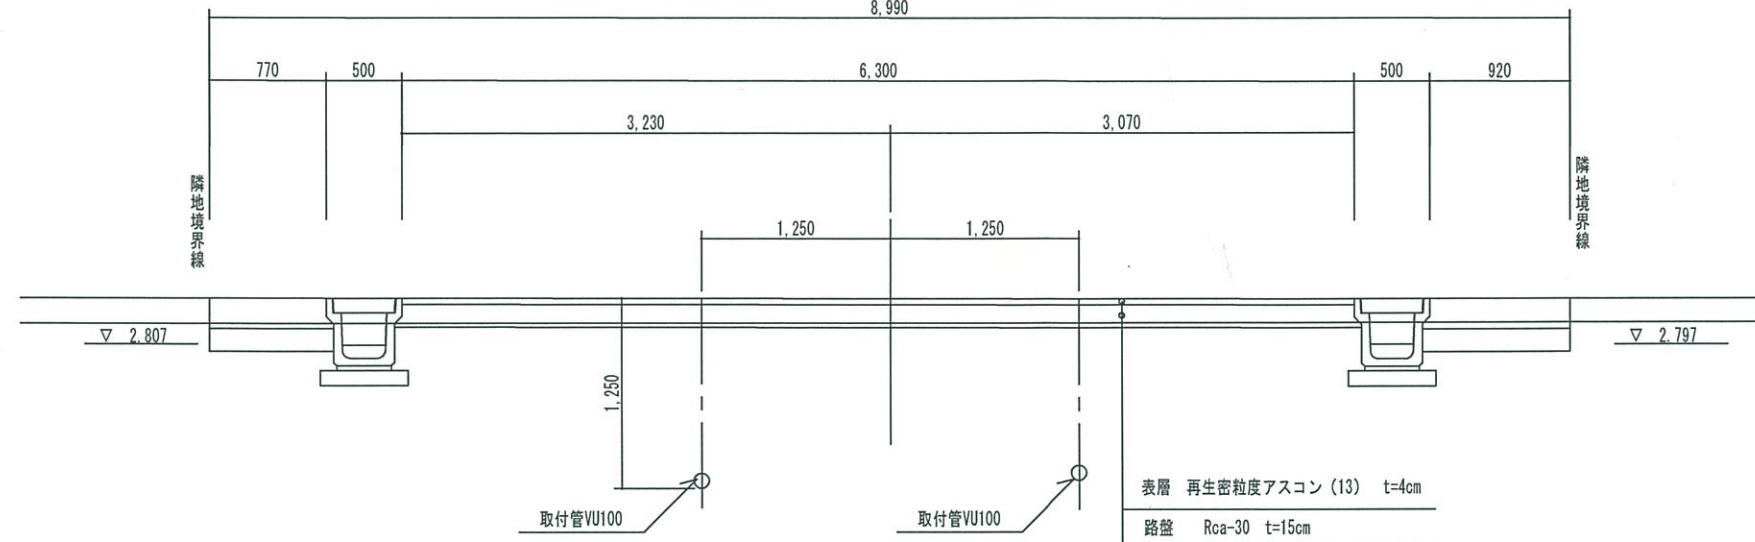

指導済

49.11.月7日

米子市建設部建築指導課

注意. 改めて申請書を提出して指定を受けなければ道路として認められません。