




現況平面図
1:100

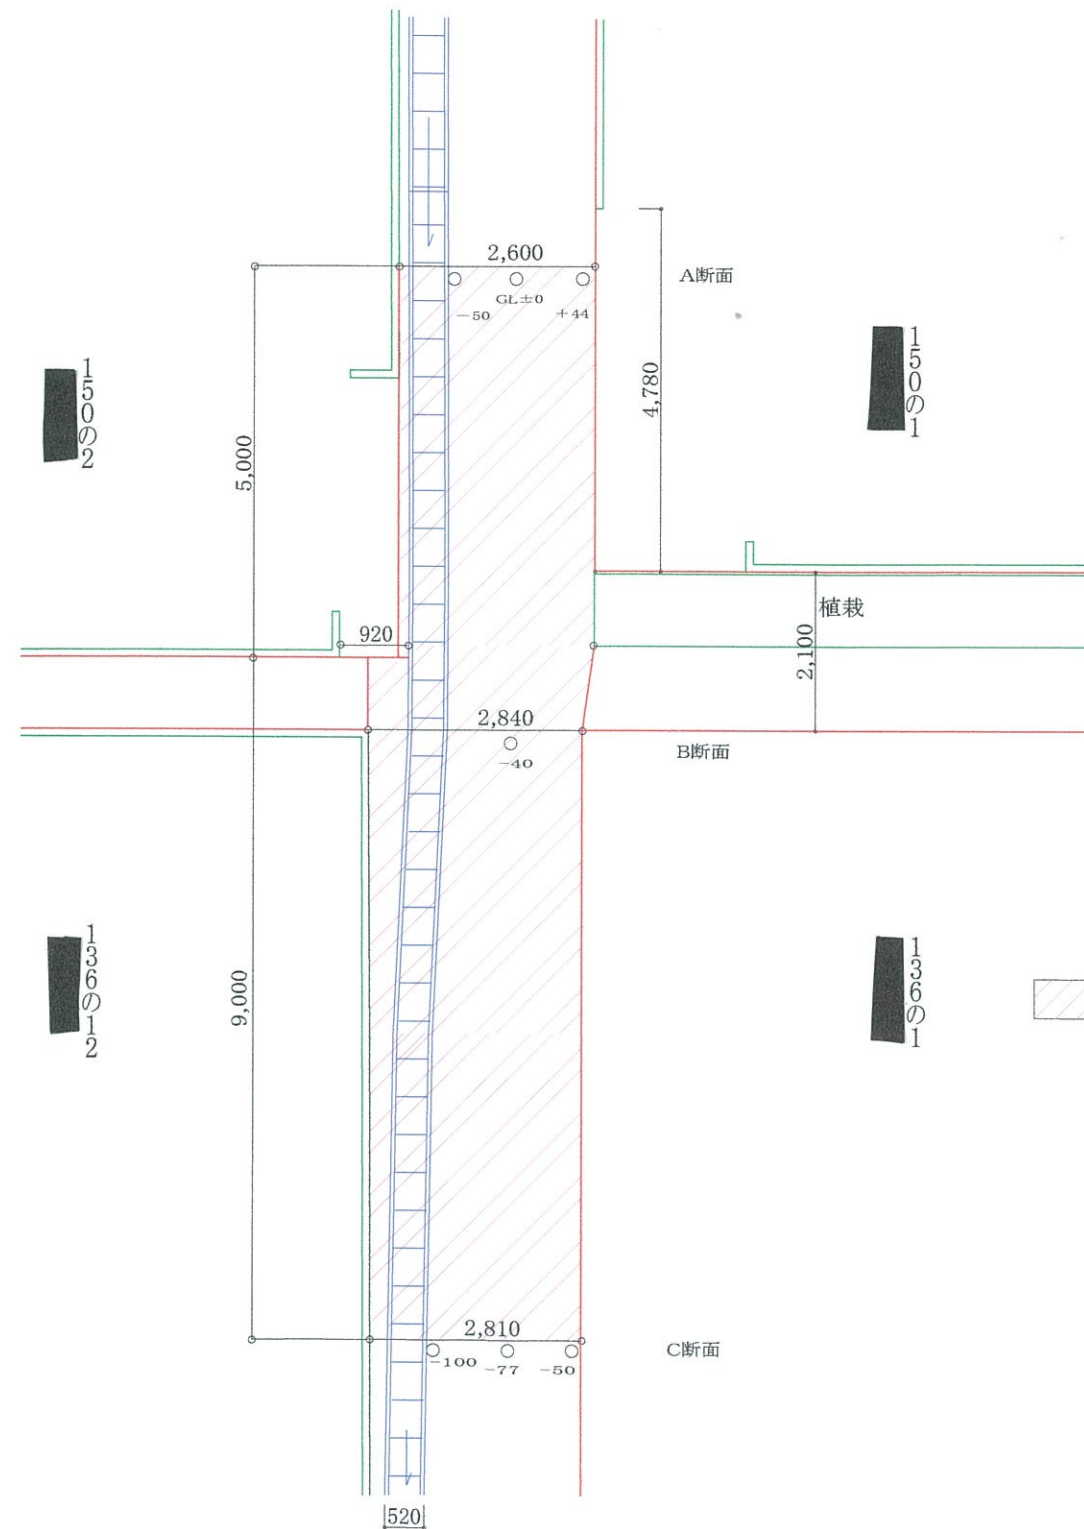

現況横断面
1:50

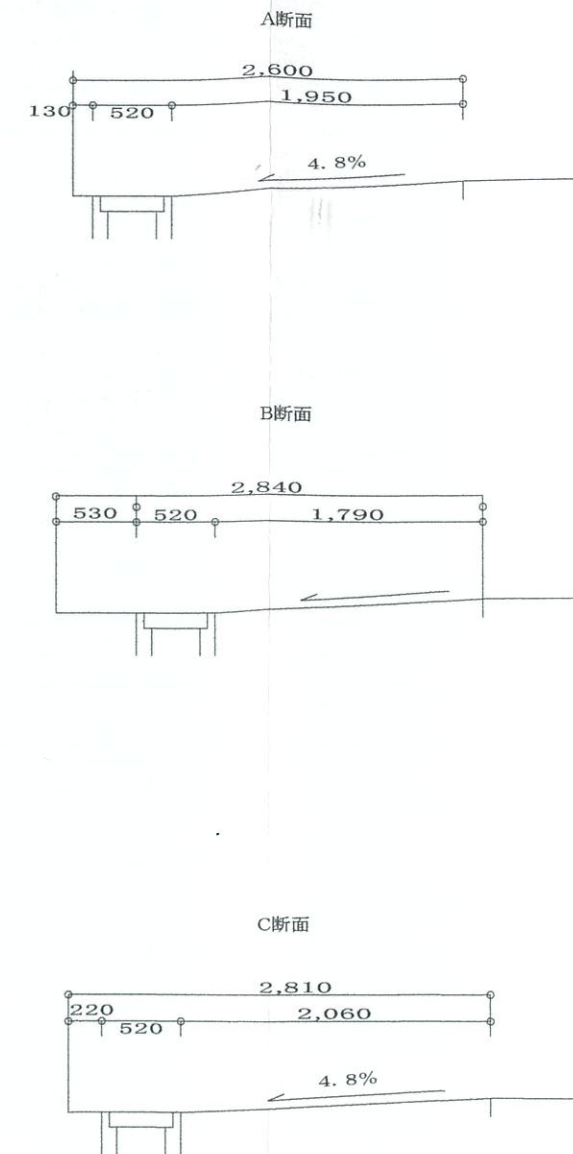

現況縦断面
1:100

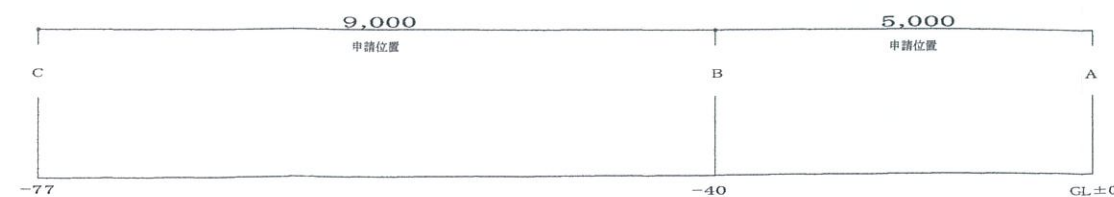

指導済

9.11.13 日

米子市建設部建築指導課

注意、改めて申請書を提出して指定を受けなければ道路として認められません。