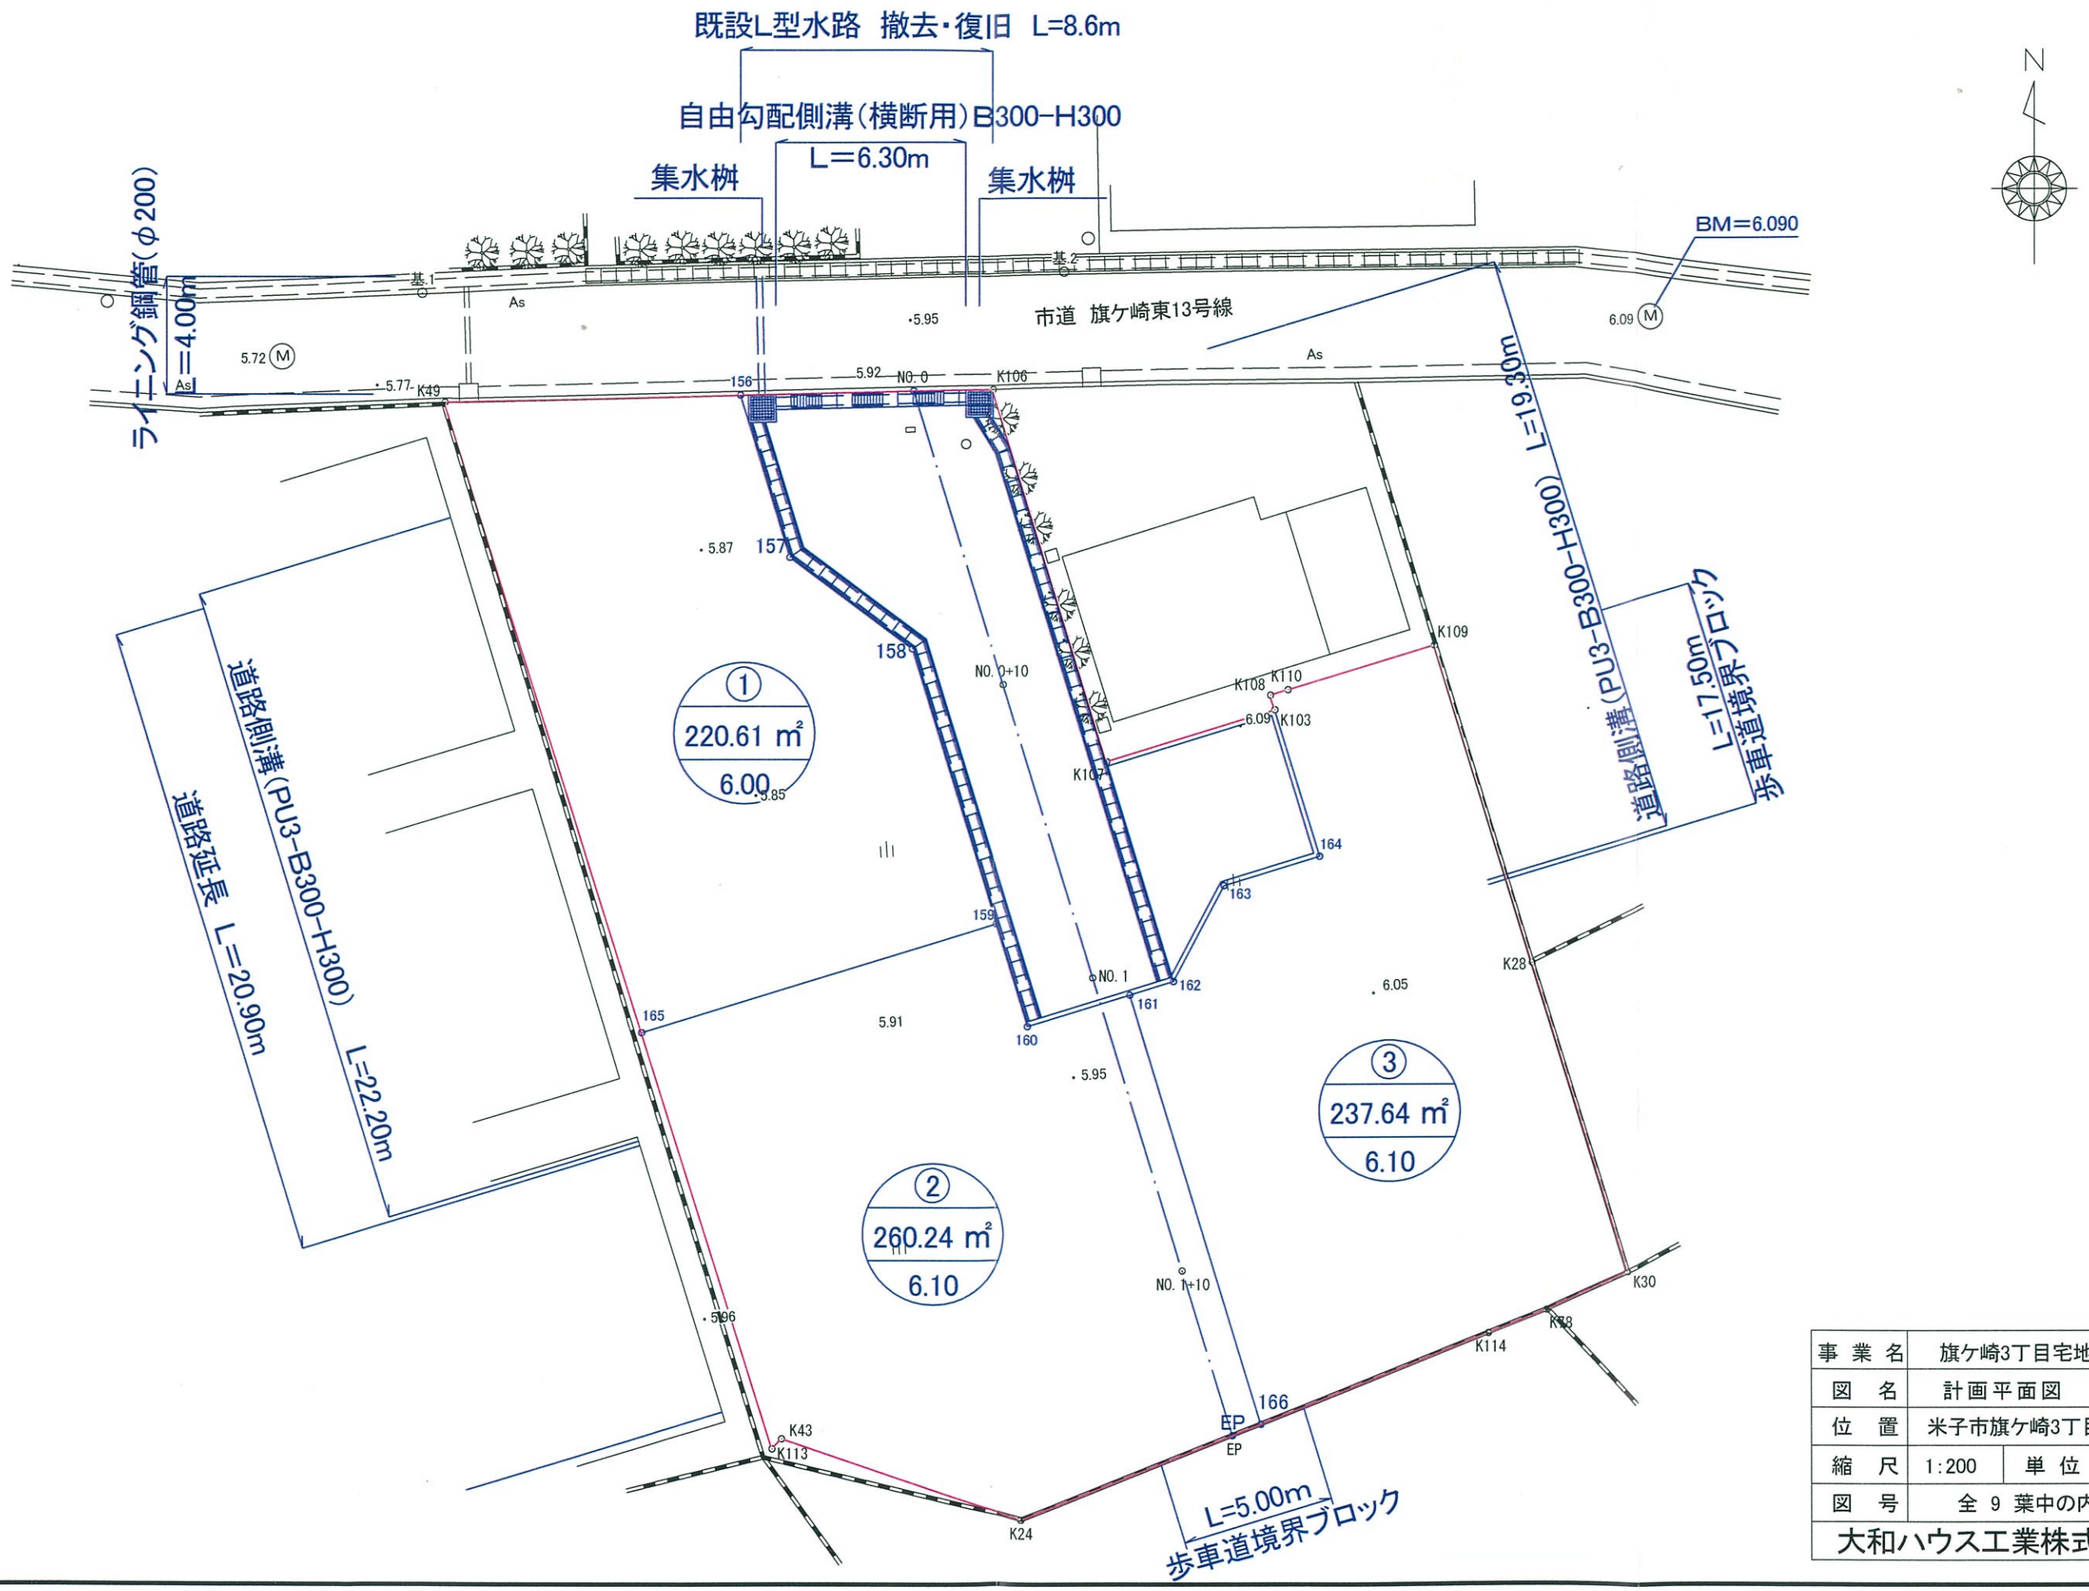


| | | | |
|---|---|---|---|
| 事業名 | 旗ケ崎3丁目宅地造成事業 | | |
| 図名 | 計画平面図 (其の ) | | |
| 位置 | 米子市旗ケ崎3丁目地内 | | |
| 縮尺 | 1:200 | 単位 | M |
| 図号 | 全 9 葉中の内 1 | | |
| 大和ハウス工業株式會社 | | | |